



SEZIONE LONGITUDINALE TRAVE CAP (L=24.4m)

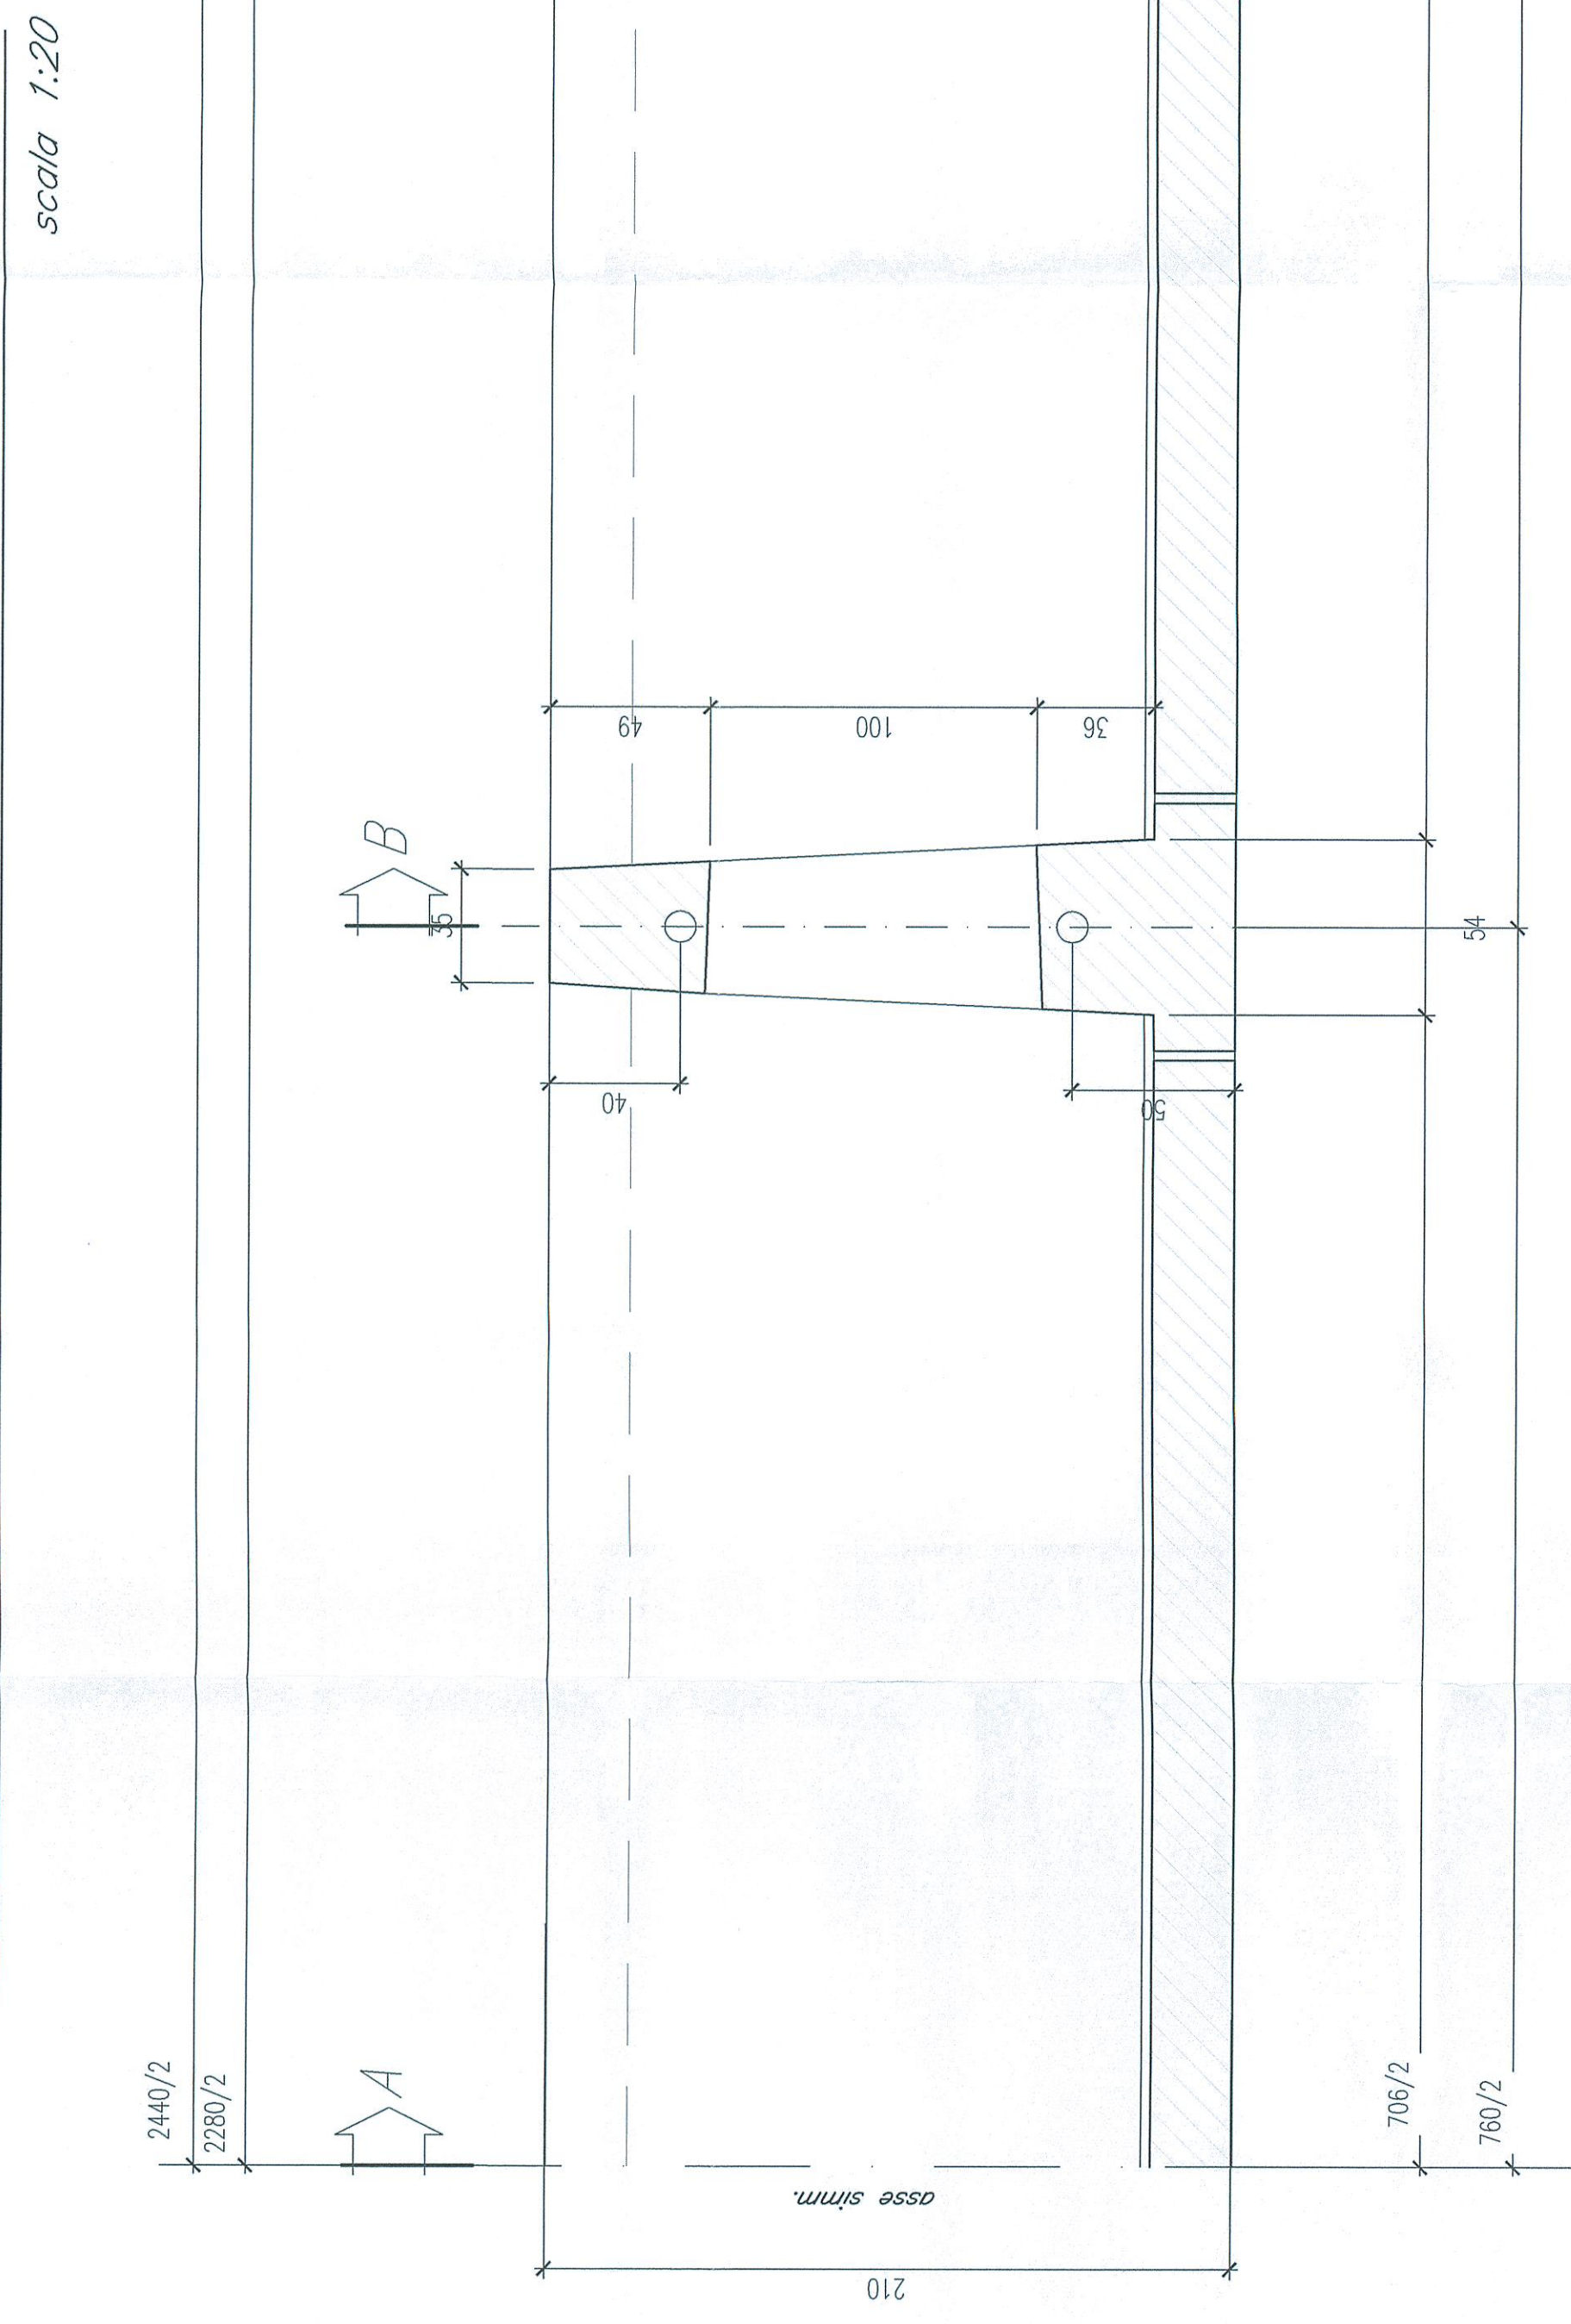


PIANTA TRAVE CAP (L=24.4M)

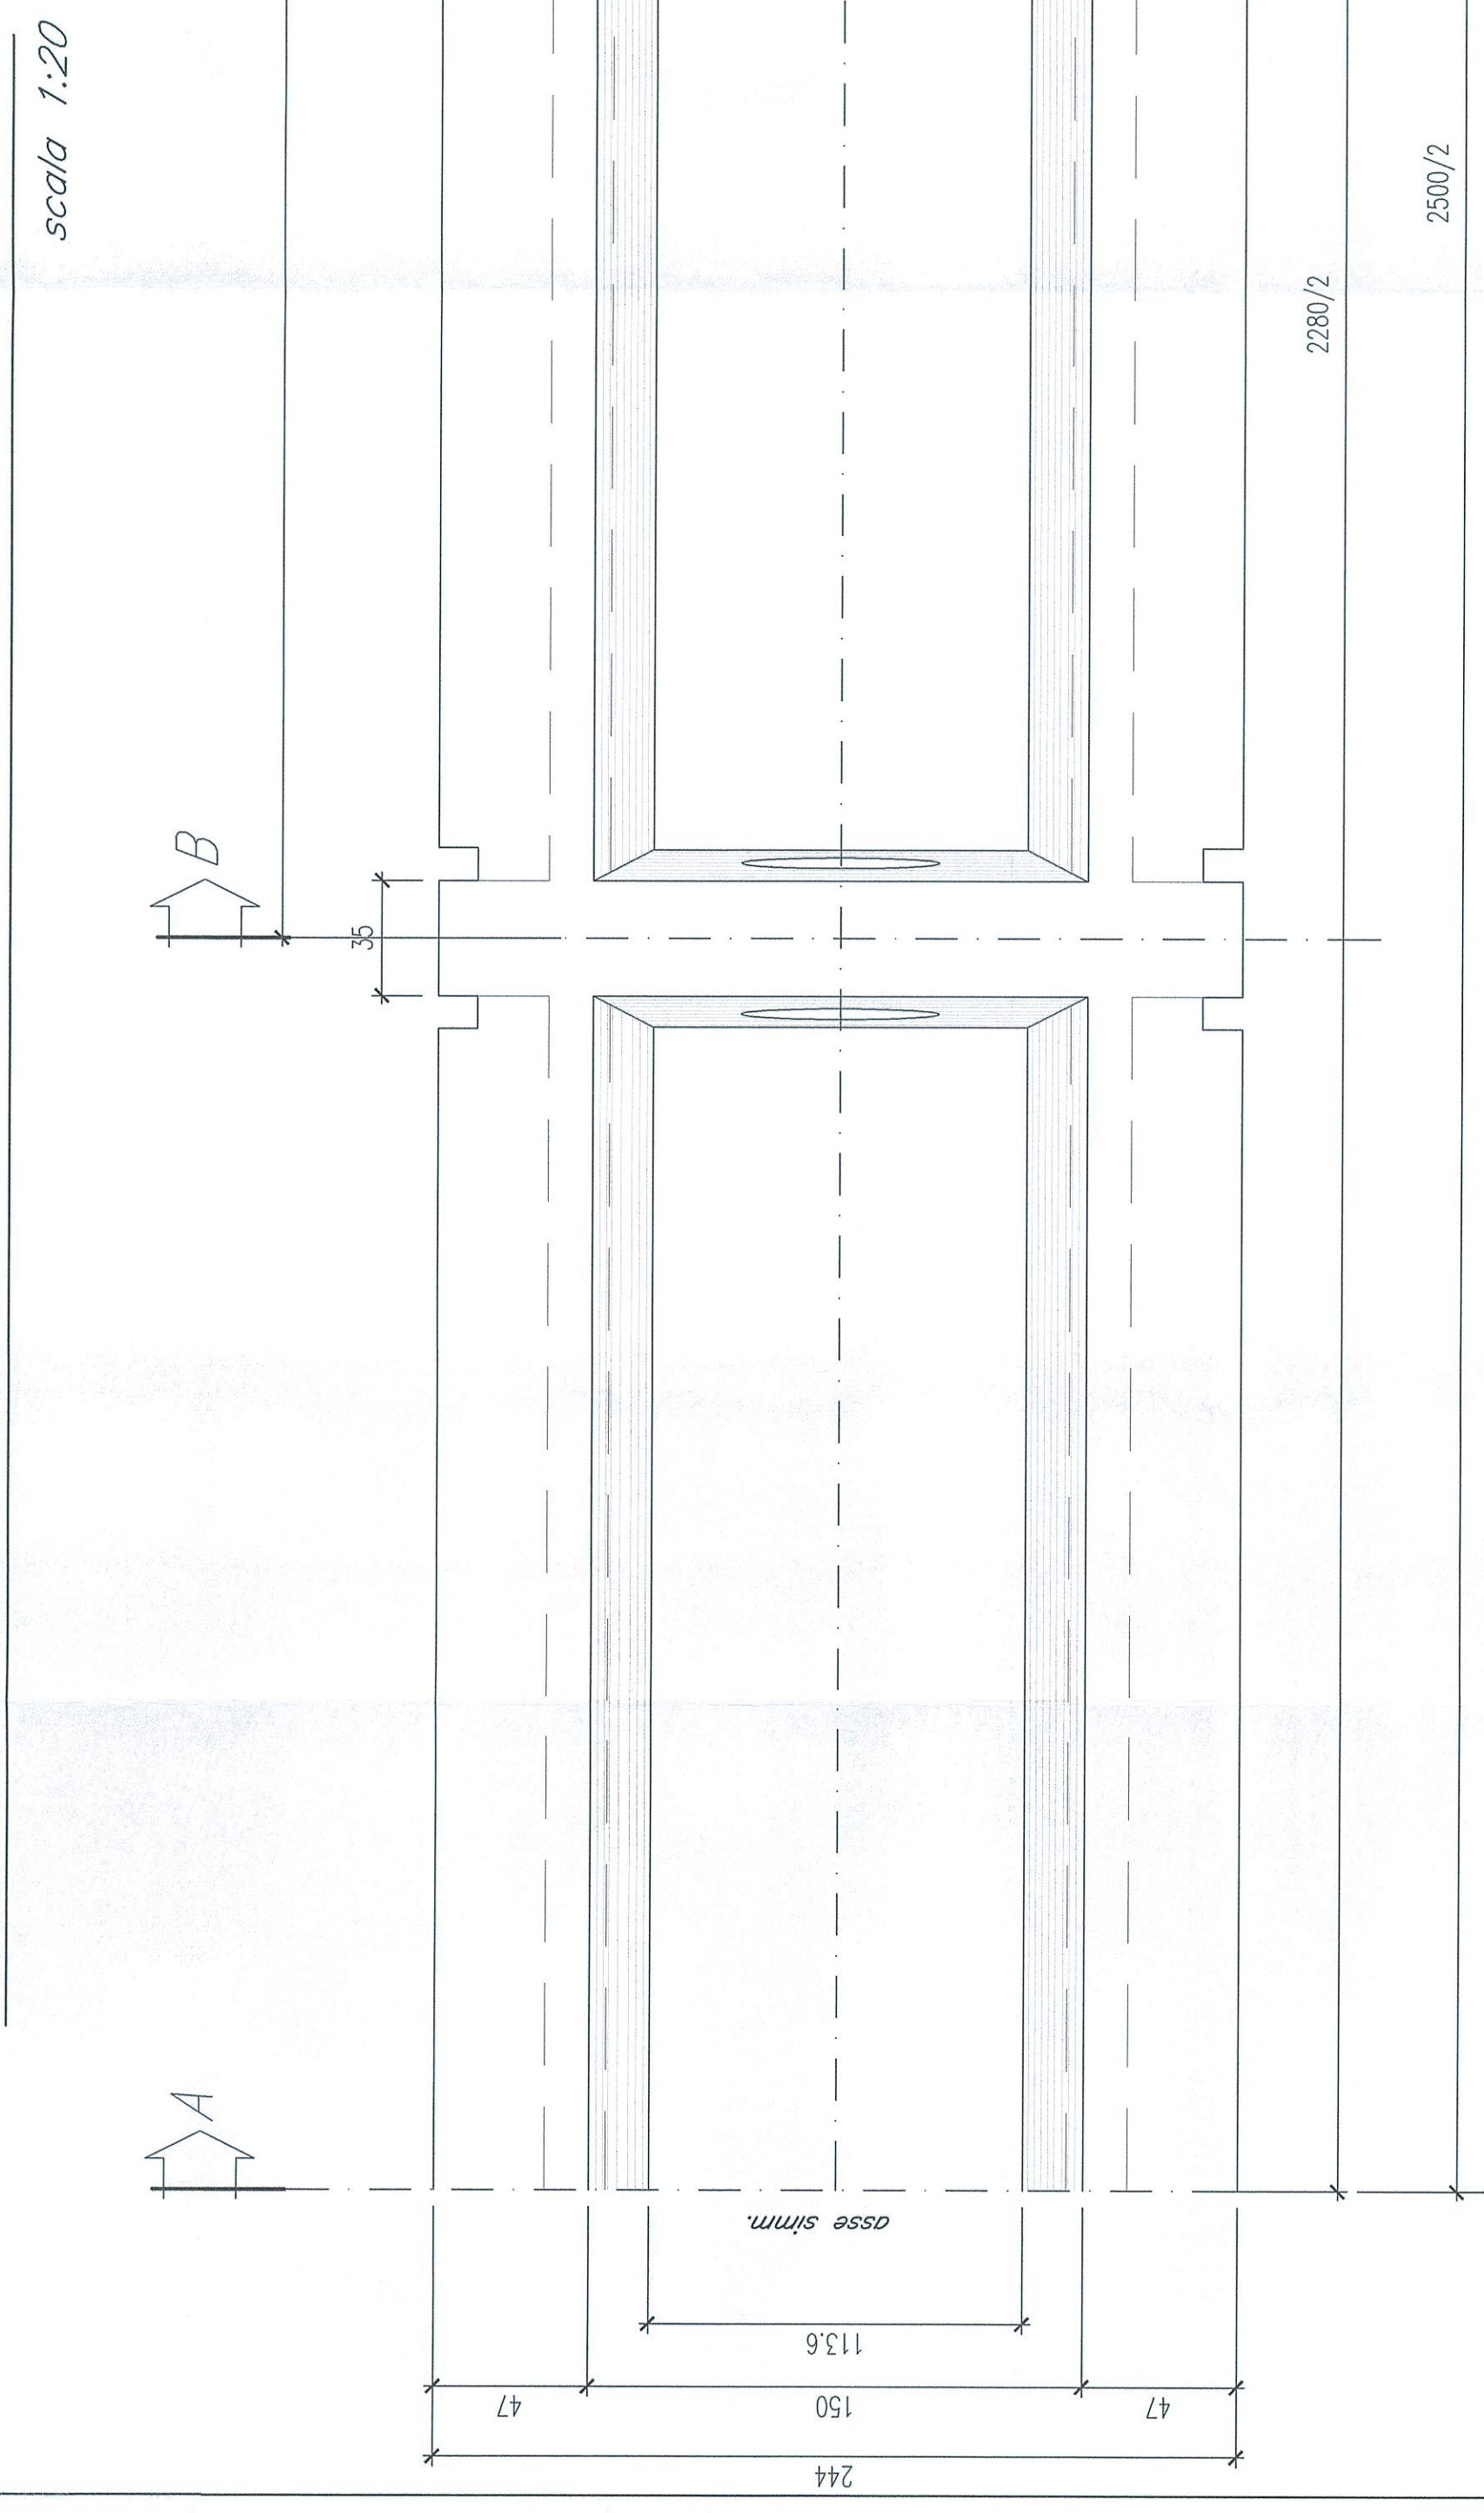


SEZIONI TRASVERSALI TRAVE CAP (L=24.4m)

scala 1:20

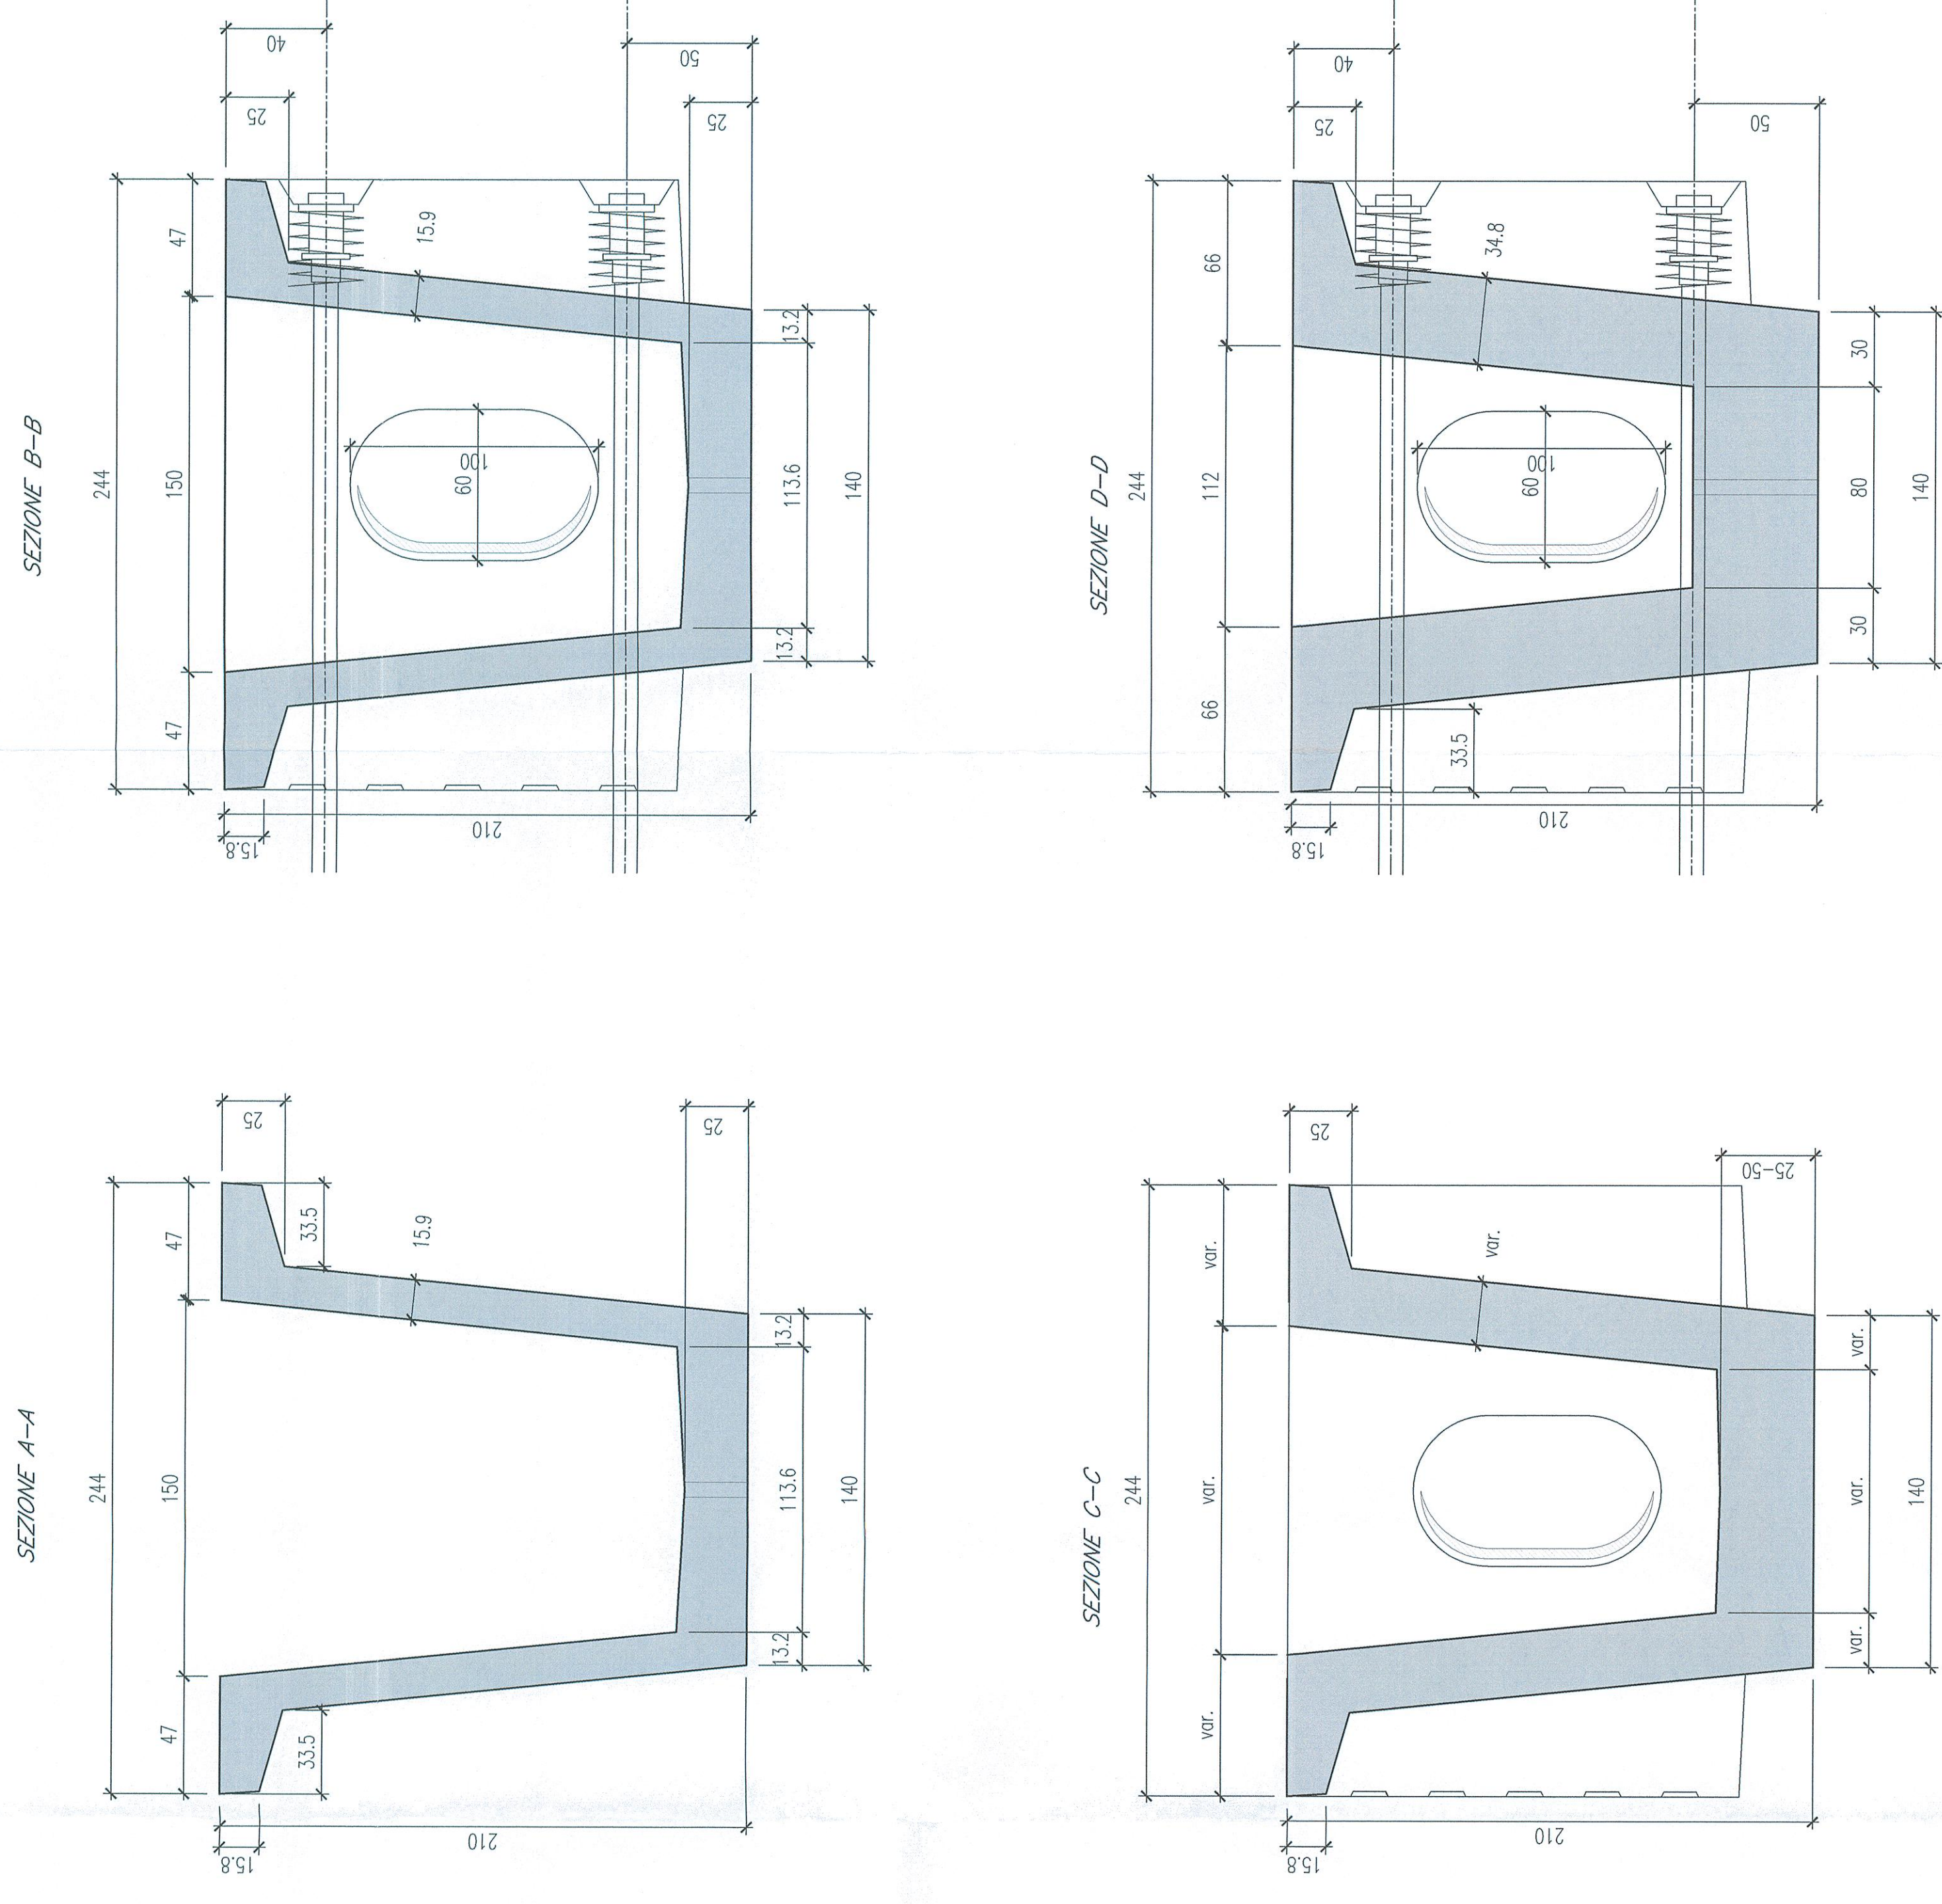

SEZIONE TRASVERSO PRECOMPRESSO

scala 1:20

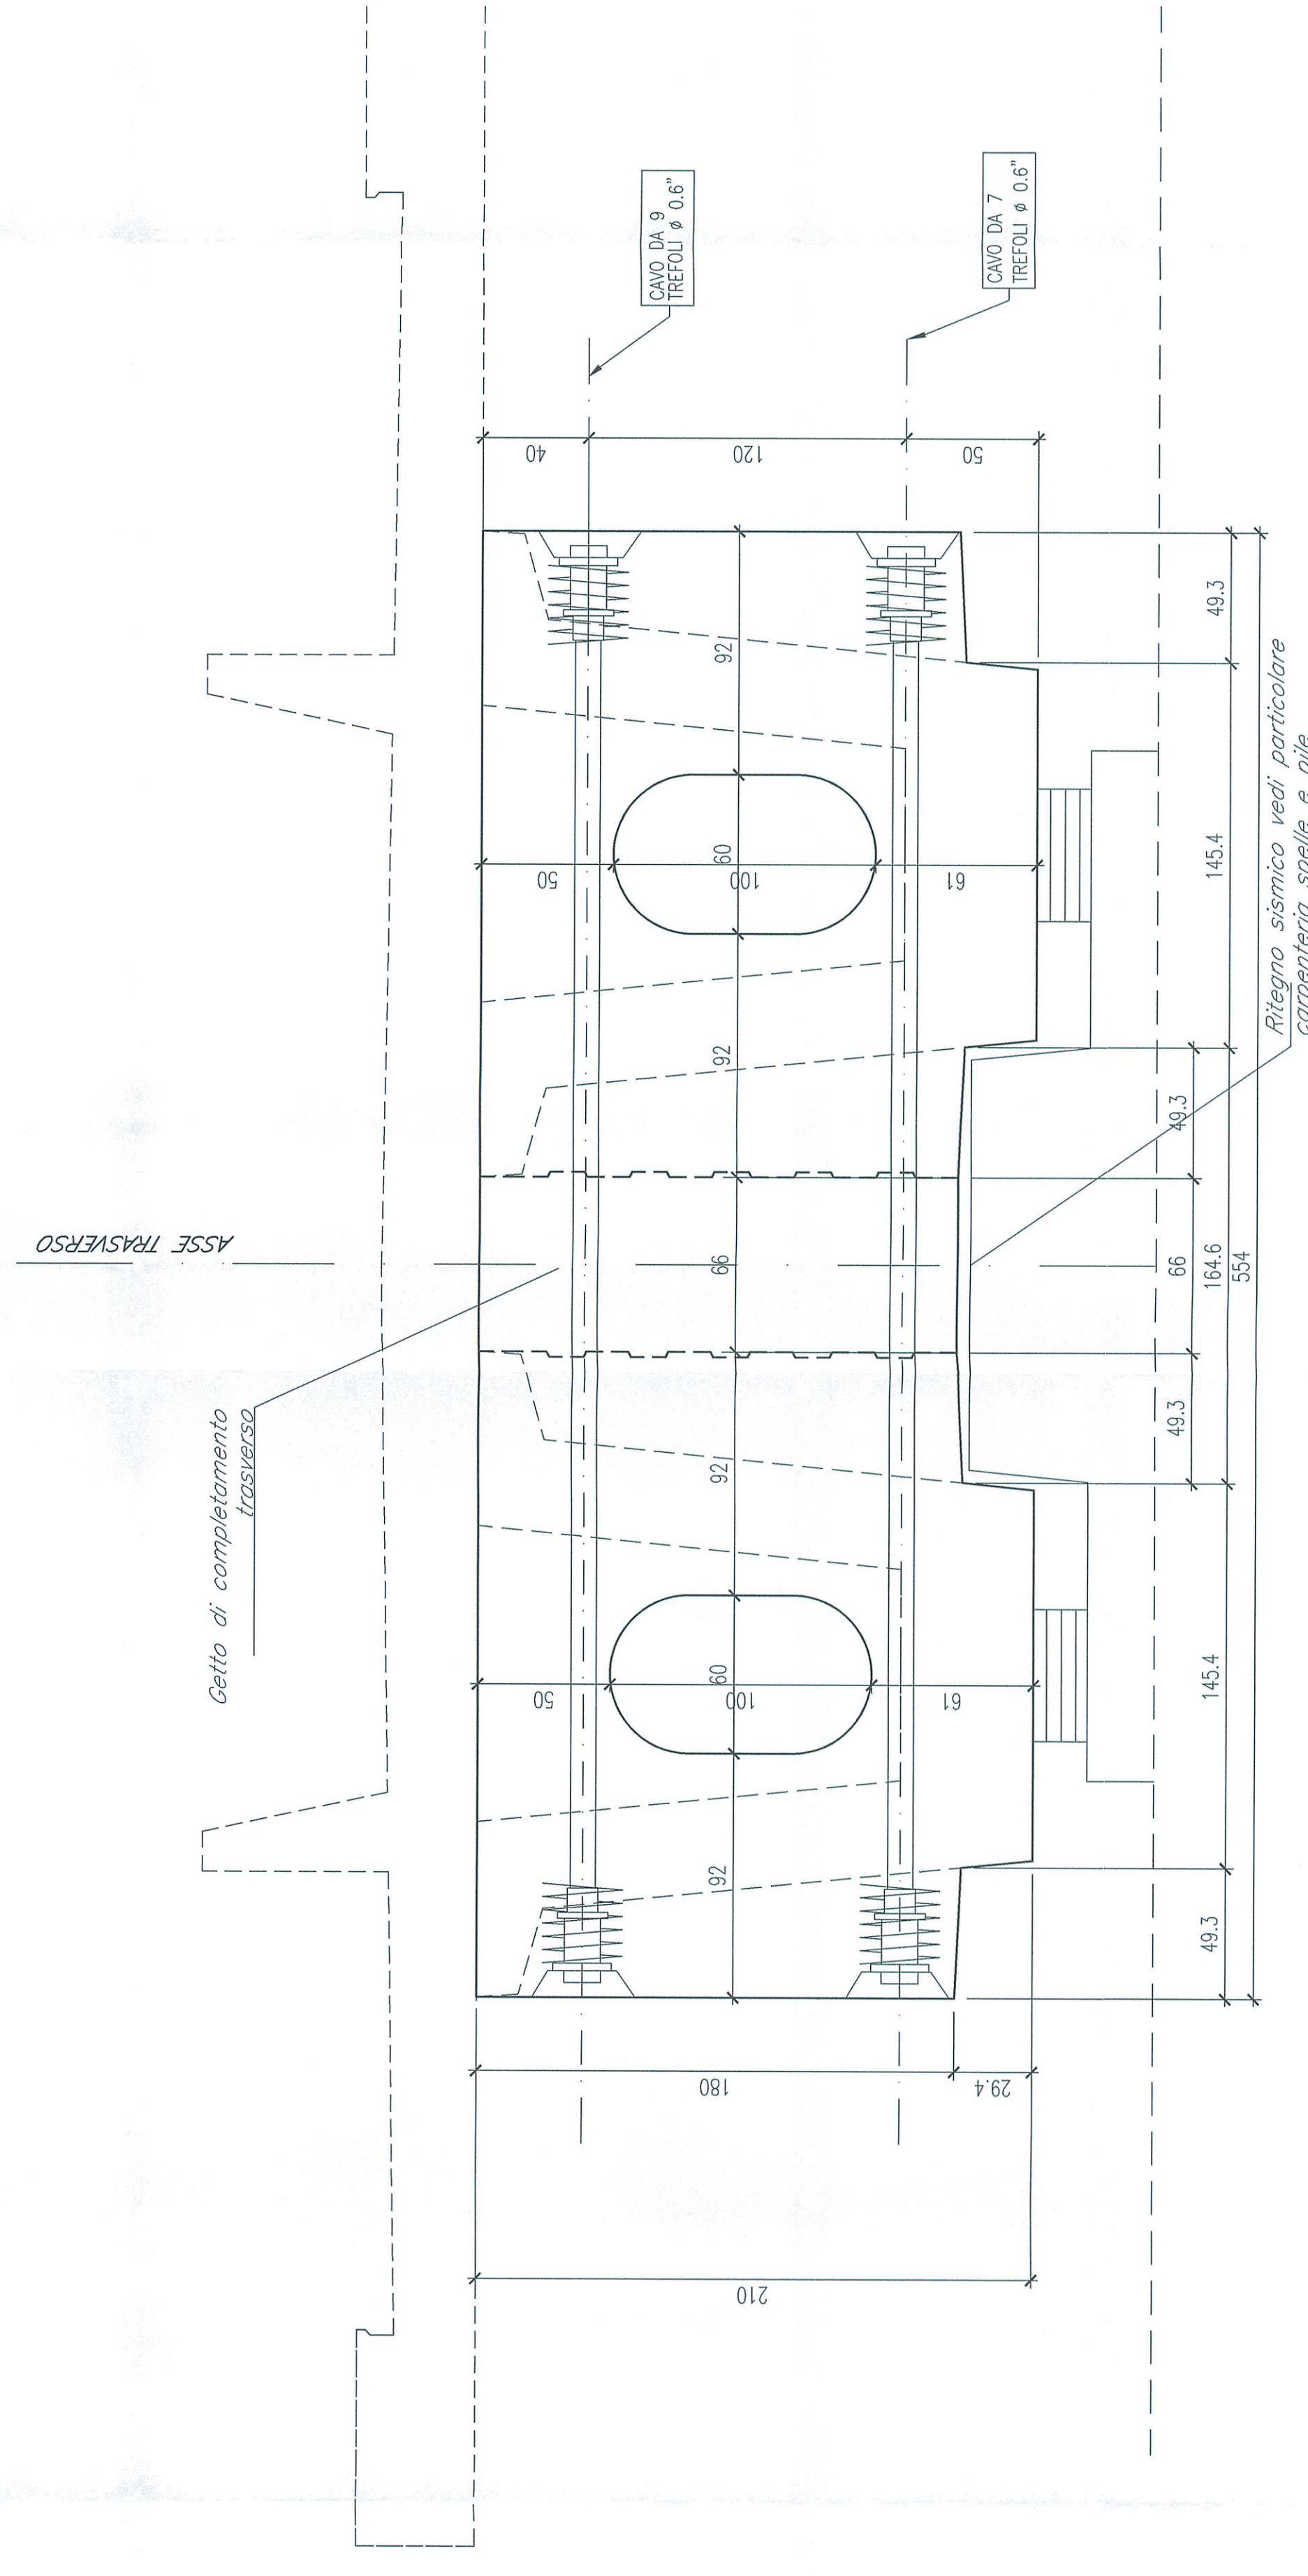

COMITENTE:  
PROGETTAZIONE:  
ITALFERR  
GRUPPO FERROVIE DELLO STATO ITALIANO

DIREZIONE TECNICA  
U.O. COORDINAMENTO NO CAPTIVE E INGEGNERIA DI SISTEMA  
PROGETTO DEFINITIVO  
VELOCIZZAZIONE LINEA SAN GAVINO - SASSARI - OLBIA  
VARIANTE DI BONORVA - TORRALBA  
VIADOTTO VI03 IN C.A.P.  
VI03 - CARPENTERIA TRAVI E TRASVERSI

SCALA: 1:20

COMMESSA LOTTO FASE ENTE TIPO DOC. OPERADISCIPLINA PROG. REV.

RR00H	04	D	13	BC	VI 0300	001	A
-------	----	---	----	----	---------	-----	---

Rev.	Descrizione	Redatto	Data	Verificato	Data	Approvato	Data	Autologizzato	Data
A	Emissione esecutiva	P. Tonello	15/05/2018	A. Caputo	15/05/2018		15/05/2018		