




PROSPETTO P1
scala 1:50

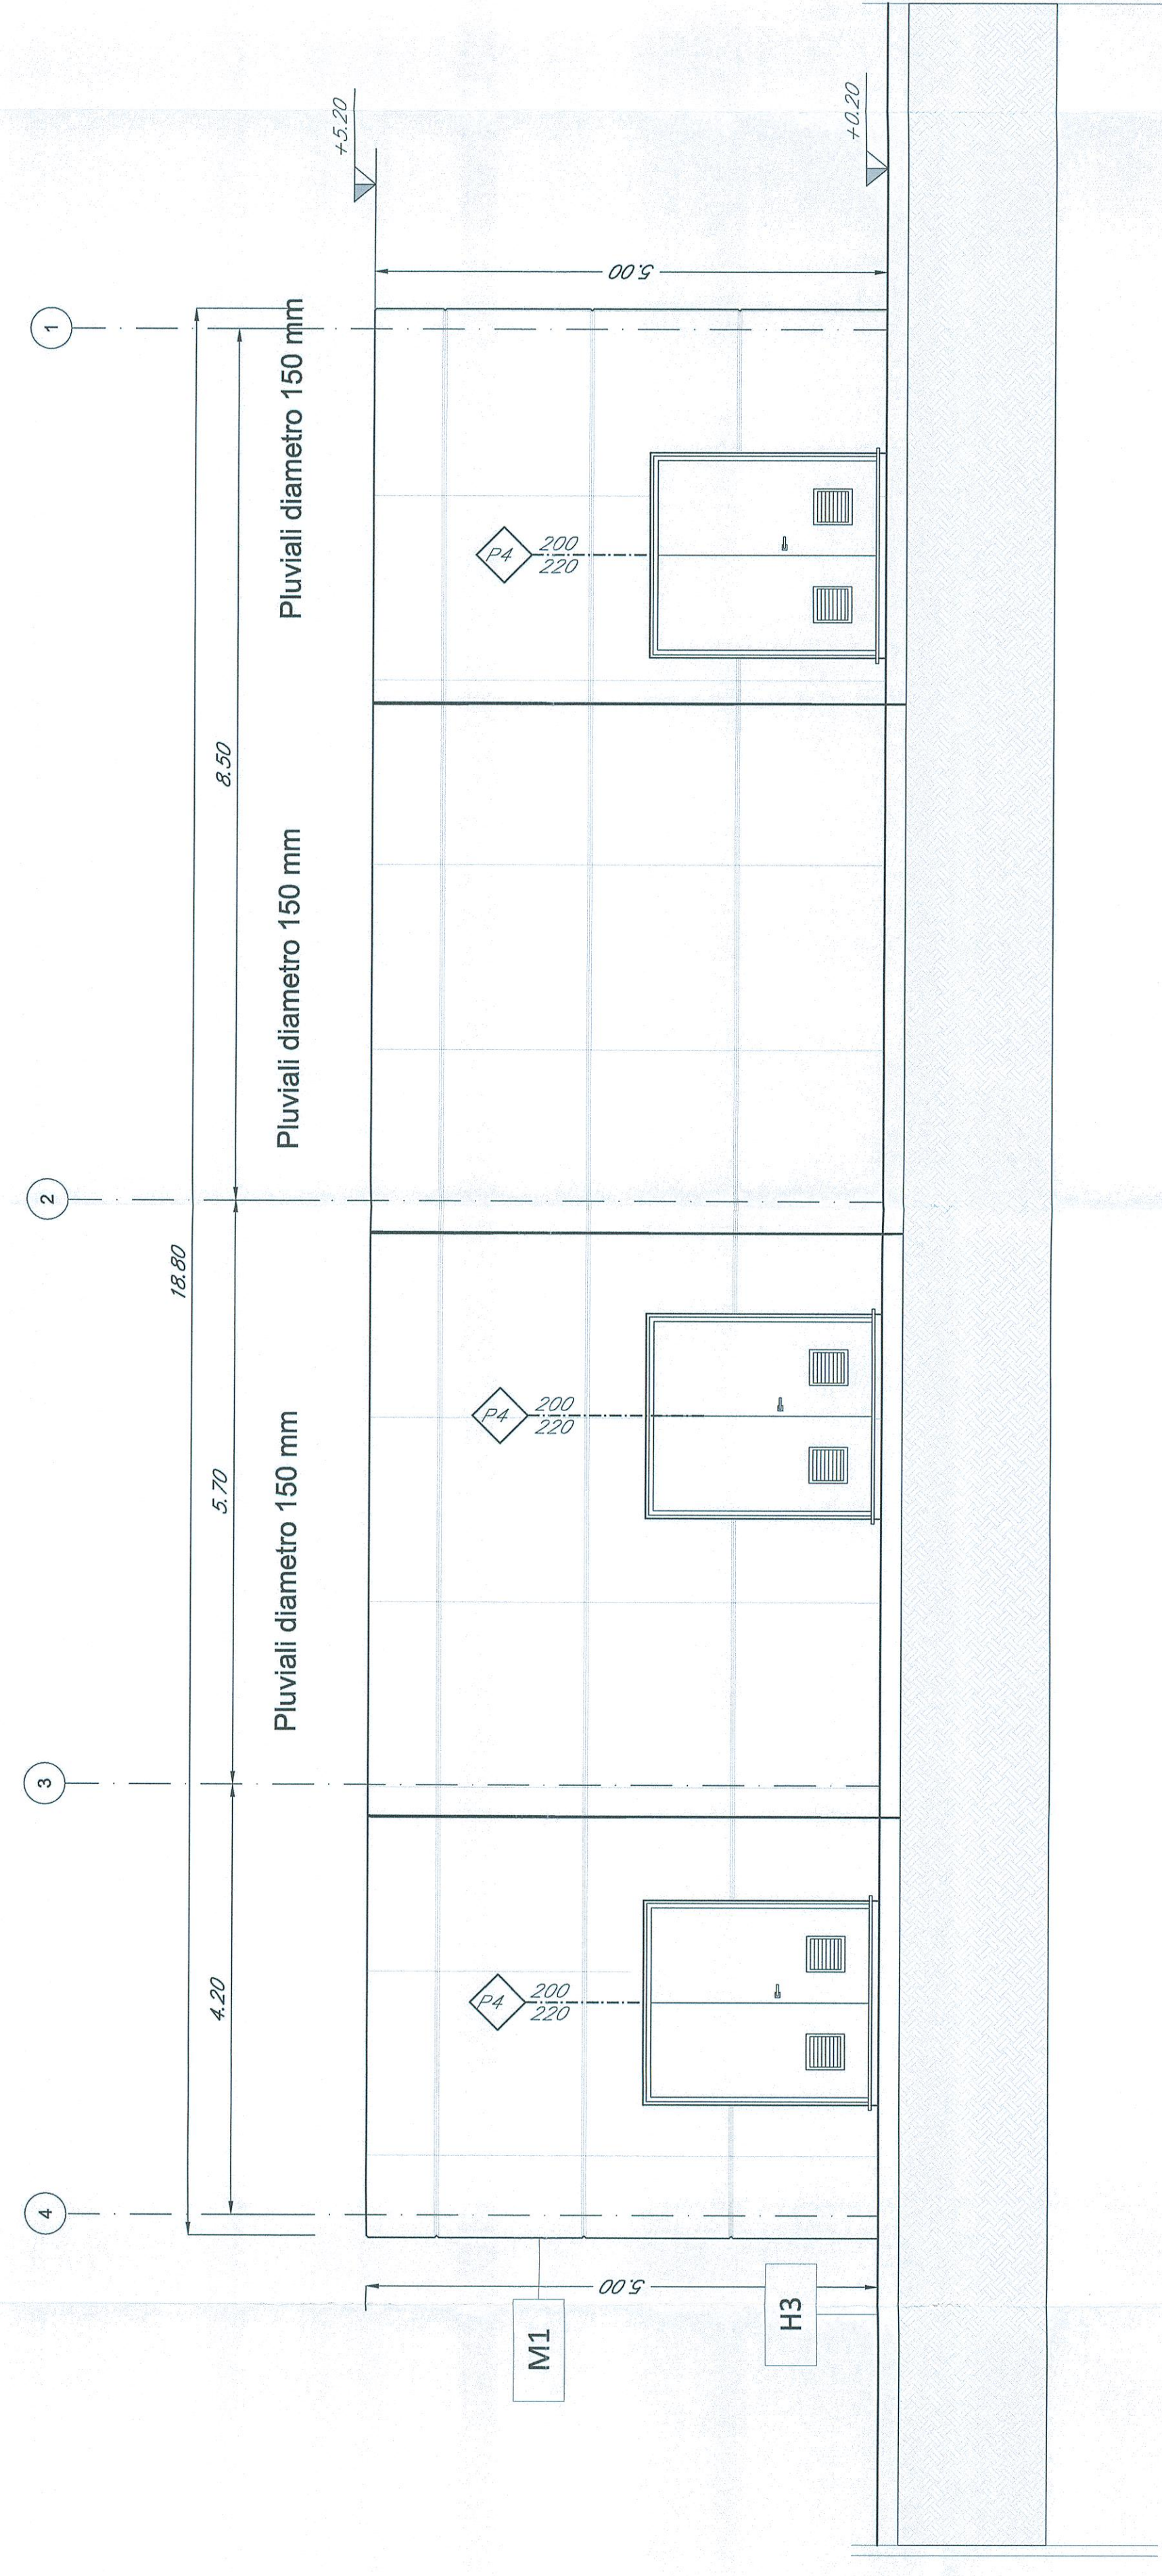


PROSPETTO P3
scala 1:50

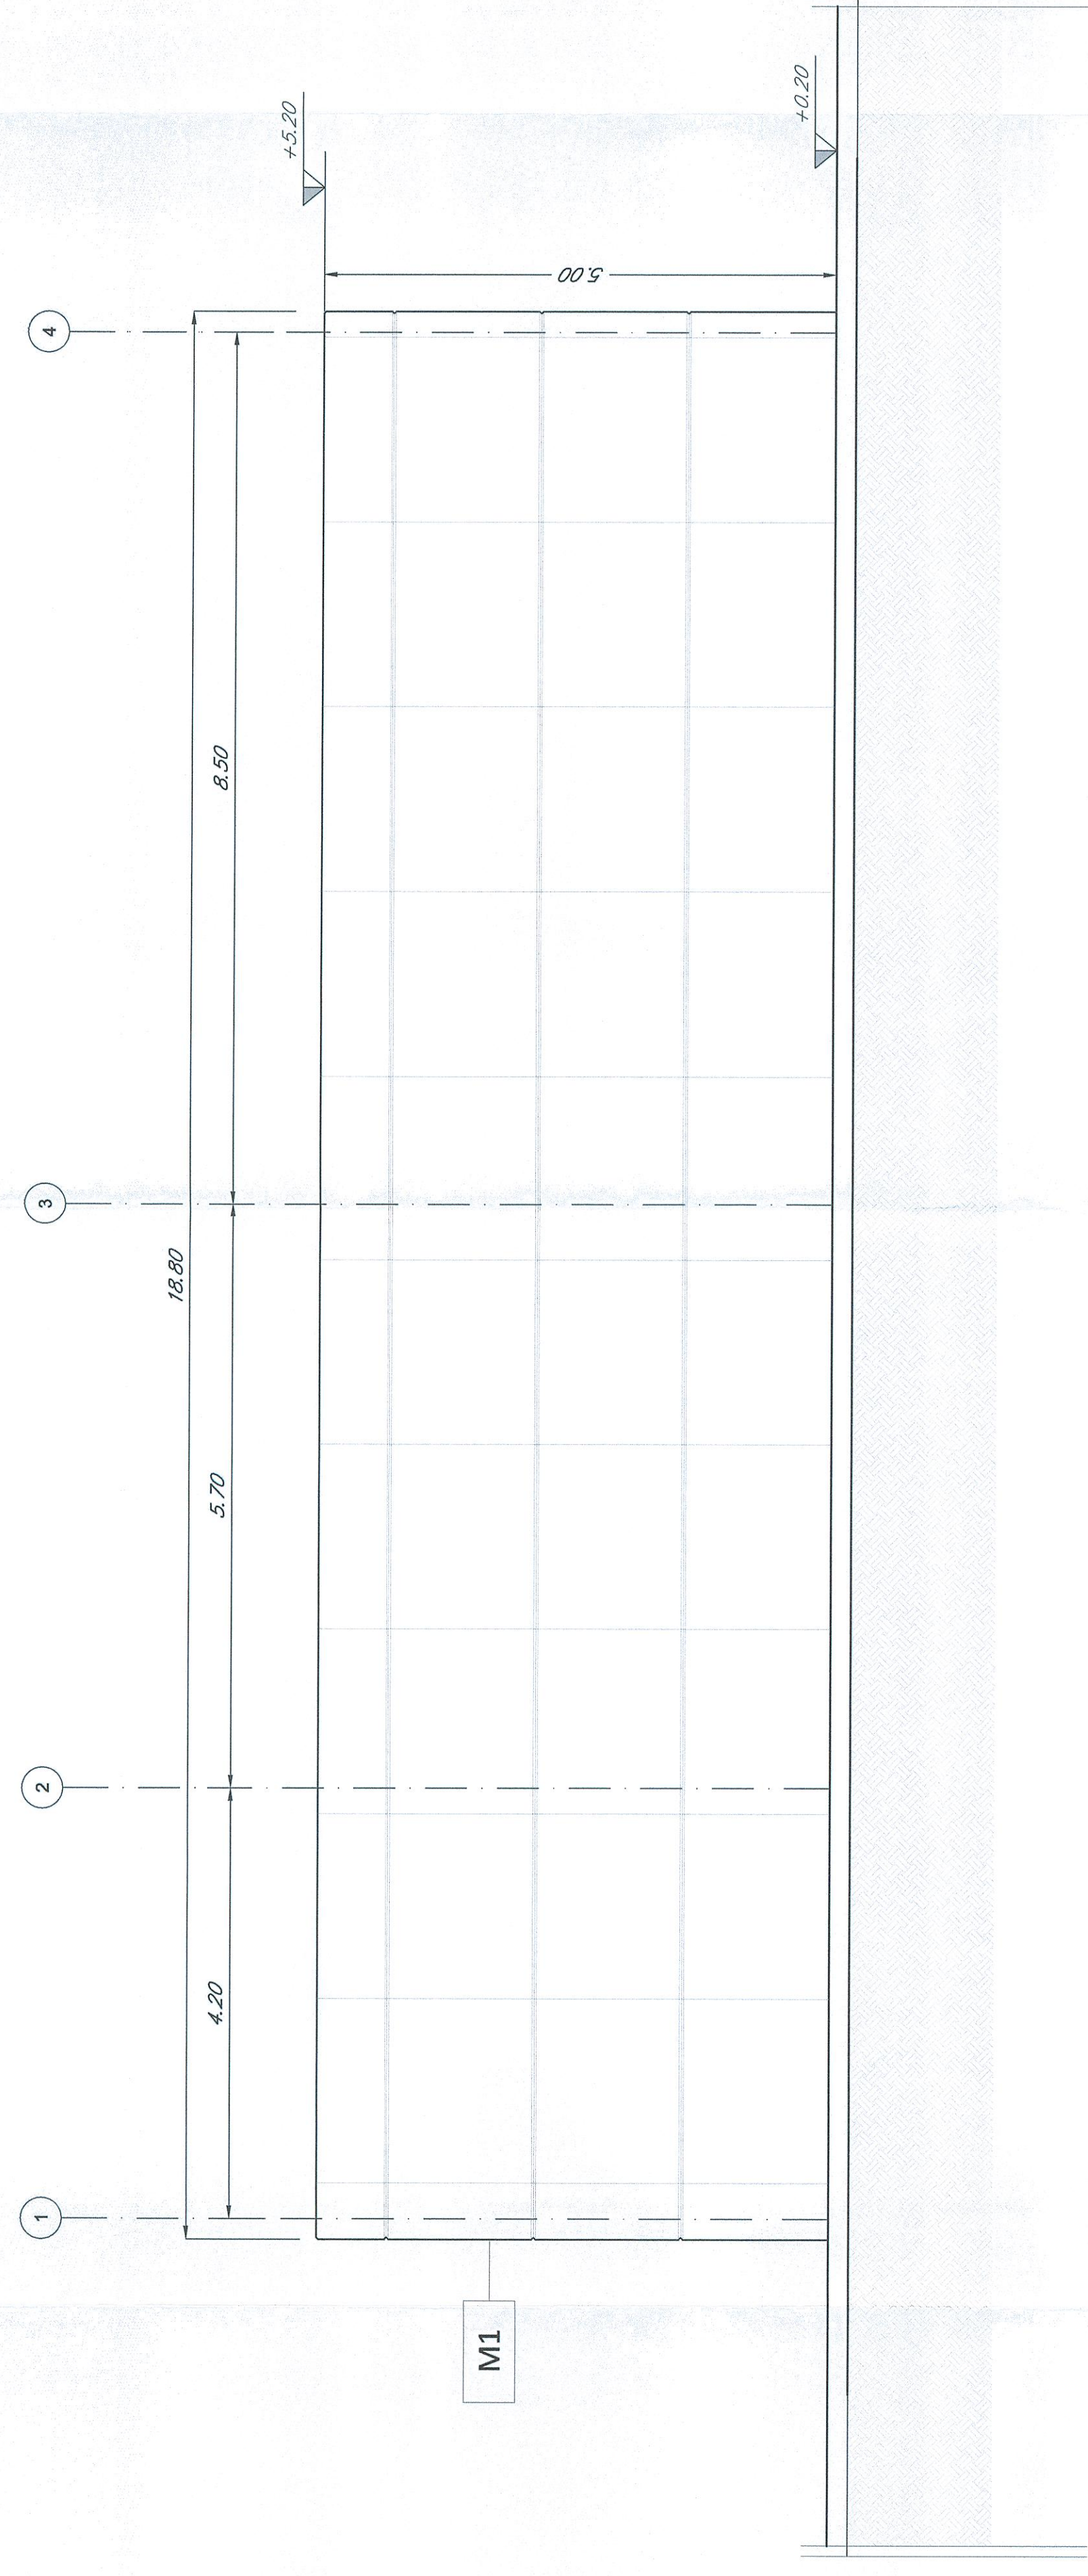


SEZ. A-A
scala 1:50

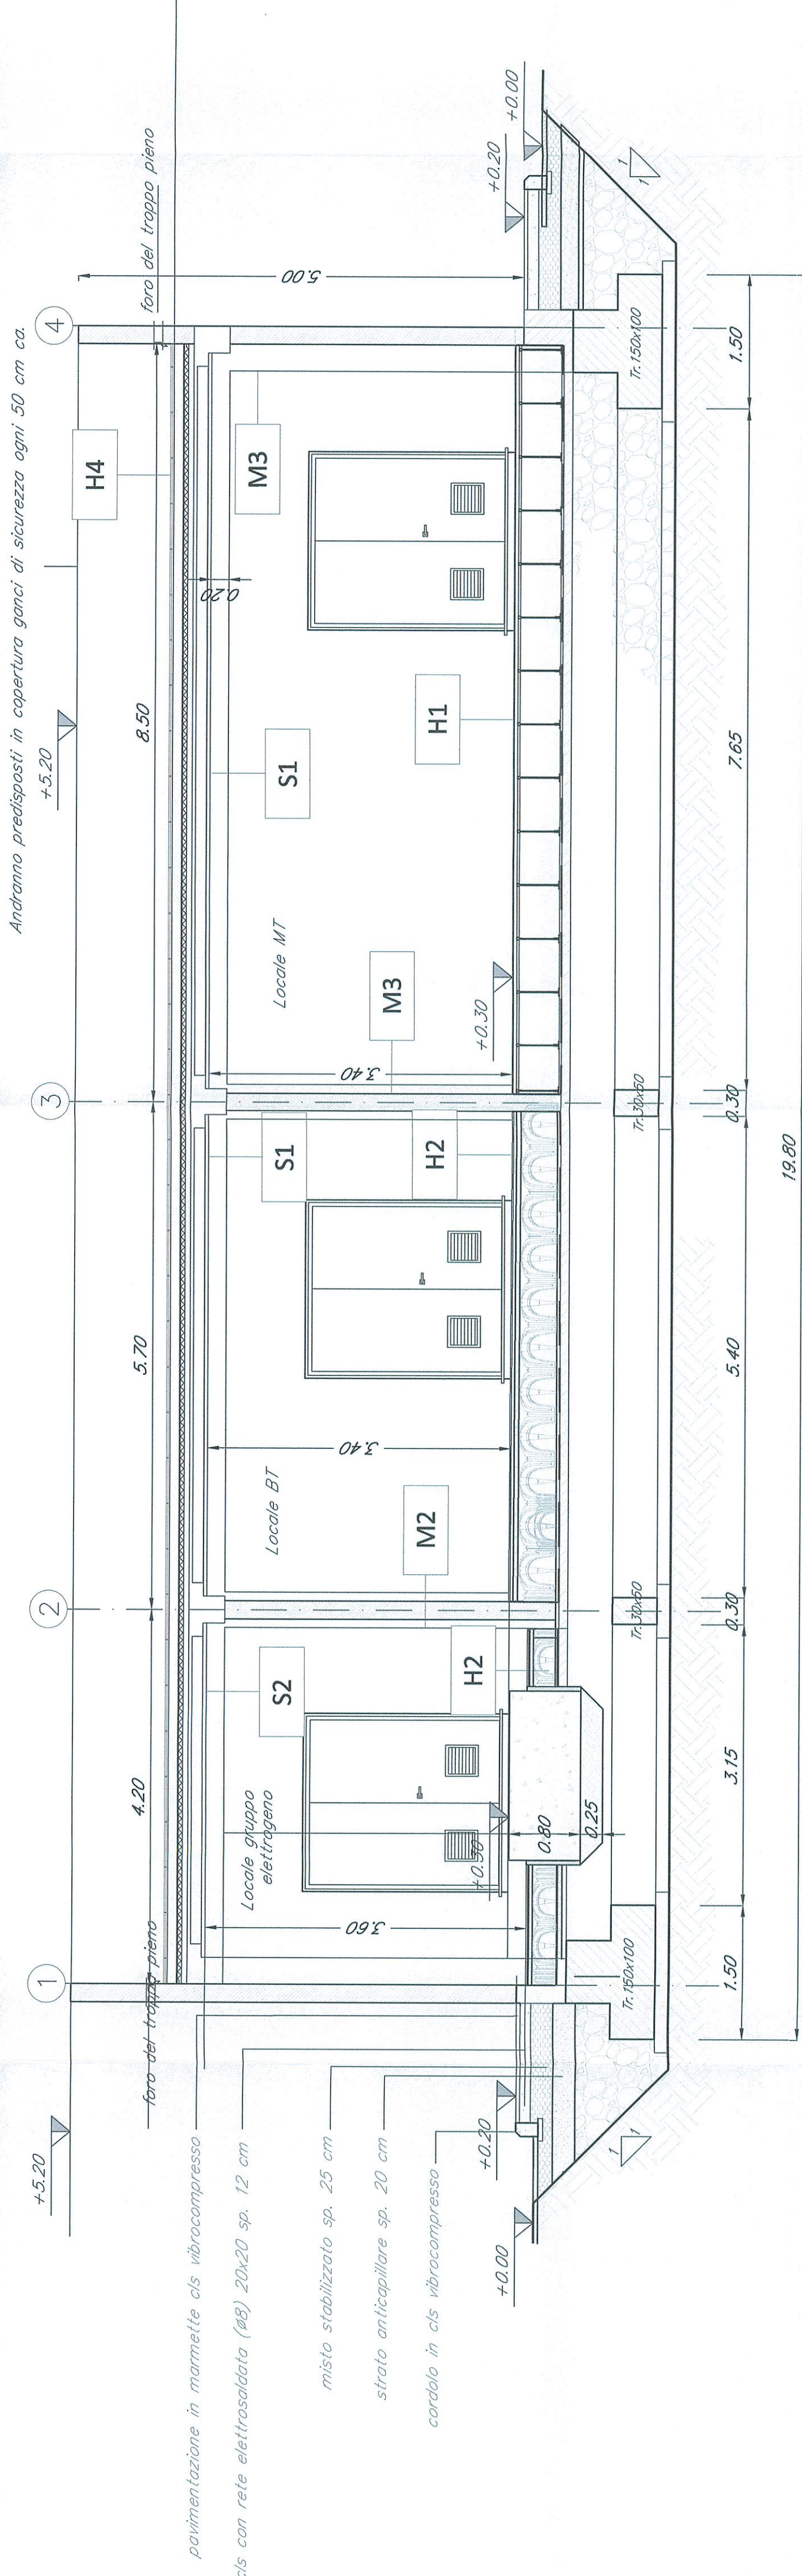


PROSPETTO P2
scala 1:50

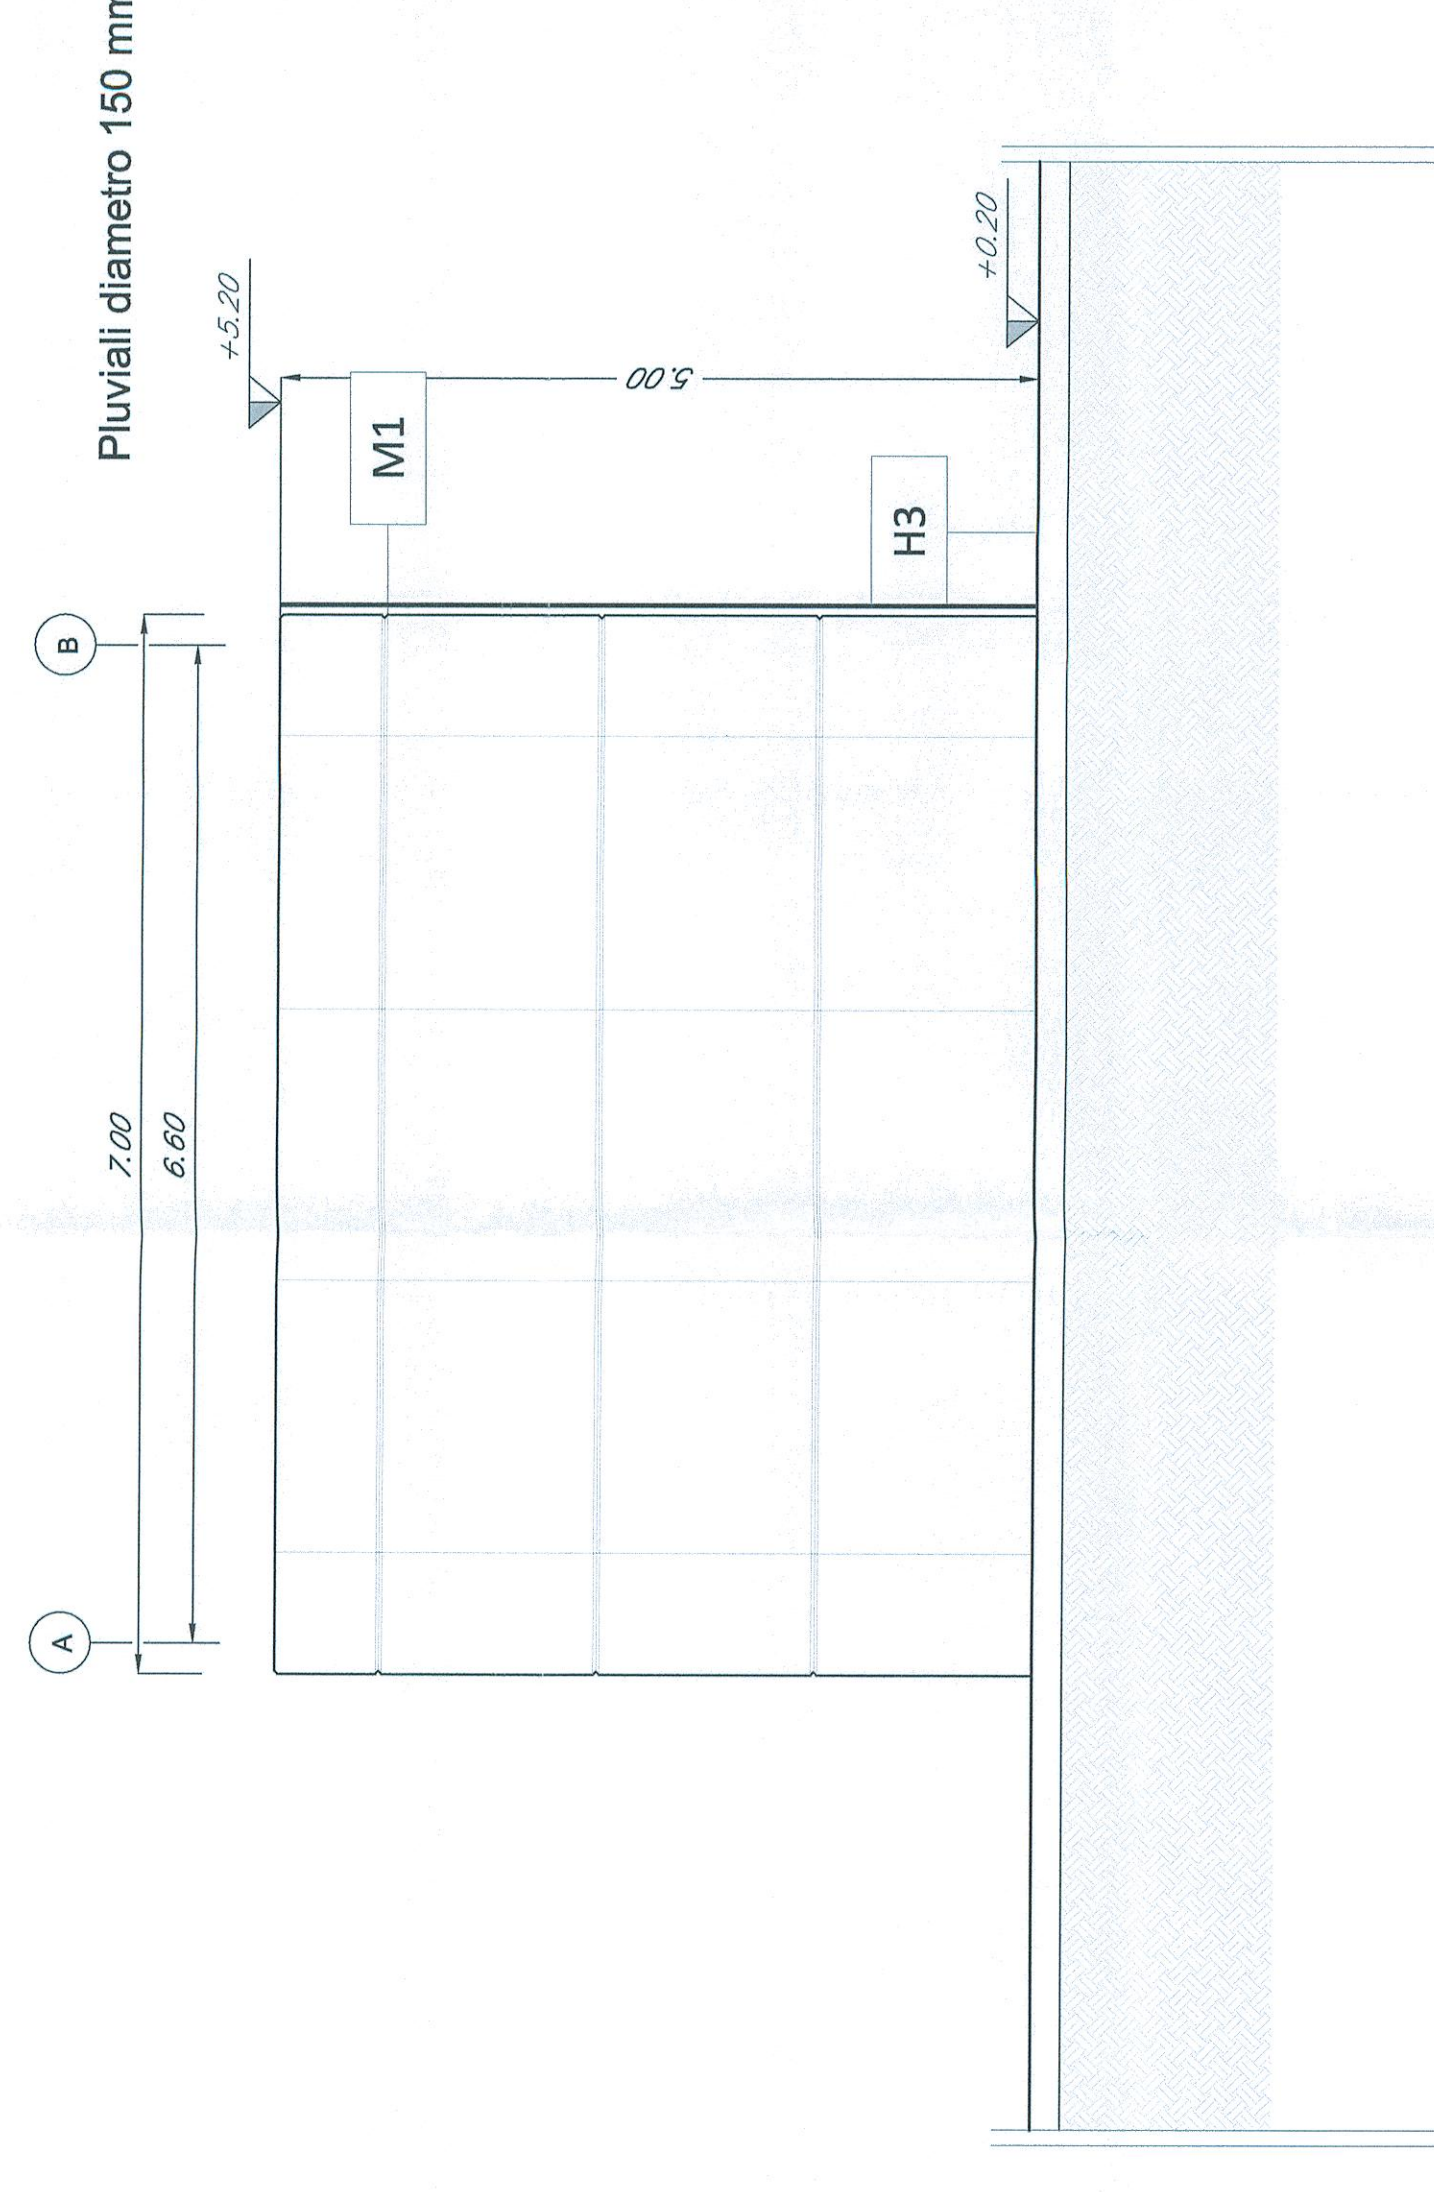


PROSPETTO P4
scala 1:50

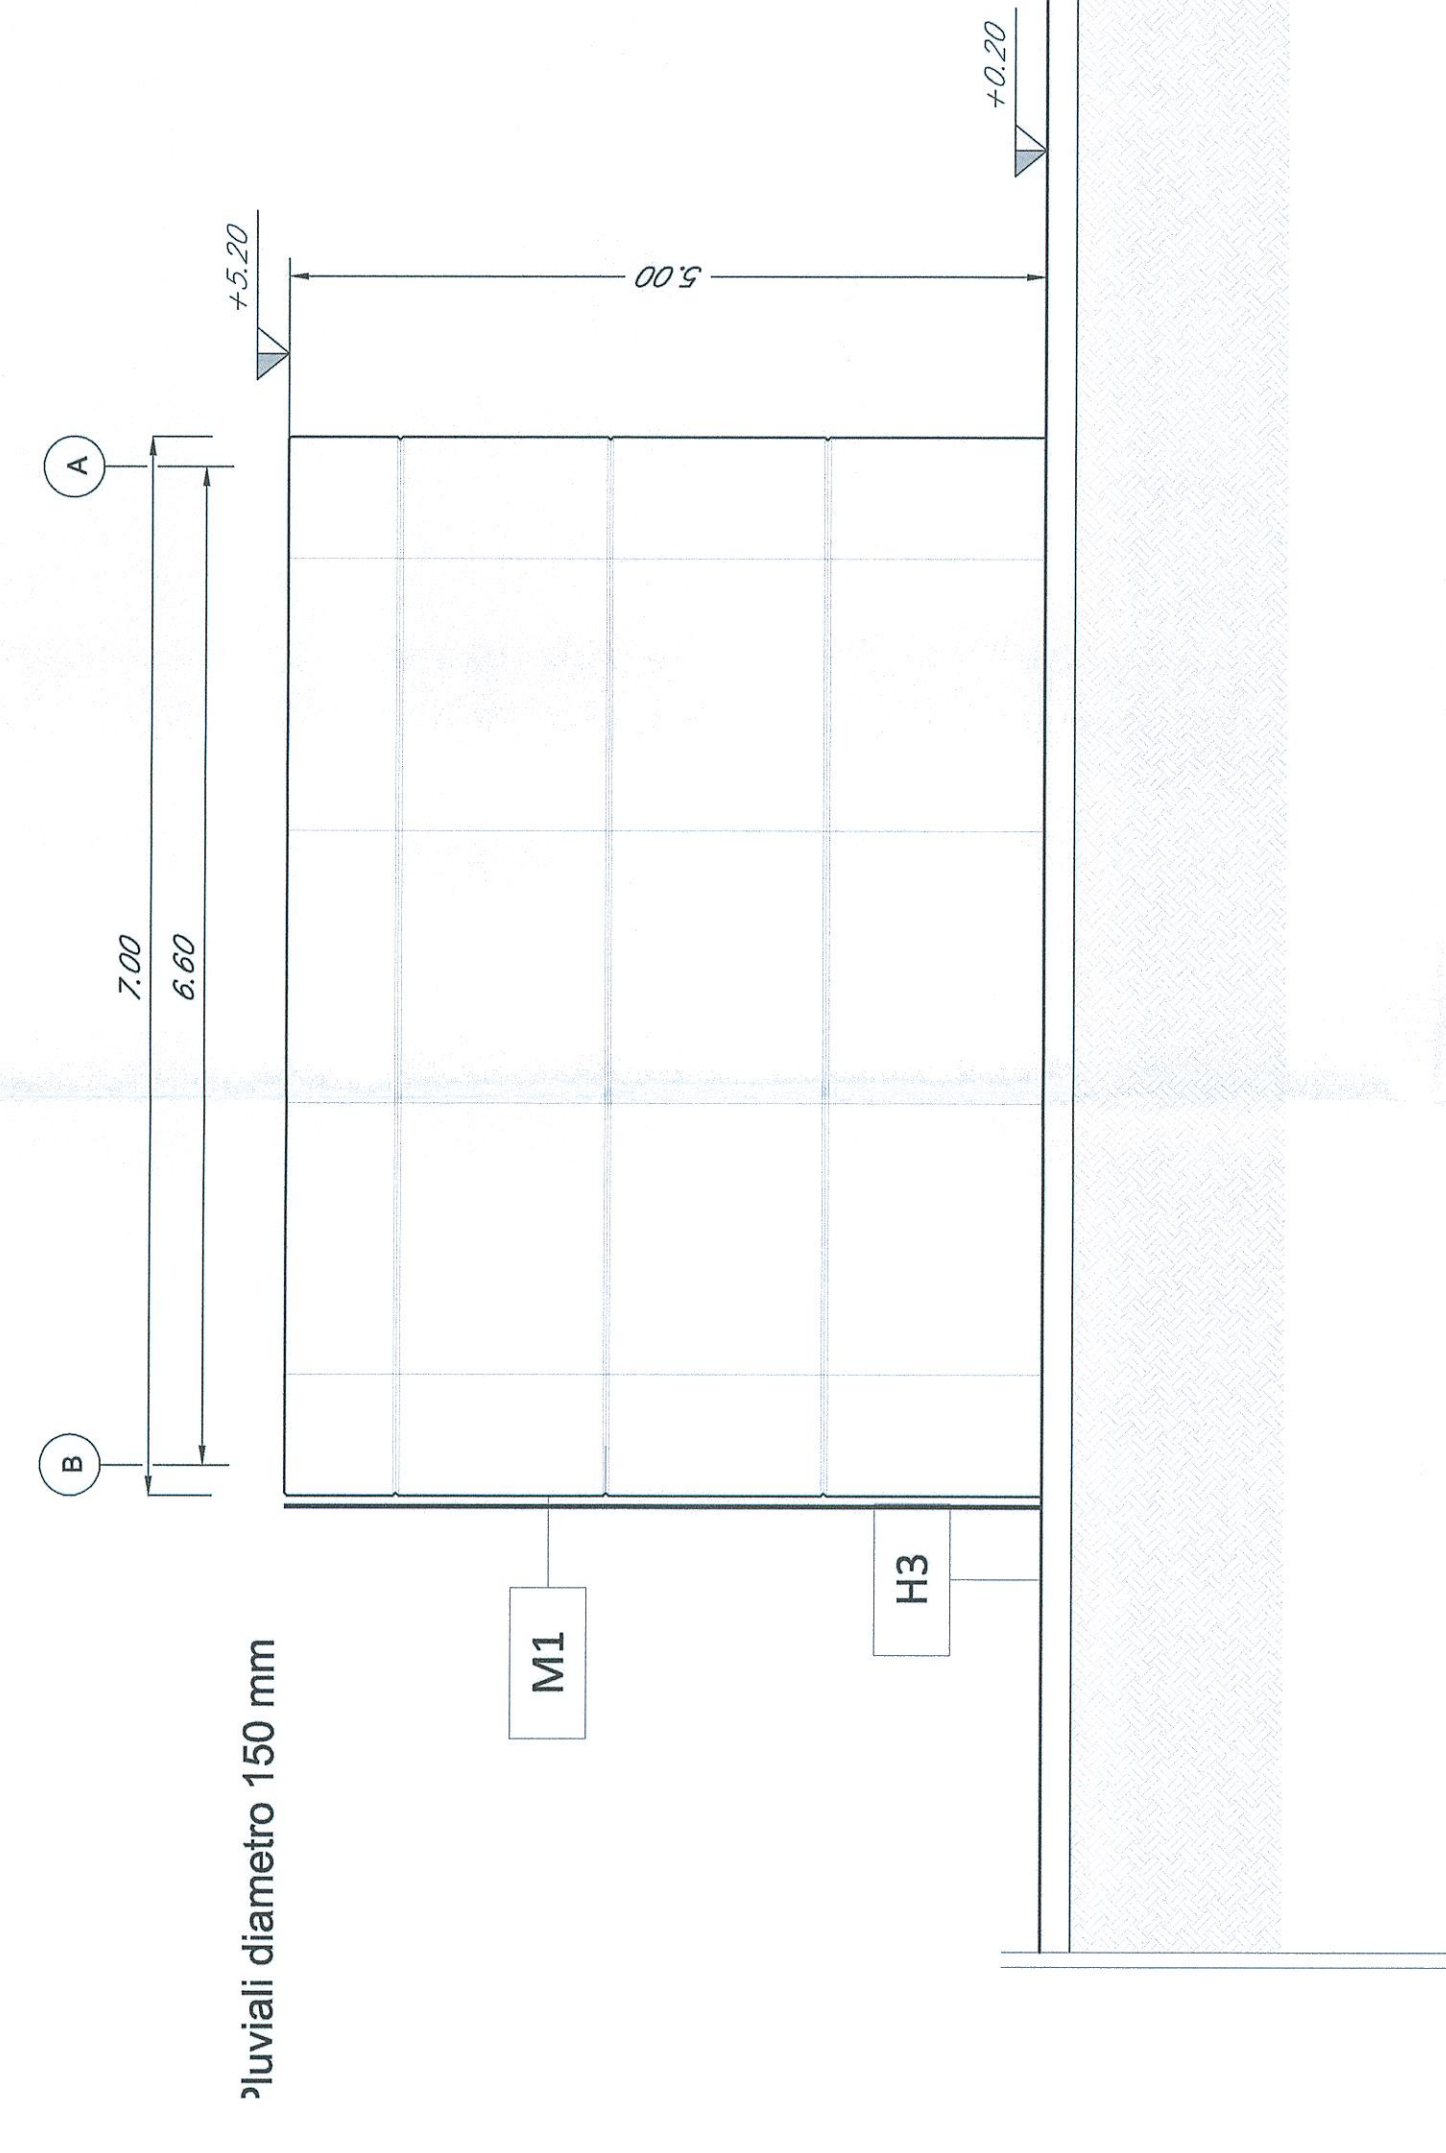

SEZ. B-B
scala 1:50

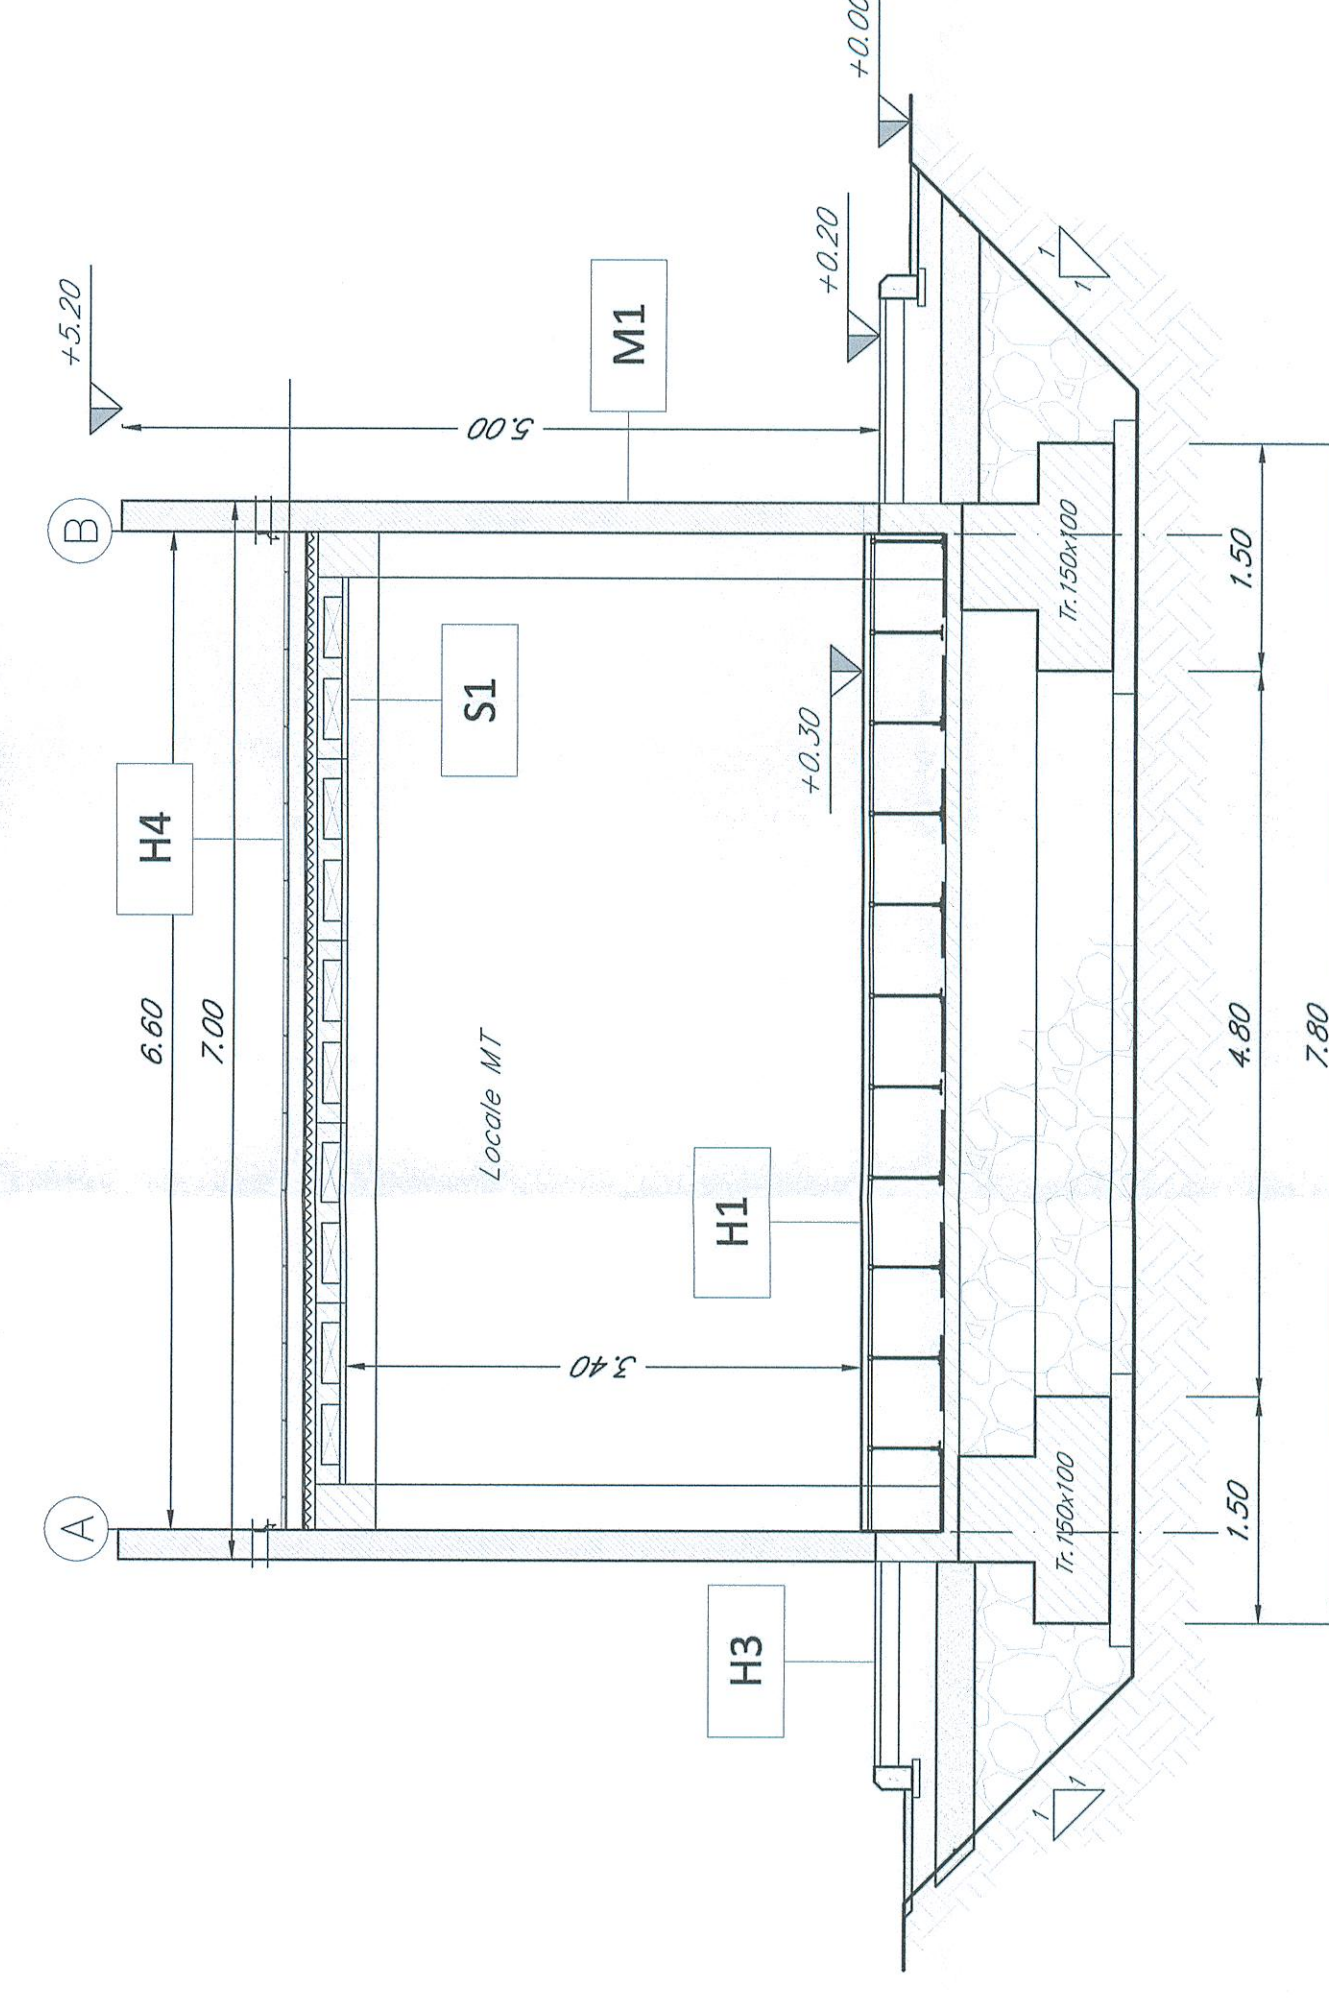

KEY PLAN

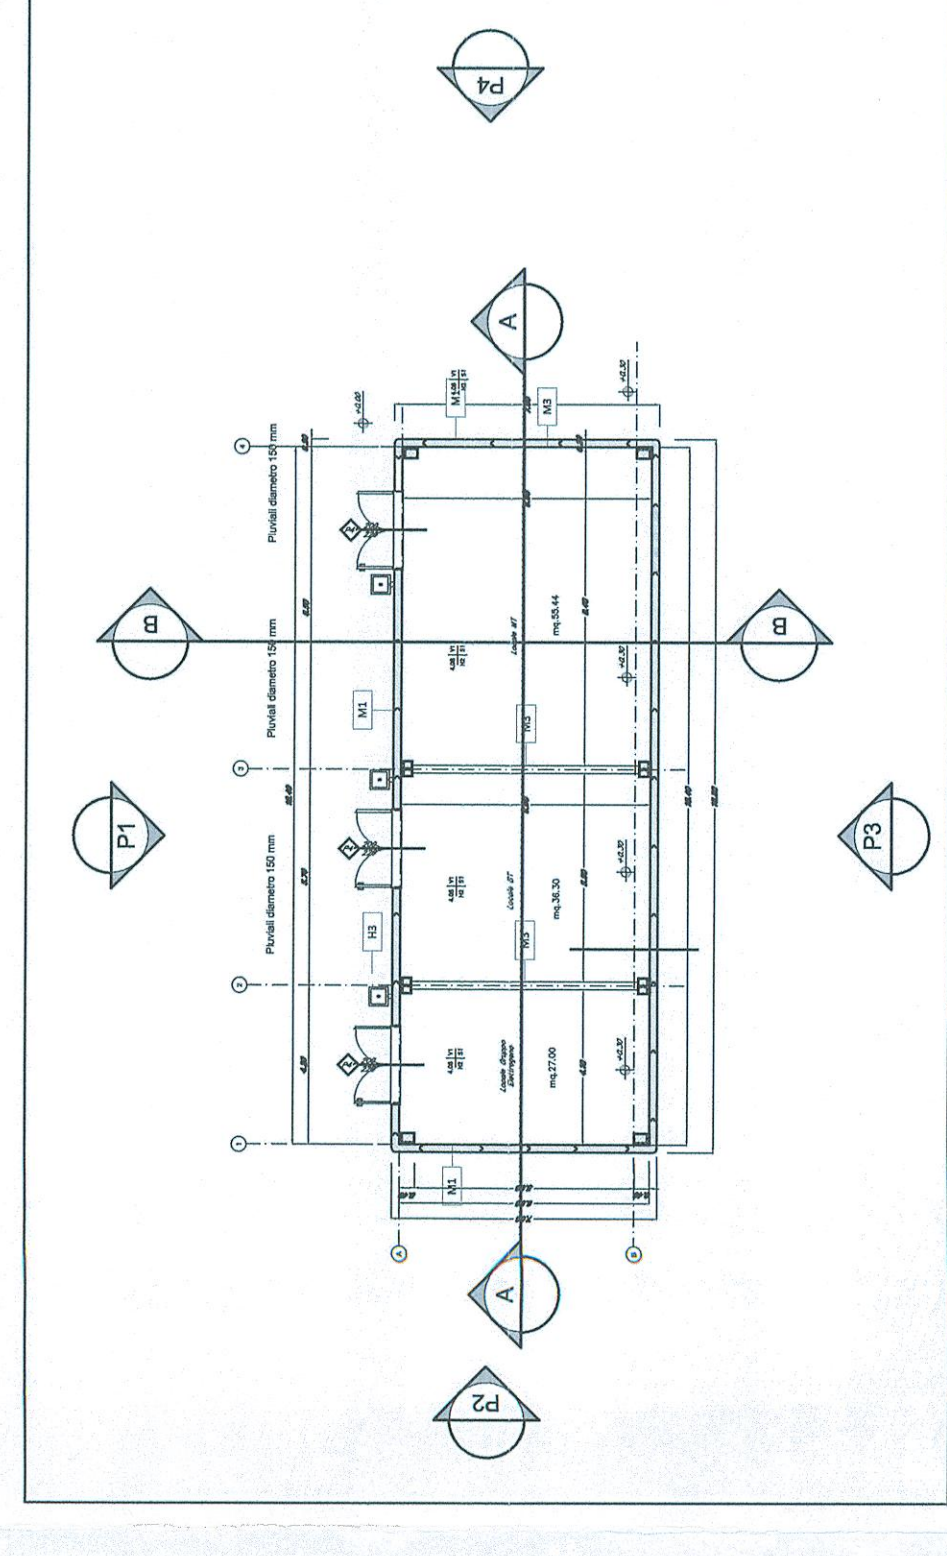

LEGENDA MATERIALI FINITURE		ARCO INFESSI	
ARCO INTERVENTI		ARCO INFESSI	
SUPERFICIE		B = LARGHEZZA INFESSO	
b	ALTEZZA NETTA AMBIENTE	T = TIPO INFESSO	
v	FINITURA PARETI		
s	FINITURA SOFFITTO		
CHIUSURE ORIZZONTALI			
INFESSI			

NOTA:
Per gli arredi, le strutture, le tecnologie e l'impiantistica si rimanda agli elaborati specifici.



U.O. COORDINAMENTO NO CAPTIVE E INGEGNERIA DI SISTEMA

PROGETTO DEFINITIVO
VELOCIZZAZIONE LINEA SAN GAVINO - SASSARI - OLBIA
VARIANTE DI BAULADU
FABBRICATO
FA02 - CARPENTERIA DEL FABBRICATO - PROSPETTI

COMMESSA LOTTO FASE ENTE TIPO DOC. OPERA/DESCRIZIONE PROG. REV.
RR0H 01 D 13 BA FA0200 002 A

Rev.	Descrizione	Redatto	Data	Verificato	Data	Approvato	Data	Autenticato Data
A	Emissione esecutiva		13/03/2018		13/03/2018		13/03/2018	