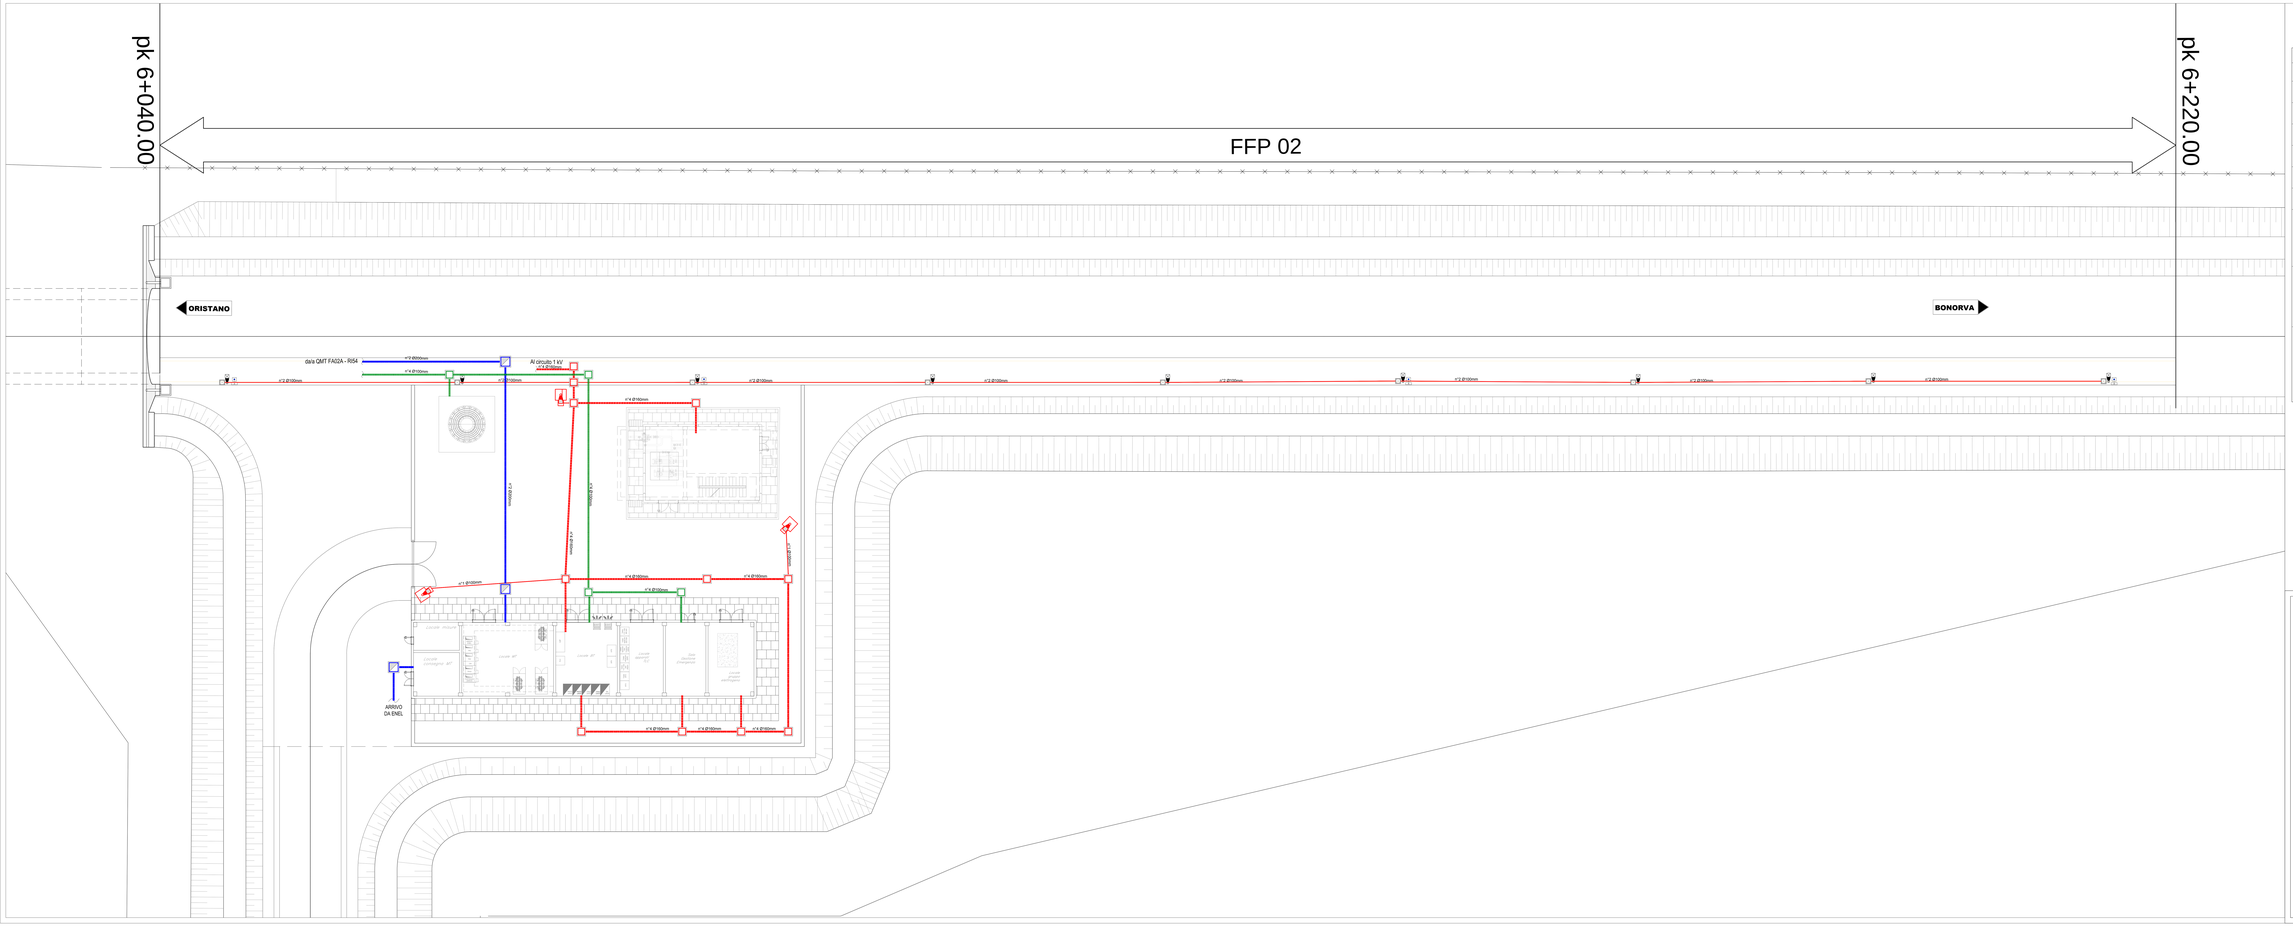
pk 6+040.00
pk 6+220.00
FFP 02
ORISTANO
BONORVA
da/a QMT FA02A - RI54
n°2 Ø100mm
n°4 Ø100mm
n°2 Ø100mm
n°2 Ø100mm
Al circuito 1 kV
n°2 Ø100mm
n°2 Ø100mm
n°2 Ø100mm
n°2 Ø100mm
n°2 Ø100mm
n°2 Ø100mm
n°2 Ø100mm
n°4 Ø100mm
n°4 Ø100mm
n°4 Ø100mm
n°4 Ø100mm
n°2 Ø100mm
n°2 Ø100mm
n°2 Ø100mm
n°2 Ø100mm
n°2 Ø100mm
n°2