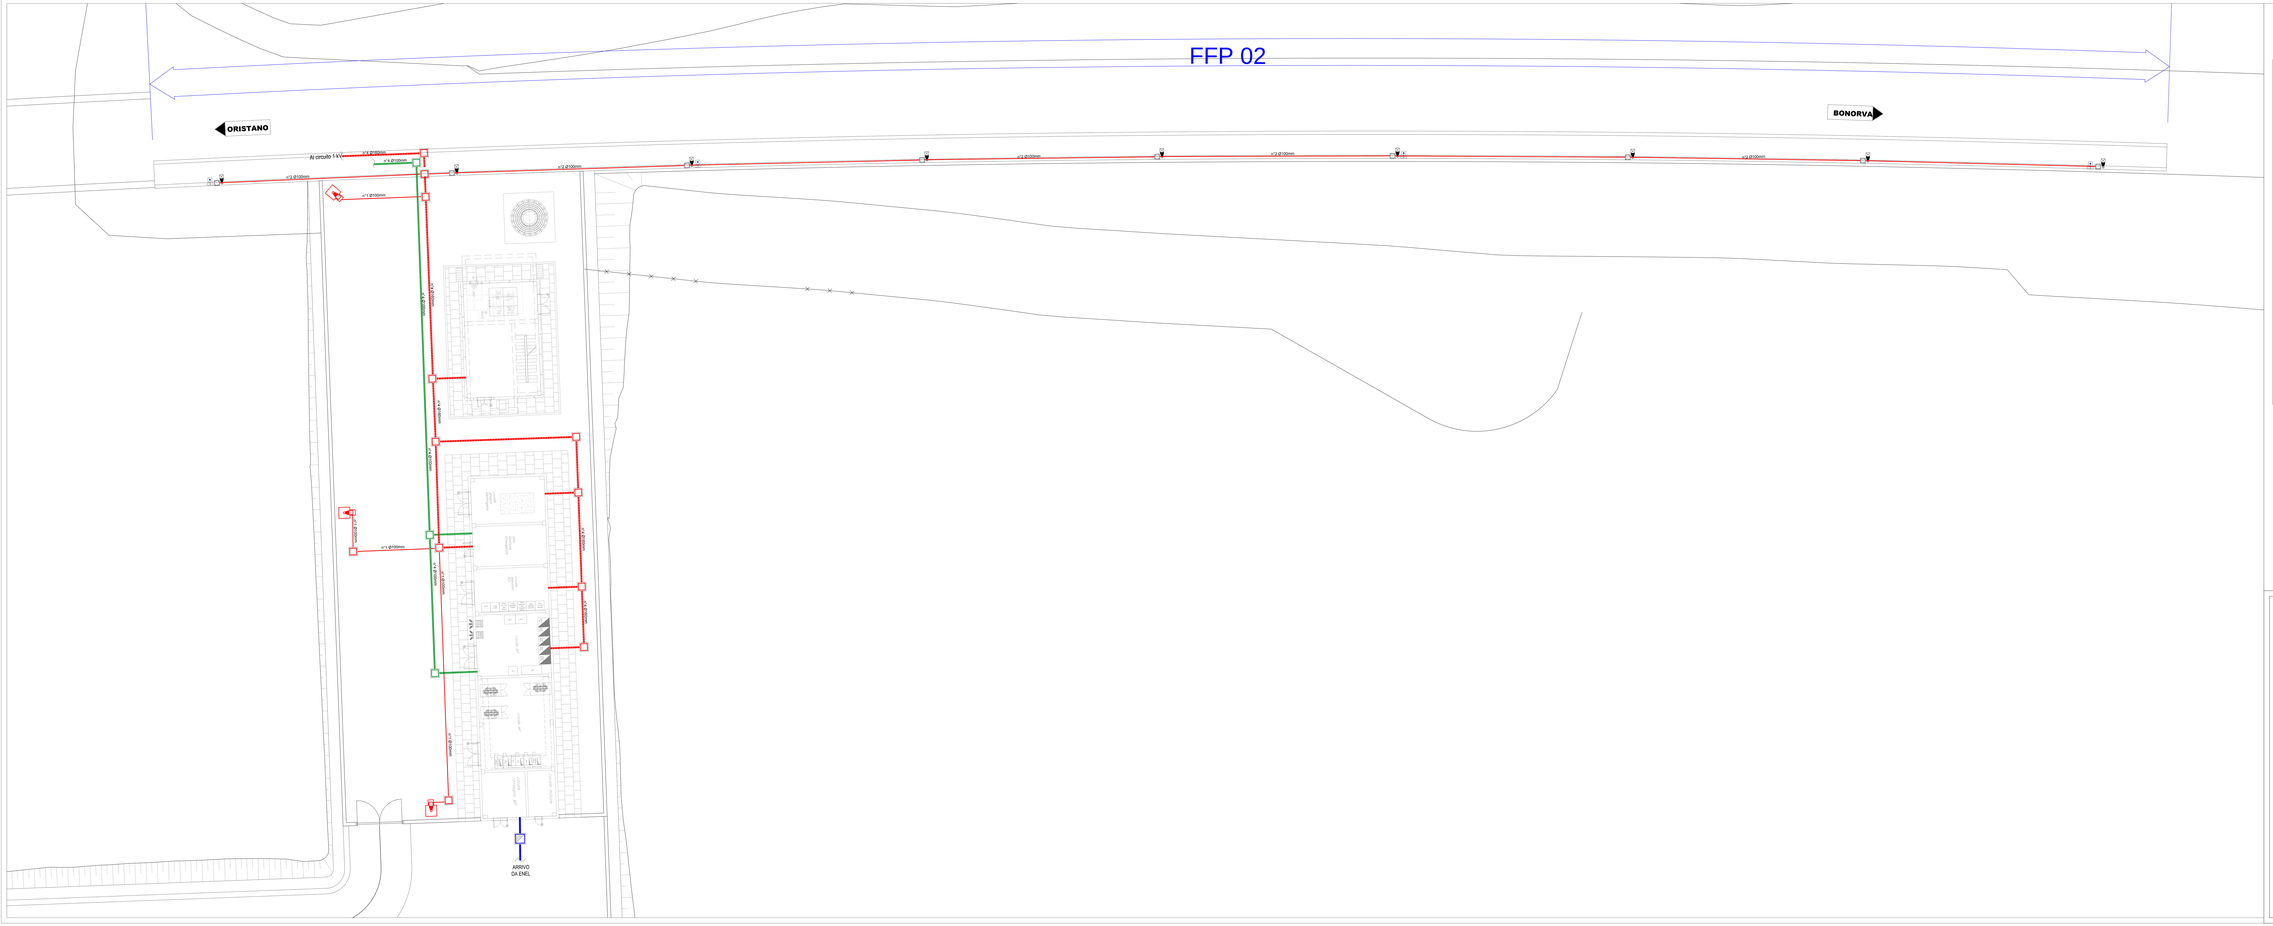
FFP 02
ORISTANO
BONORVA
Al circuito 1 kV
n°2 Ø160mm
n°4 Ø160mm
n°2 Ø100mm
n°1 Ø100mm
n°4 Ø160mm
n°4 Ø160mm
n°4 Ø160mm
n°4 Ø160mm
n°4 Ø160mm
n°4 Ø160mm
n°4 Ø160mm
n°4 Ø160mm
n°1 Ø100mm
n°4 Ø160mm
n°4 Ø160mm
n°4 Ø160mm
n°4 Ø160mm
n°4 Ø160mm
n°4 Ø160mm
n°4 Ø160mm
n°4 Ø160