


SCHEMA DI CONTROLLO VENTILATORE ASSIALE/CONVERTITORE DI FREQUENZA E QIM

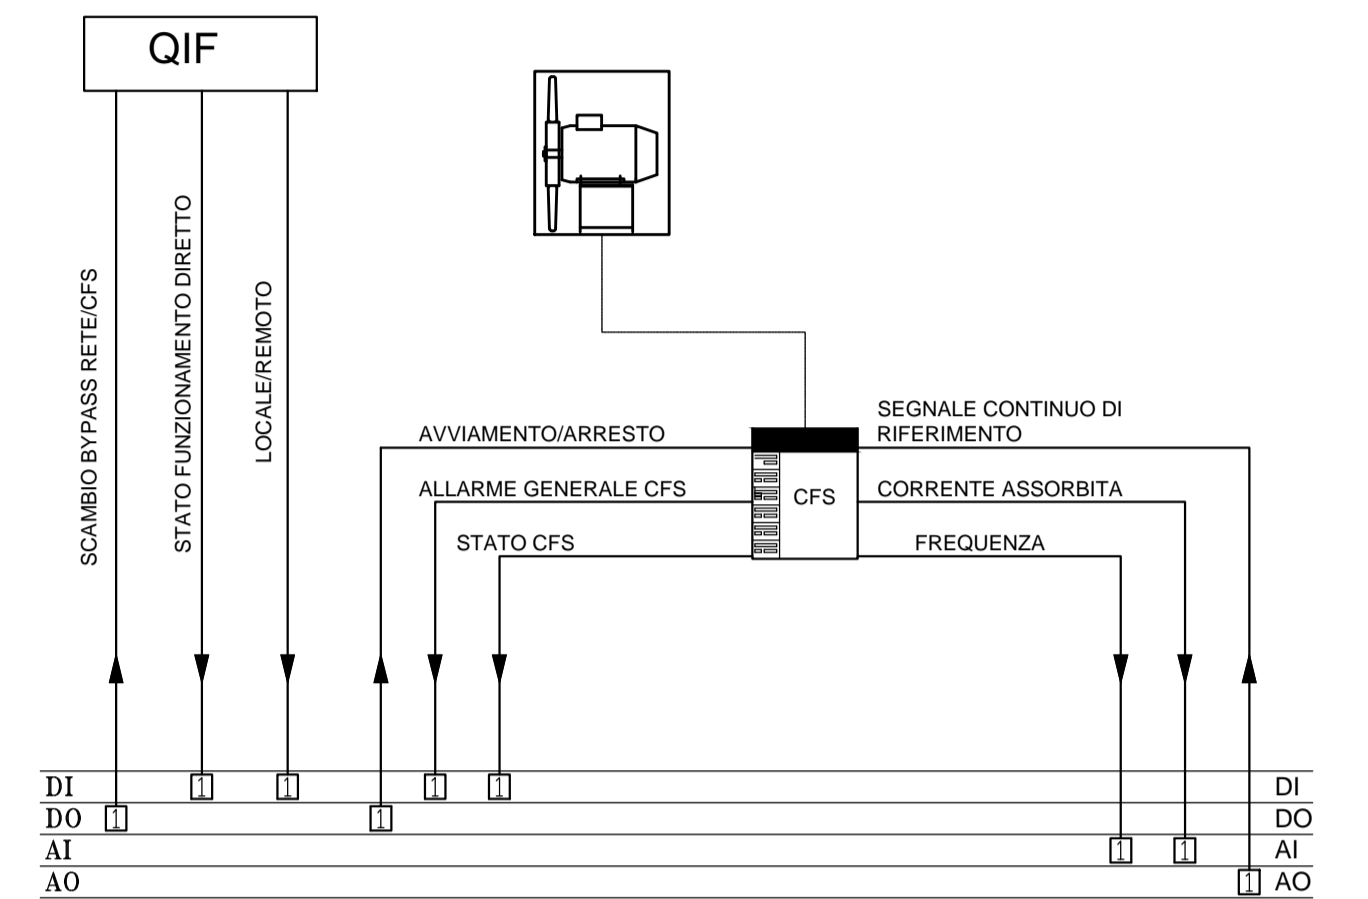

COMMITTENTE:

PROGETTAZIONE:

U.O. IMPIANTI INDUSTRIALI E TECNOLOGICI

PROGETTO DEFINITIVO

**VELOCIZZAZIONE LINEA SAN GAVINO - SASSARI - OLBIA
VARIANTE DI BAULADU**

FINESTRA - PK 3+194
IMPIANTO CONTROLLO FUMI - SCHEMA FUNZIONALE

SCALA:
-:-

| COMMESSA | LOTTO | FASE | ENTE | TIPO DOC. | OPERA/DISCIPLINA | PROGR. | REV. |
|----------|-------|------|------|-----------|------------------|--------|------|
| RR0H | 01 | D | 17 | DX | AI5309 | 001 | A |

| Revis. | Descrizione | Redatto | Data | Verificato | Data | Approvato | Data | Autorizzato | Data |
|--------|---------------------|------------|------------|------------|------------|-------------|------------|-------------|------------|
| A | Emissione esecutiva | E. Bejella | Marzo 2018 | M. Damiani | Marzo 2018 | T. Paoletti | Marzo 2018 | A. Falaschi | Marzo 2018 |