


**SCHEMA DI CONTROLLO
VENTILATORE ASSIALE/CONVERTITORE DI FREQUENZA
E QIM**

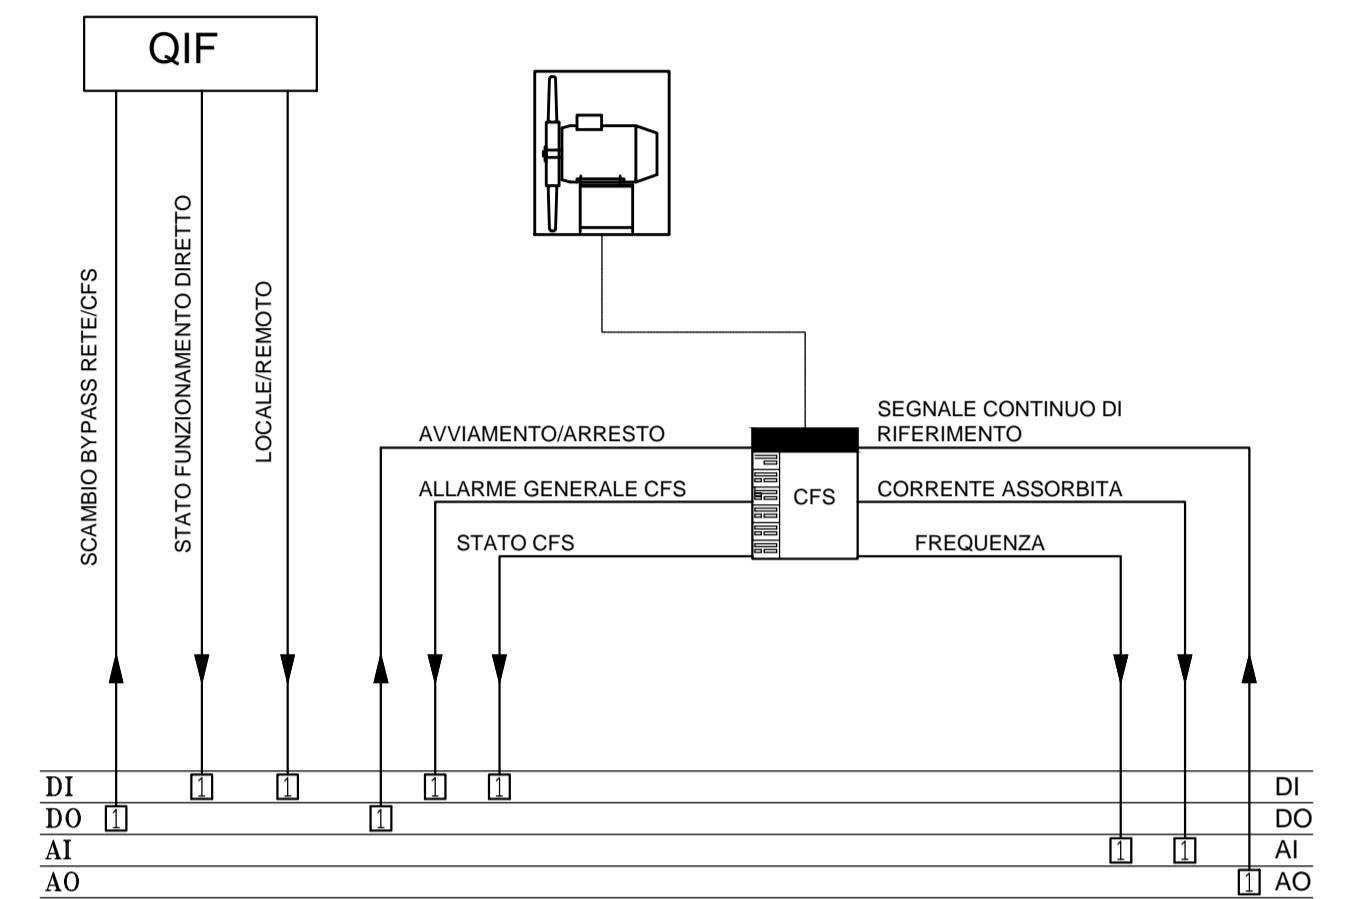

COMMITTENTE:

RFI
RETE FERROVIARIA ITALIANA
GRUPPO FERROVIE DELLO STATO ITALIANE

PROGETTAZIONE:

ITALFERR
GRUPPO FERROVIE DELLO STATO ITALIANE

U.O. IMPIANTI INDUSTRIALI E TECNOLOGICI

PROGETTO DEFINITIVO
VELOCIZZAZIONE LINEA SAN GAVINO - SASSARI - OLBIA
VARIANTE DI BAULADU

FINESTRA - PK 4+194
IMPIANTO CONTROLLO FUMI - SCHEMA FUNZIONALE

SCALA :
-:-

COMMESSA	LOTTO	FASE	ENTE	TIPO DOC.	OPERA/DISCIPLINA	PROGR.	REV.
RR0H	01	D	17	DX	AI5409	001	A

Revis.	Descrizione	Redatto	Data	Verificato	Data	Approvato	Data	Autorizzato	Data
A	Emissione esecutiva	E. Bejella	Marzo 2018	M. Damiani	Marzo 2018	T. Paoletti	Marzo 2018	A. Falaschi	Marzo 2018