


CA01 - CAMPO BASE, CANTIERE OPERATIVO, AREA PRODUZIONE CALCESTRUZZI E BITUME E AREA DI CARATTERIZZAZIONE INERTI 63500 mq

PLANIMETRIA scala 1:500

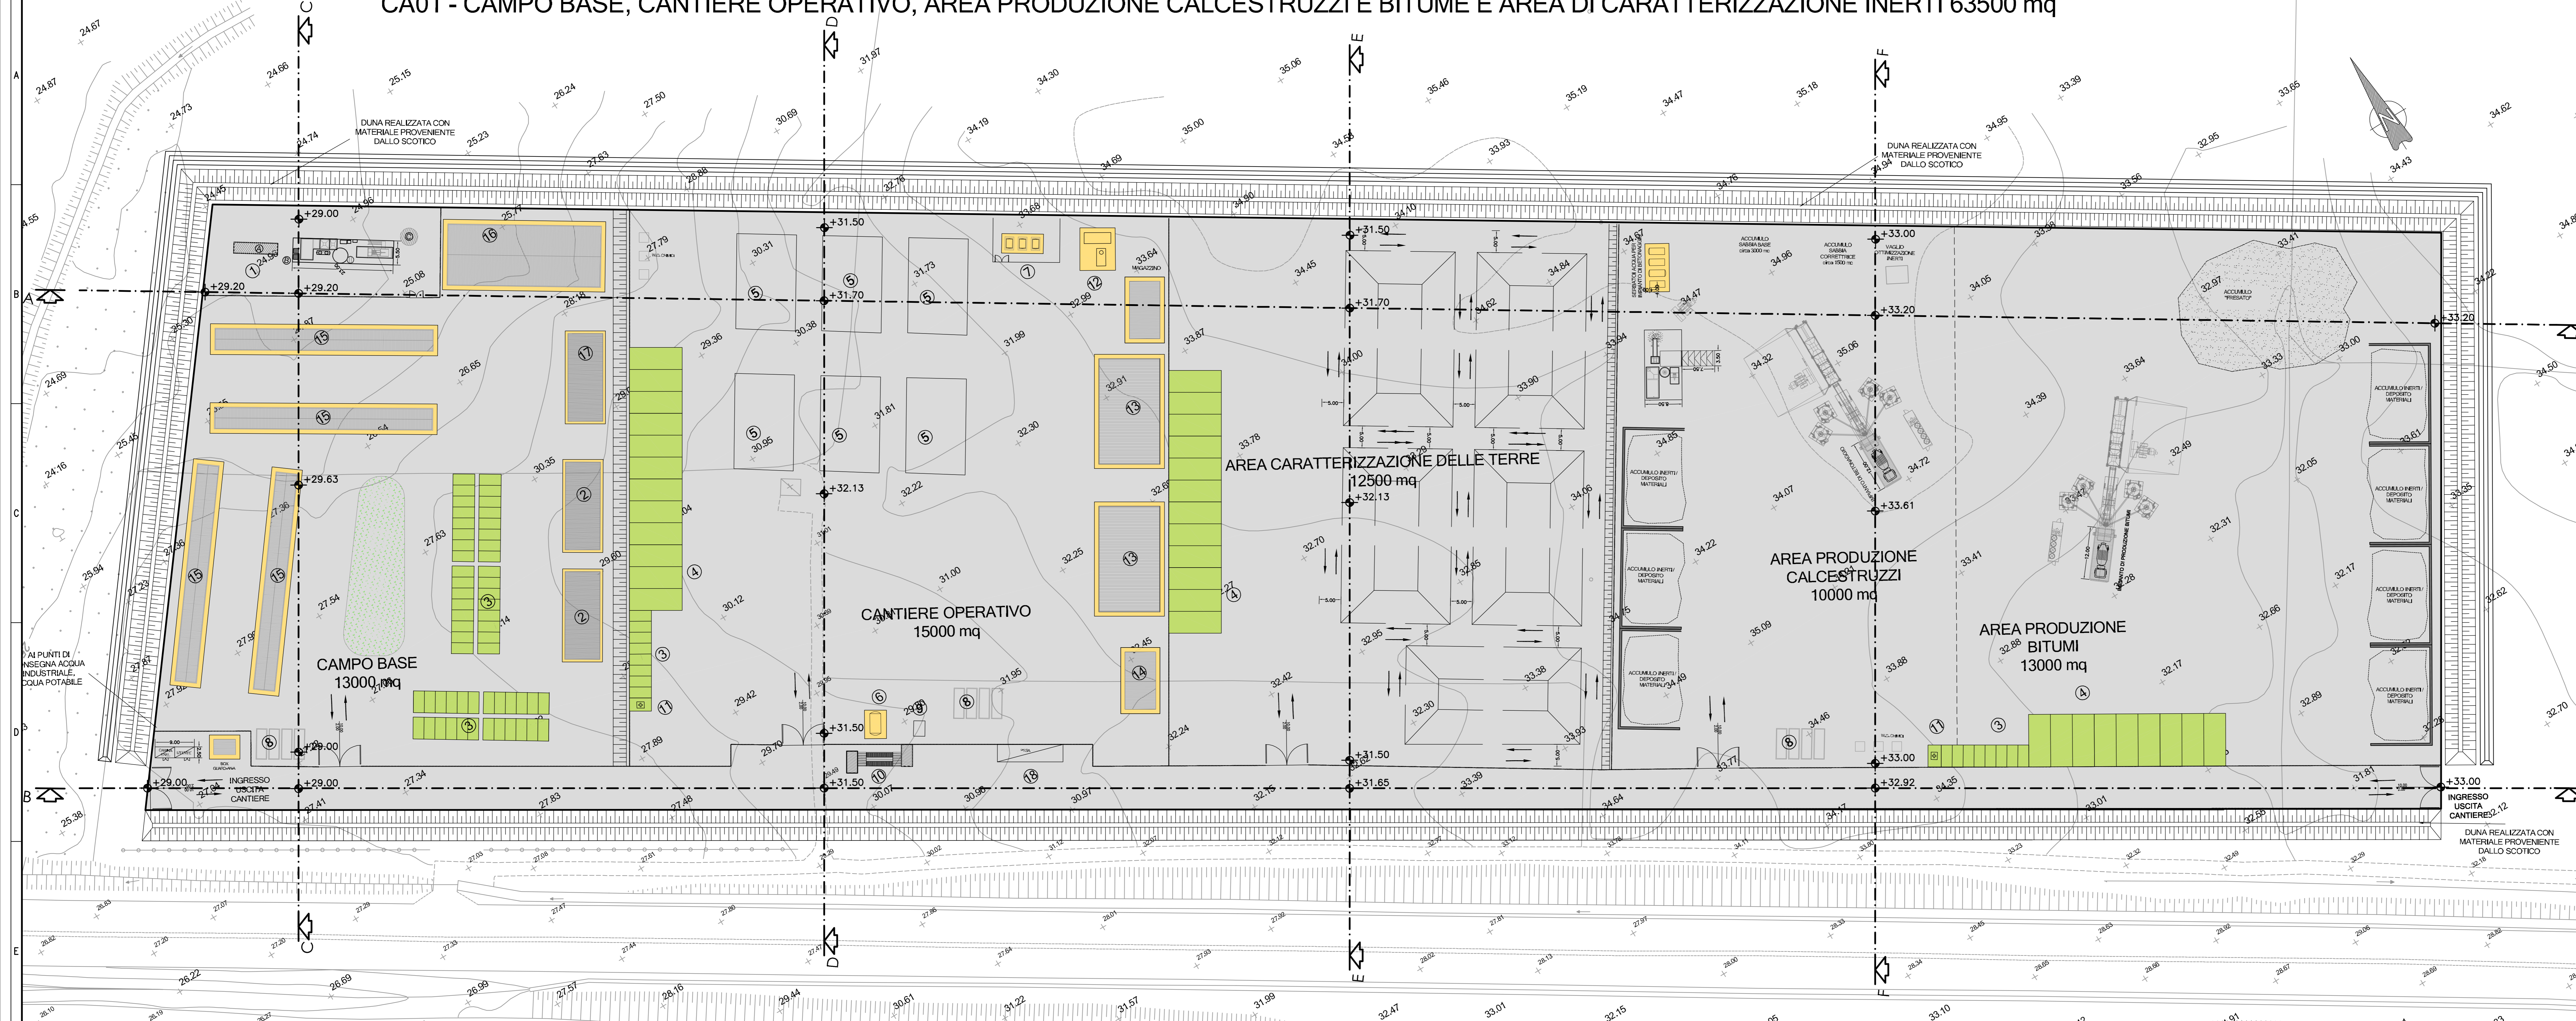


- APPRESTAMENTI DI CANTIERE**
- CHIARIFOCULAZIONE CON SEDIMENTAZIONE FINALE, DISELETTURA E CORREZIONE DEL PH CON VASCA DI RECUPERO
  - BOX UFFICIA/CANTIERE
  - PARCHEGGIO AUTOVETTURE
  - SOSTA MEZZI DI CANTIERE
  - AREA STOCCAGGIO MATERIALI
  - CISTERNA ACQUA
  - SERBATOI CARBURANTI <9 tmc
  - CONTAINER RIFIUTI
  - VASCA LAVAGGIO CANALA AUTOBETONIERA
  - LAVAGGIO RUOTE
  - PUNTO INCONTRO EMERGENZA 118
  - GRUPPI ELETTROGENI IN AMBIENTE INSONORIZZATO
  - OFFICINA / DEPOSITO
  - BOX LOCALE SPOGLIATOI - WC - RICOVERO
  - ALLOGGIO, LAVANDERIA, SPOGLIATOI PER 12 PERSONE
  - REFETTORIO 150 PERSONE, CUCINA, ZONA RICREATIVA, SALA FORMAZIONE PERSONALE
  - INFERMERIA - SOCCORSO TECNICO VV.FF.
  - PESA AUTOMEZZI DI CANTIERE
- RECINZIONI IN RETE METALLICA E PALETTI IN FERRO H=2,50
- PIAZZALE IN ASPALTO
  - BASAMENTI IN CLS
  - DELIMITAZIONE AREE DI SOSTA
  - PERCORSI MEZZI DI CANTIERE


INQUADRAMENTO SU ORTOFOTO



PLANIMETRIA GENERALE  
Scala 1:2000

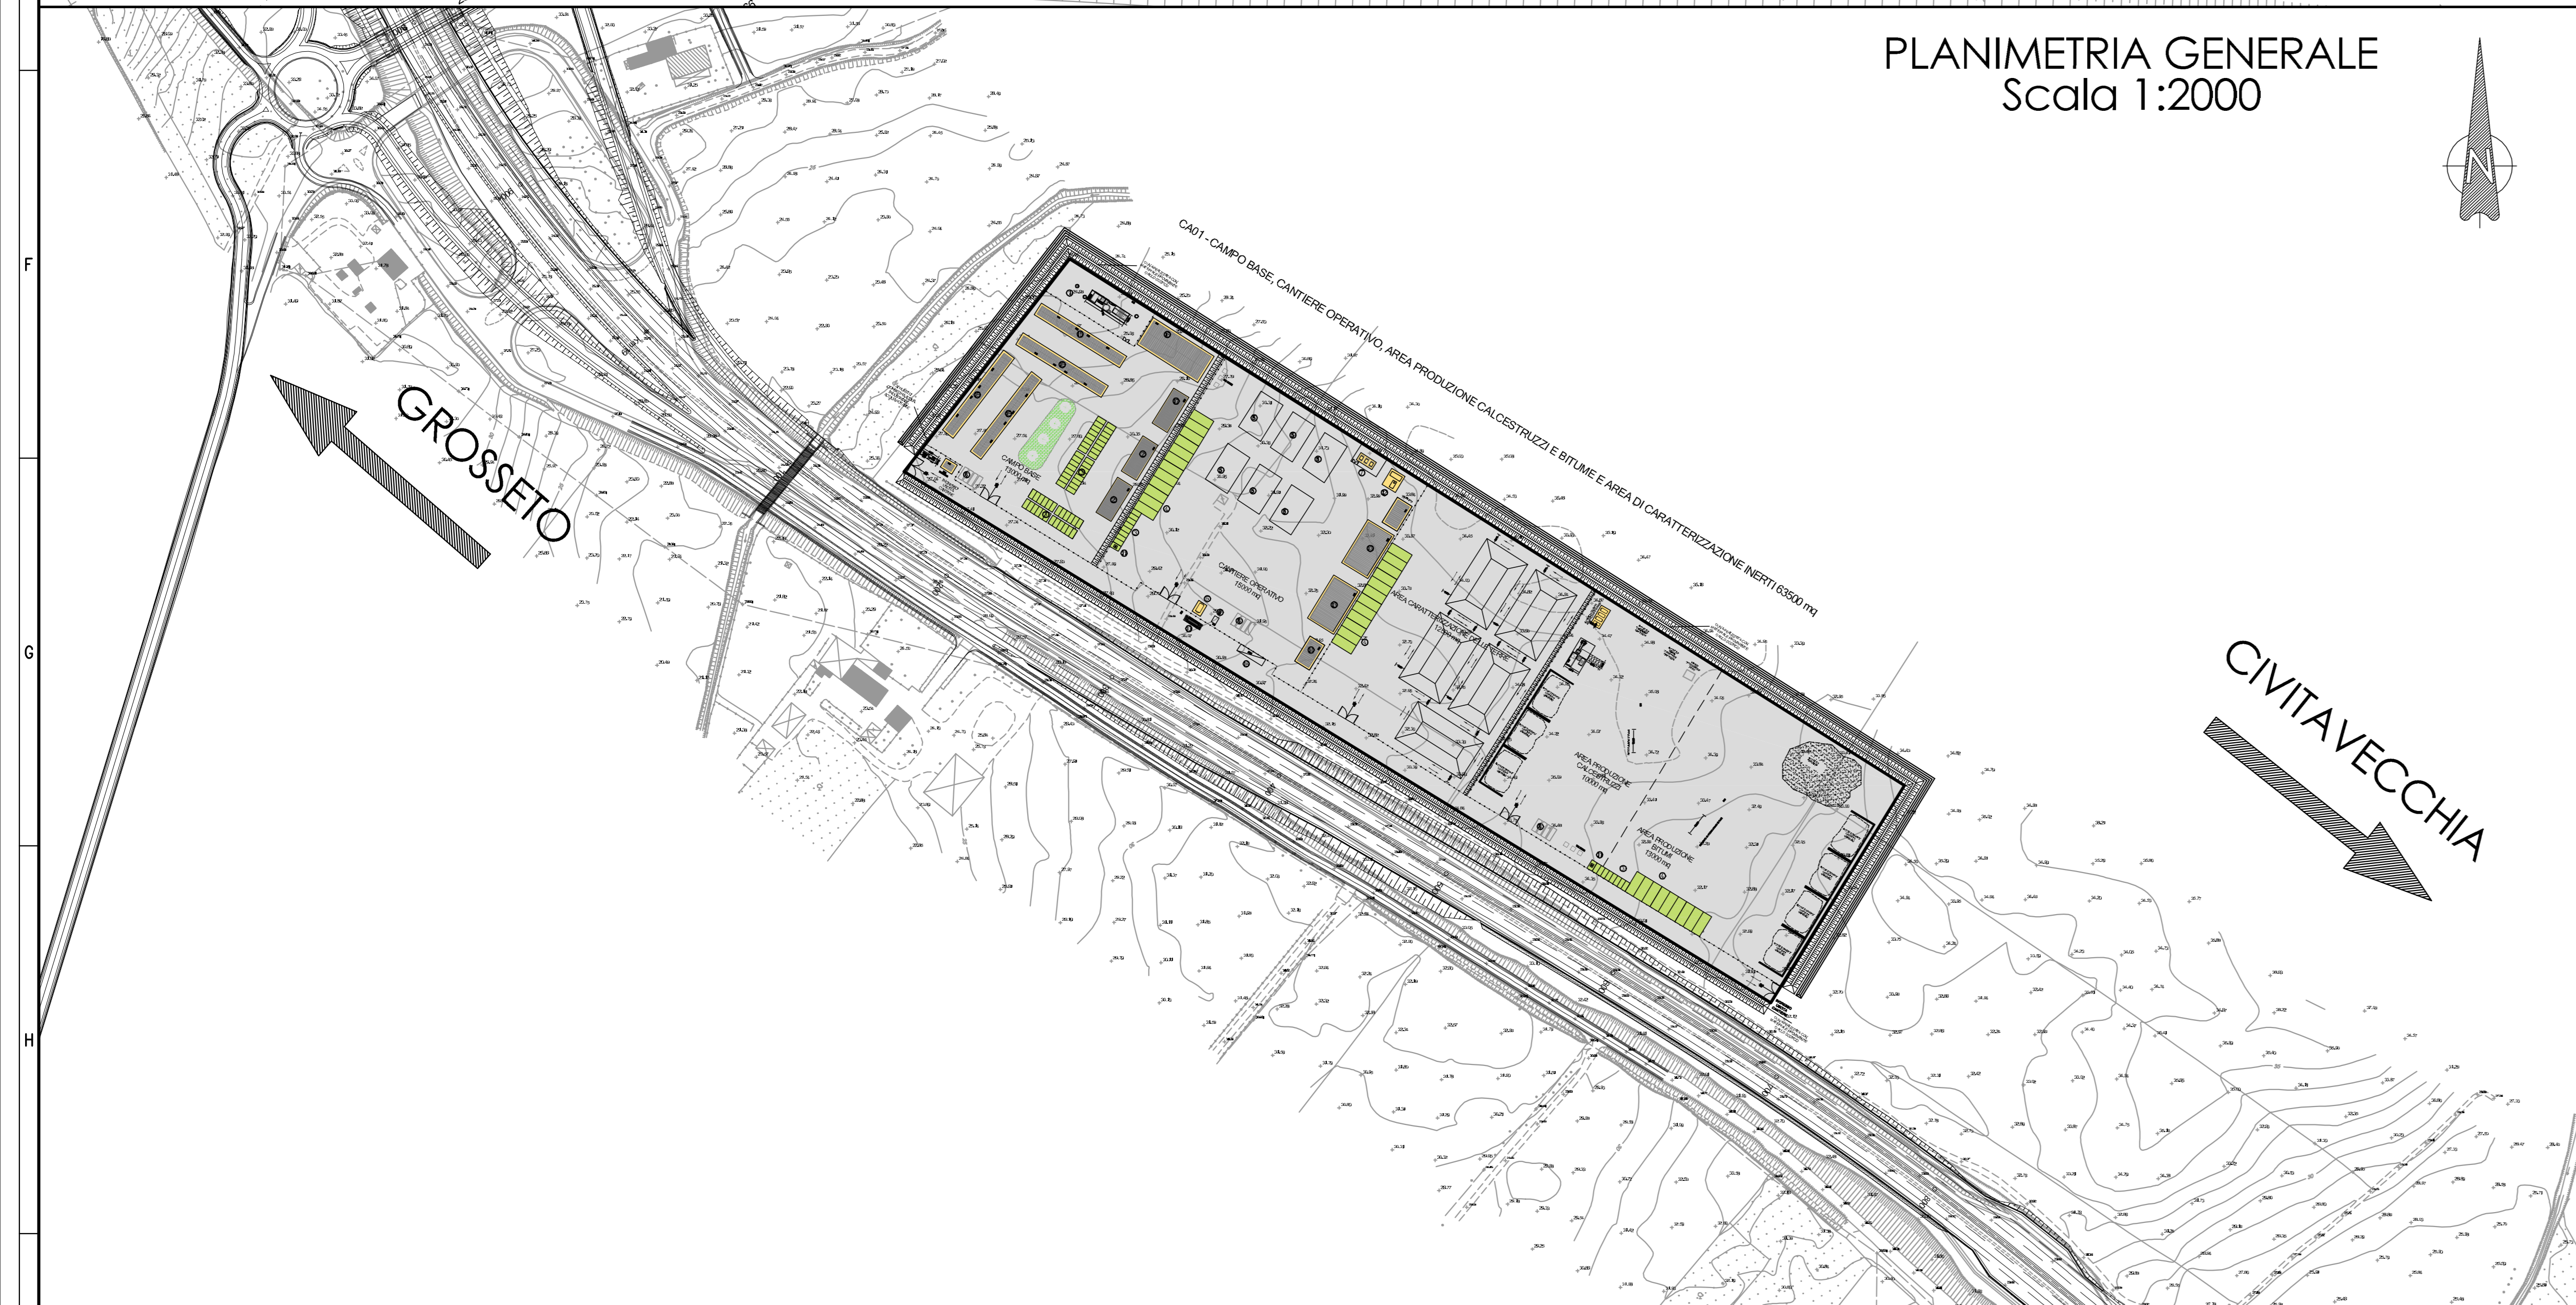


PARTICOLARE PAVIMENTAZIONE  
Cantiere operativo / Area caratterizzazione terre  
Scala 1:20

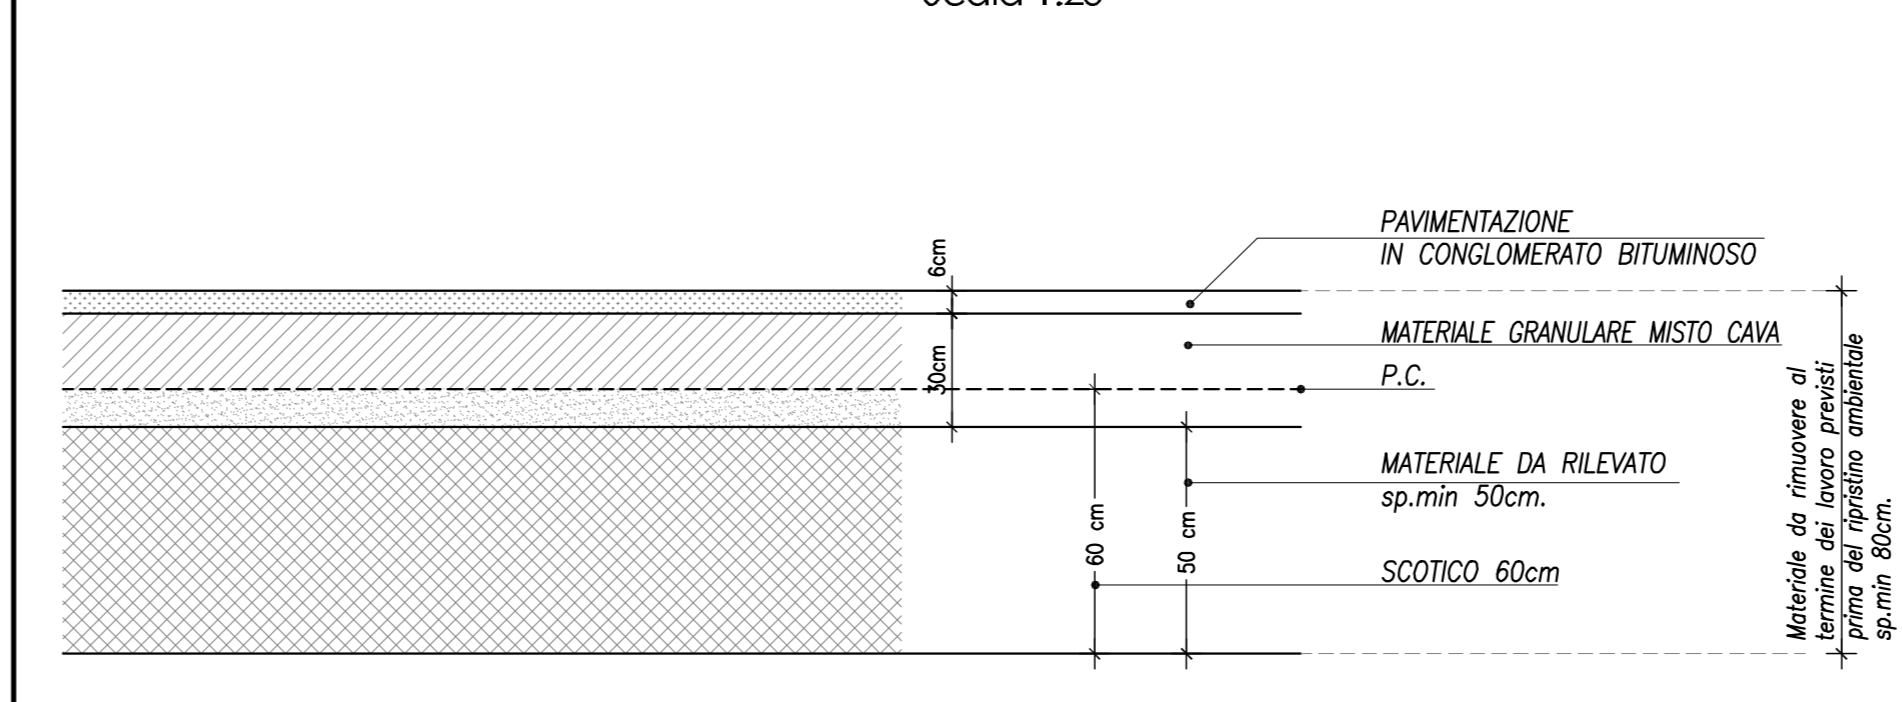


NOTA:  
LO SCALO DEL PIANO DI POSA DEI CAMPI CANTIERE, ESSENDO PROPRIETA' DI TERZI, VIENE ACCANTONATO E RUTILIZZATO A FINE LAVORI PER IL RIPRISTINO ALLO STATO ORIGINALE DELLO STRATO SUPERFICIALE DEI CAMPI STESSI.

PARTICOLARE RECINZIONE METALLICA - SCALA 1:20  
misure in mm.

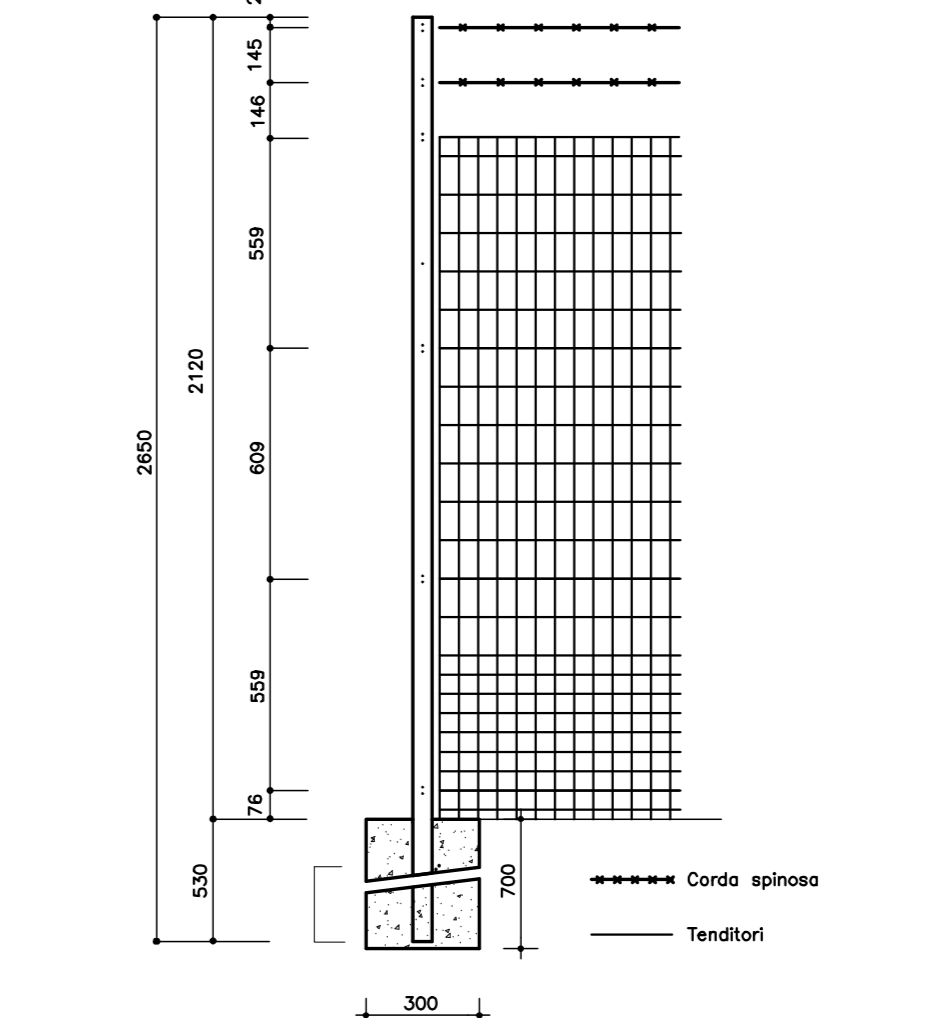

PARTICOLARE DUNA scala 1:100

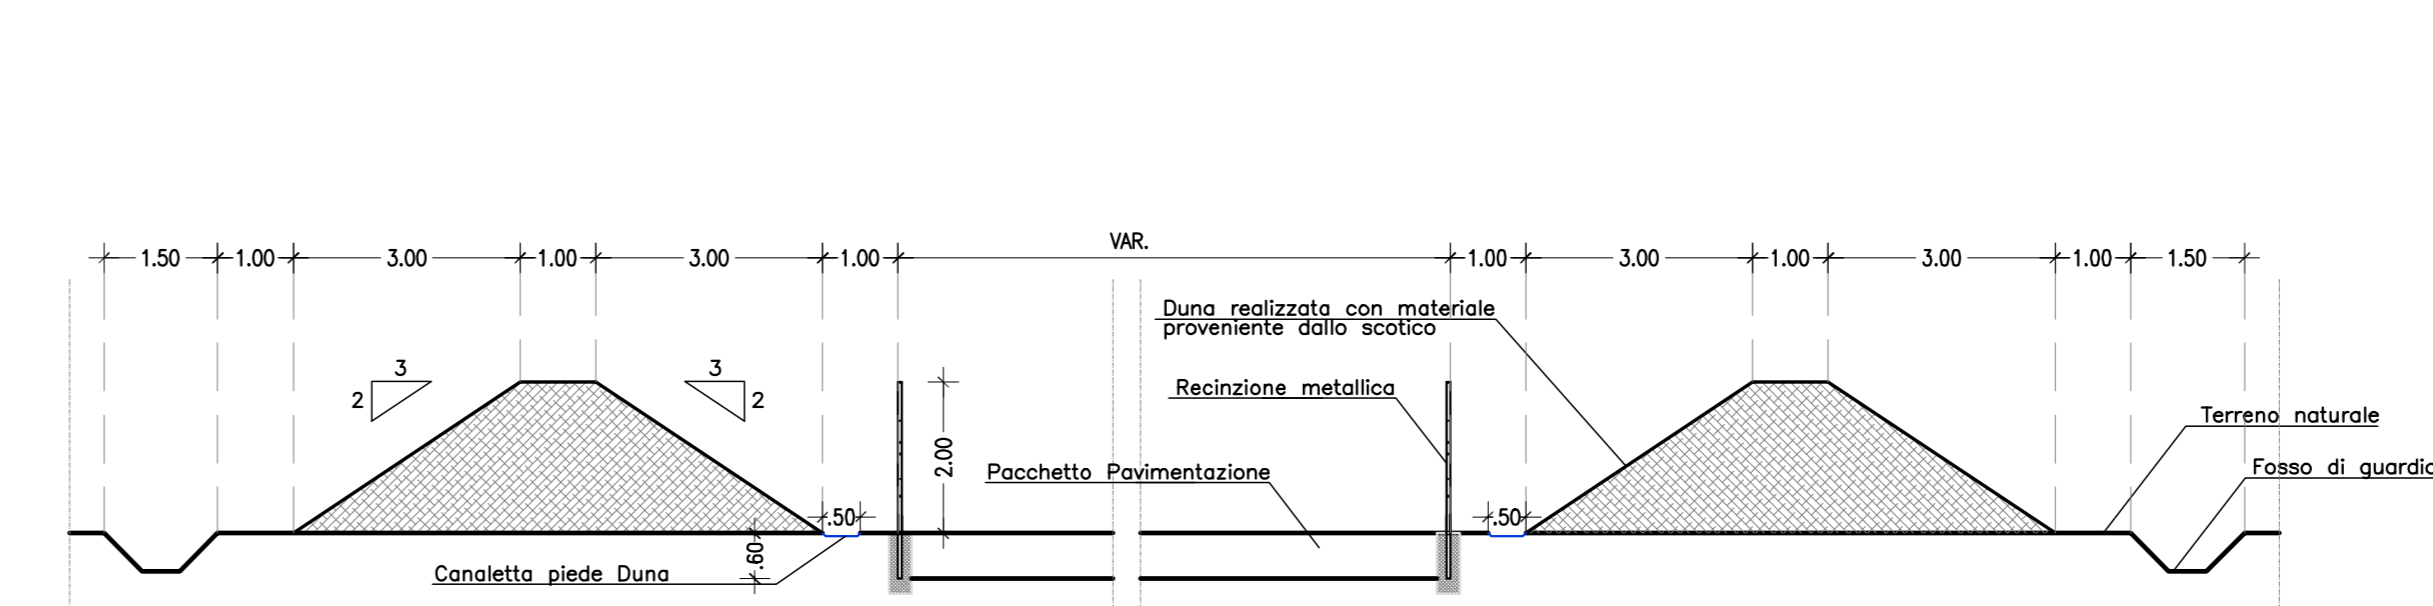

**SAT** Società Autostrada Tirrenica p.A.  
GRUPPO AUTOSTRADALE PER L'ITALIA S.p.A.

**AUTOSTRADA (A12) : ROSIGNANO – CIVITAVECCHIA  
LOTTO 6B**

**TRATTO: PESCIA ROMANA – TARQUINIA  
PROGETTO DEFINITIVO**

INFRASTRUTTURA STRATEGICA DI PREMINENTE INTERESSE NAZIONALE LE CUI PROCEDURE DI APPROVAZIONE SONO REGolate DALL' ART. 161 DEL D.LGS. 163/2006

CN - CANTIERIZZAZIONE E FASI COSTRUTTIVE		AREE DI CANTIERE CAVE E DEPOSITI	
WBS CA01 CAMPO BASE, CANTIERE OPERATIVO, AREA PRODUZIONE CALCESTRUZZI E BITUME E AREA DI CARATTERIZZAZIONE DELLE TERRE - CARR. NORD AL KM 19+400,00 PLANIMETRIA DI PROGETTO E PARTICOLARI COSTRUTTIVI			
IL RESPONSABILE PROGETTAZIONE SPECIALE Gian. Marini Pirella Via. Mercurio 40 00186 Roma, Italia RESPONSABILE UFFICIO CAP	IL RESPONSABILE ITERAZIONE PRESSIONI SPECIALISTICA Orel. Haja Mirza H. 20113 Via. Mercurio 40 00186 Roma, Italia COORDINATORE GENERALE APS	IL DIRETTORE TECNICO Ing. Maurizio Giamberini Via. Mercurio 40 00186 Roma, Italia	IL RESPONSABILE DIREZIONE D'OPERE Ing. Maurizio Giamberini Via. Mercurio 40 00186 Roma, Italia
REVISIONE 12/12/16/02	PROGETTO 12/12/16/02	DATA FEBBRAIO 2011	REVISIONE 0000
CONSULENZA A CURA DI		SCALA VARIE	
RESPONSABILE DI COMMESSA Arch. Mario Cavalli Via. Anni, Venezia N. 1294		VISTO DEL COMMITTENTE <b>SAT</b>	
COORDINATORE OPERATIVO DI PROGETTO		VISTO DEL CONCESSIONARIO	