


GALLERIA BONORVA 2590 m

galleria M.te Martis 921 m

galleria Giave 1487 m

BONORVA

CHILIVANI

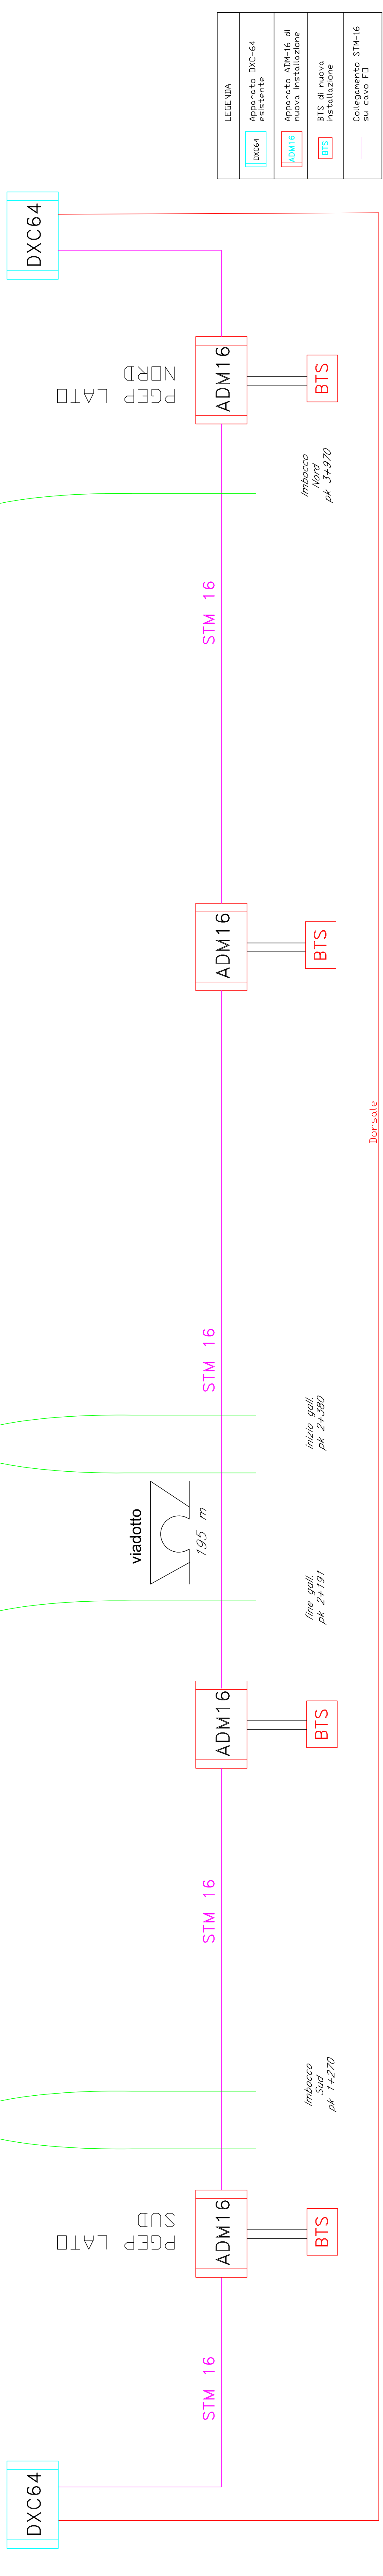

COMMITTENTE:



PROGETTAZIONE:



DIREZIONE TECNICA
UO TECNOLOGIE CENTRO

PROGETTO DEFINITIVO

VELOCIZZAZIONE LINEA SAN GAVINO - SASSARI - OLBIA

VARIANTE DI BONORVA - TORRALBA

Impianti di Telecomunicazioni
Architettura del sistema trasmissivo SDH

SCALA:
1:XXX

COMMESSA LOTTO FASE ENTE TIPO DOC. OPERA/DISCIPLINA PROGR. REV.

R101H 04 D 18 DX ST0001 001 A

Revis.	Descrizione	Redatto	Data	Verificato	Data	Approvato	Data	Autorizzato Data
A	Emissione esecutiva	G. Costantini	Marzo 2018	M. Sallini	Marzo 2018	T. Paoletti	Marzo 2018	G. Guad. Belferini
								U.S. Direzione Tecnica Centro
								Ing. Guido Belferini
								Linea Ingegneria Provincia di Roma
								17/01/2012