

COMMITTENTE:

PROGETTAZIONE:

DIREZIONE TECNICA
UO TECNOLOGIE CENTRO

PROGETTO DEFINITIVO

VELOCIZZAZIONE LINEA SAN GAVINO - SASSARI - OLBIA
VARIANTE DI BONORVA - TORRALBA
 Impianti di Telecomunicazioni
 Architettura del sistema radio Terra-Treno
 Gallerie MONTE MARTIS - GIAVE

SCALA:


COMMESSA LOTTO FASE ENTE TIPO DOC. OPERA/DISCIPLINA PROG. REV.

RR00H 04 D 18 DX TT00000 001 A

Revis.	Descrizione	Redatto	Data	Verificato	Data	Approvato	Data	Autorizzato	Data
A	Emissione esecutiva	G. Costantini	Marzo 2018	M. Sallusti	Marzo 2018	T. Pucley	Marzo 2018	G. Giulii Buffarini	Marzo 2018

LEGENDA

- Cavo di dorsale FD
- Cavo Coassiale 7/8"
- Cavo Coassiale 1/2"
- Antenna da esterno
- Antenne da palo
- Phased Array per copertura interno galleria
- BTS BTS da interno galleria

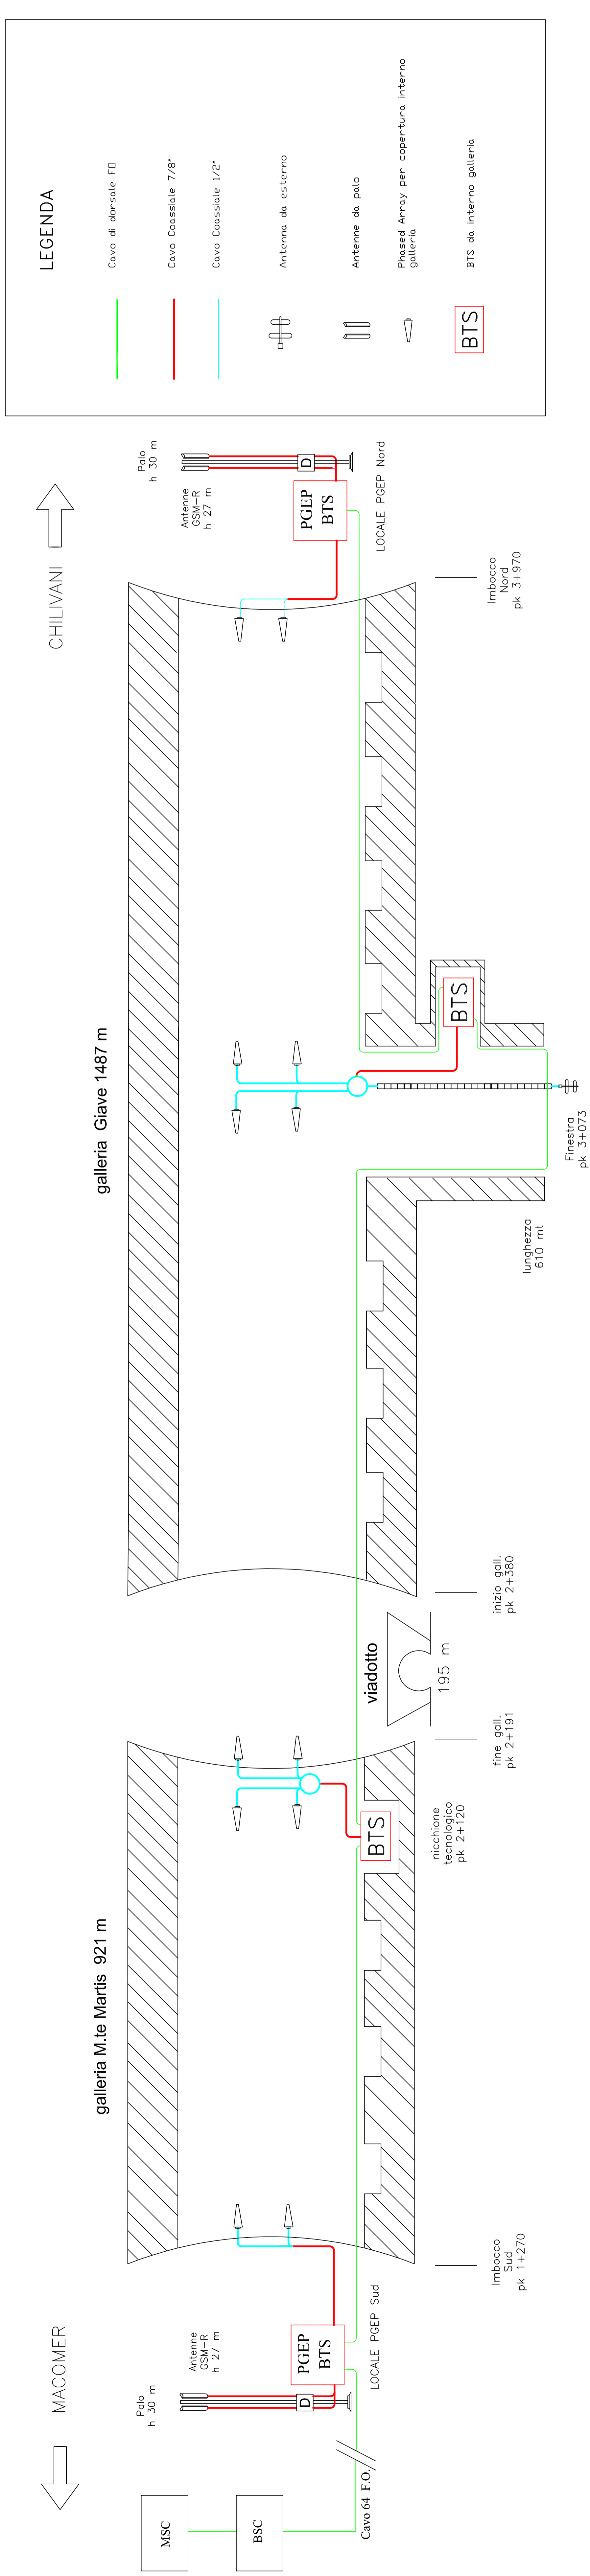

MACOMER

CHILIVANI

galleria M.te Martis 921 m

galleria Giave 1487 m

MSC

BSC

Palo h 30 m

Antenne GSM-R h 27 m

Palo h 30 m

Antenne GSM-R h 27 m

LOCALE PGEP Sud

LOCALE PGEP Nord

viadotto

195 m

Imbocco Sud pk 1+270

fine gall. pk 2+191

Imbocco Nord pk 3+970

lunghezza 610 mt

Finestra pk 3+073

nicchione tecnologico pk 2+120

Antenne da esterno

Antenne da palo

Phased Array per copertura interno galleria

BTS

BTS

BTS