



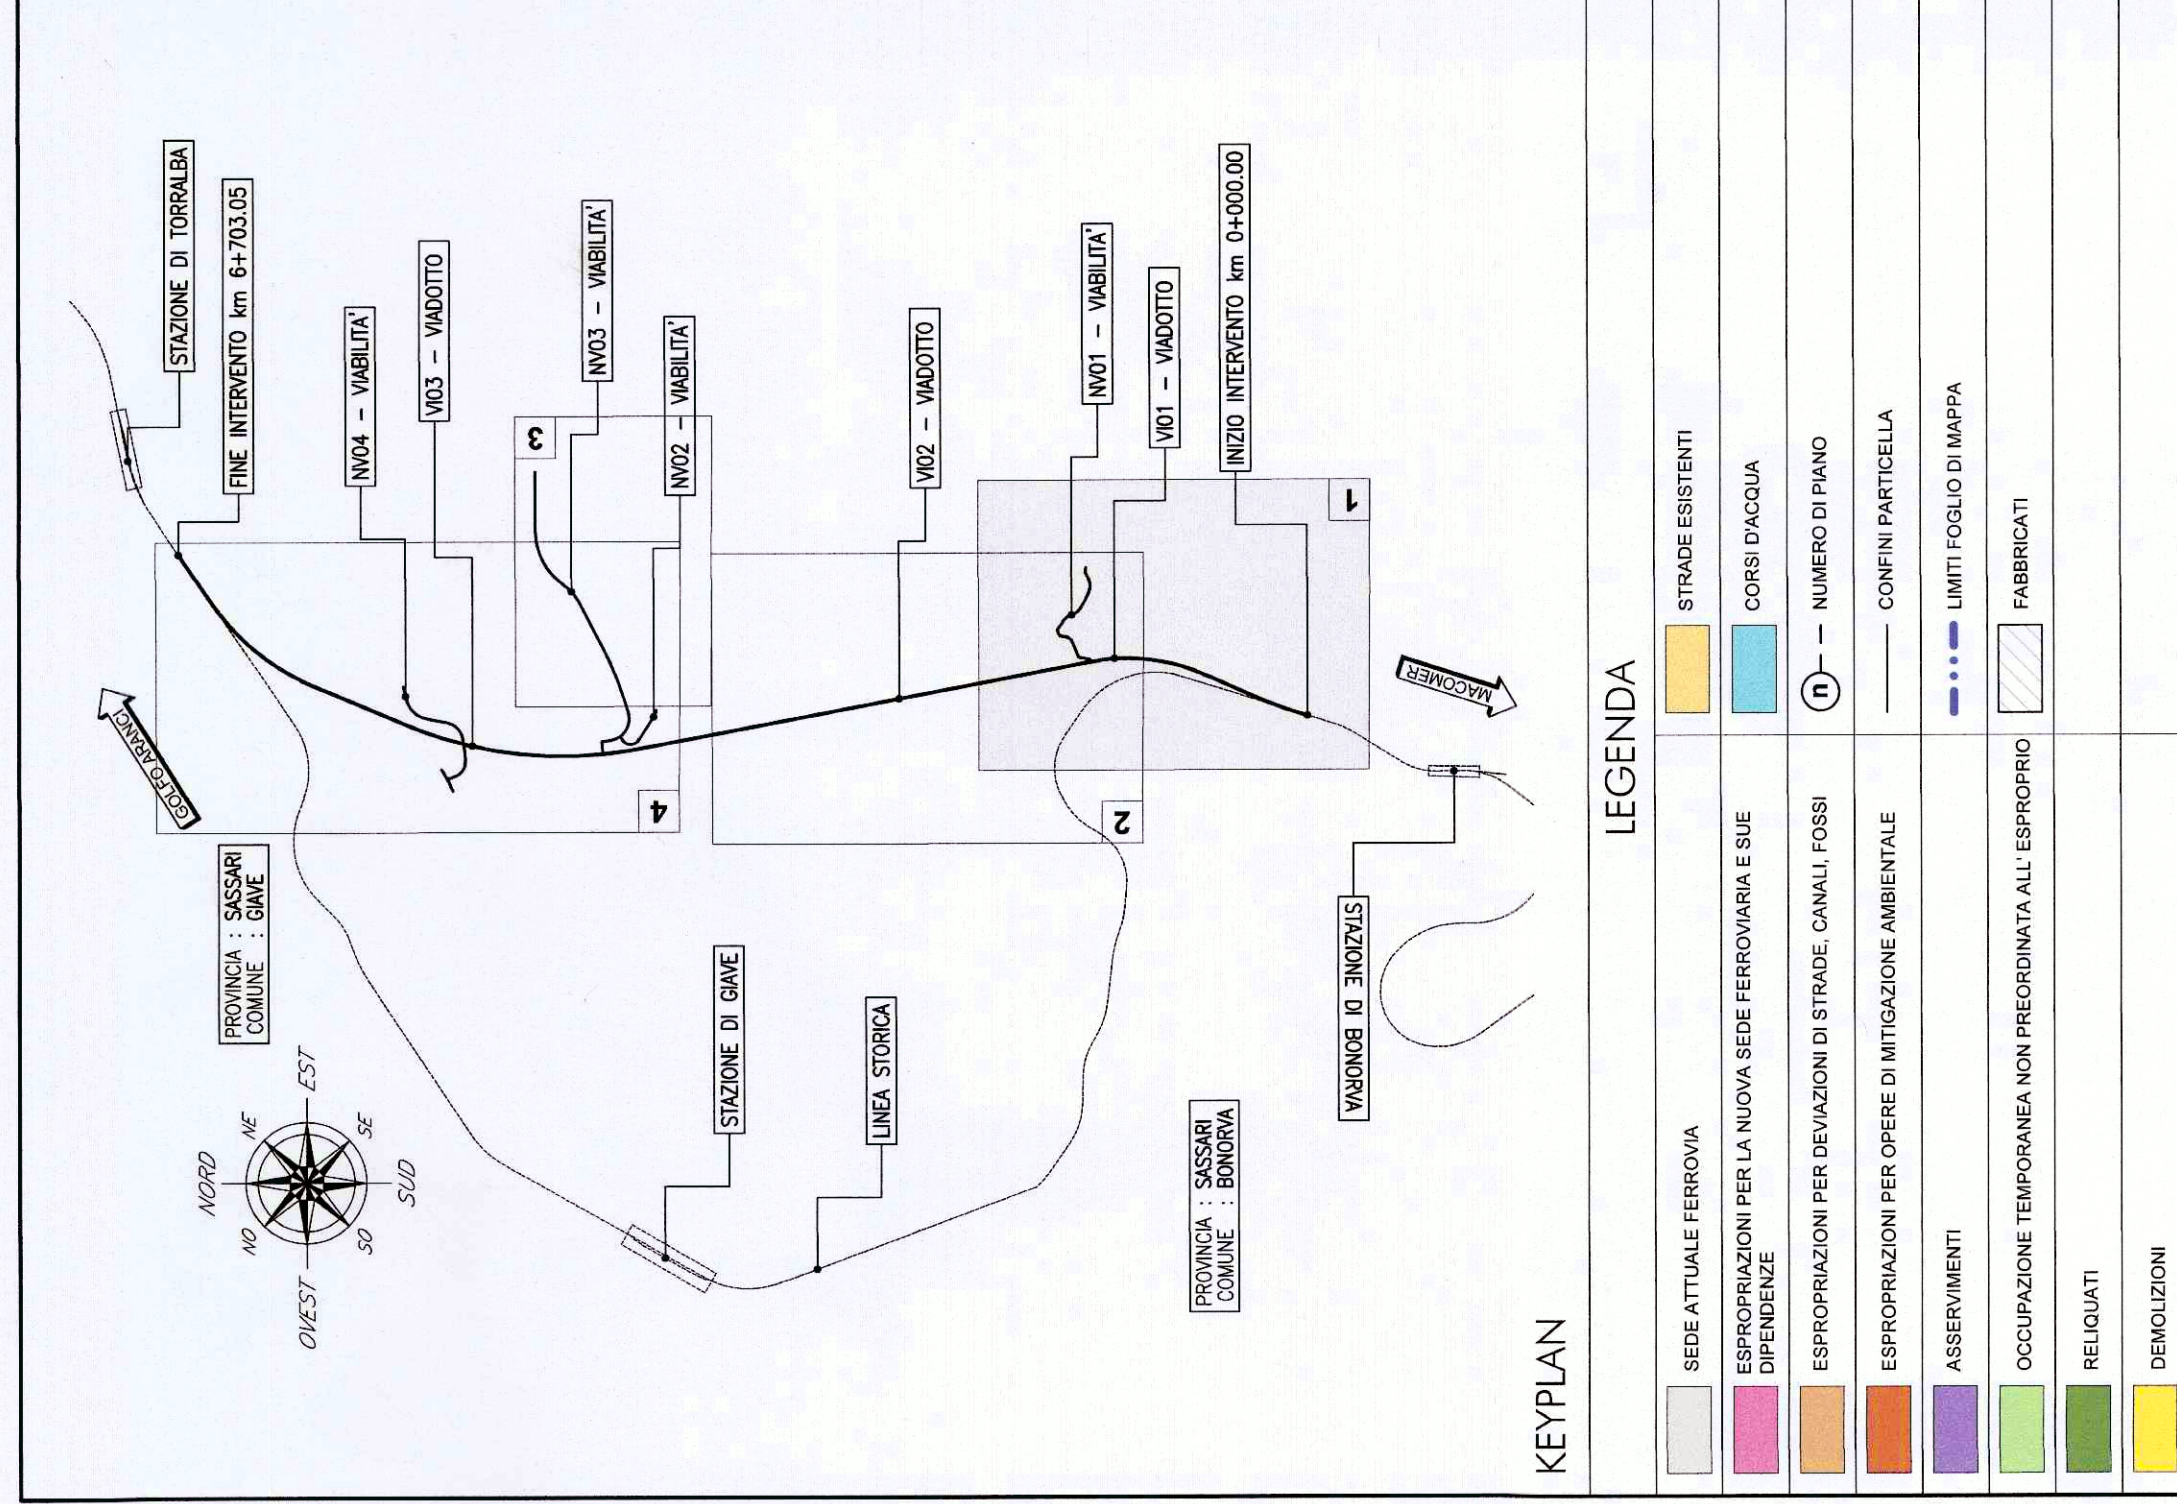

COMMITTENTE:

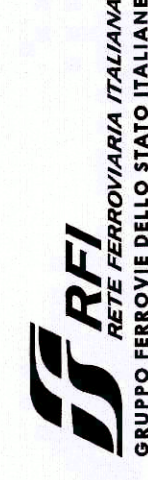

ROGETTAZIONE:



U.O. VALUTAZIONE, RISERVE, ESPROPRI E SUBAPPALTI

PROGETTO DEFINITIVO

VELOCIZZAZIONE LINEA SAN GAVINO - SASSARI - OLBIA
VARIANTE DI BONORVA - TORRALBA

Piano Particolare
Comune di Bonorva (SS)

SCALA : 1:2000

COMMESSA	LOTTO	FASE	ENTE	TIPO DOC.	OPERA/DISCIPLINA	PROGR.	REV.
1	1	1	1	1	1	1	1

BB0H 04 D 43 BD AF0000 001 A

Revis	Descrizione	Redatto	Data	Verificato	Data	Approvato	Data	Autorizzato Data
A	Emissione esecutiva	I. De Biasi 	Marzo 2018	M. Liano 	Marzo 2018	T. Pirozzi 	Marzo 2018	M. Conestabili Maggio 2018 