
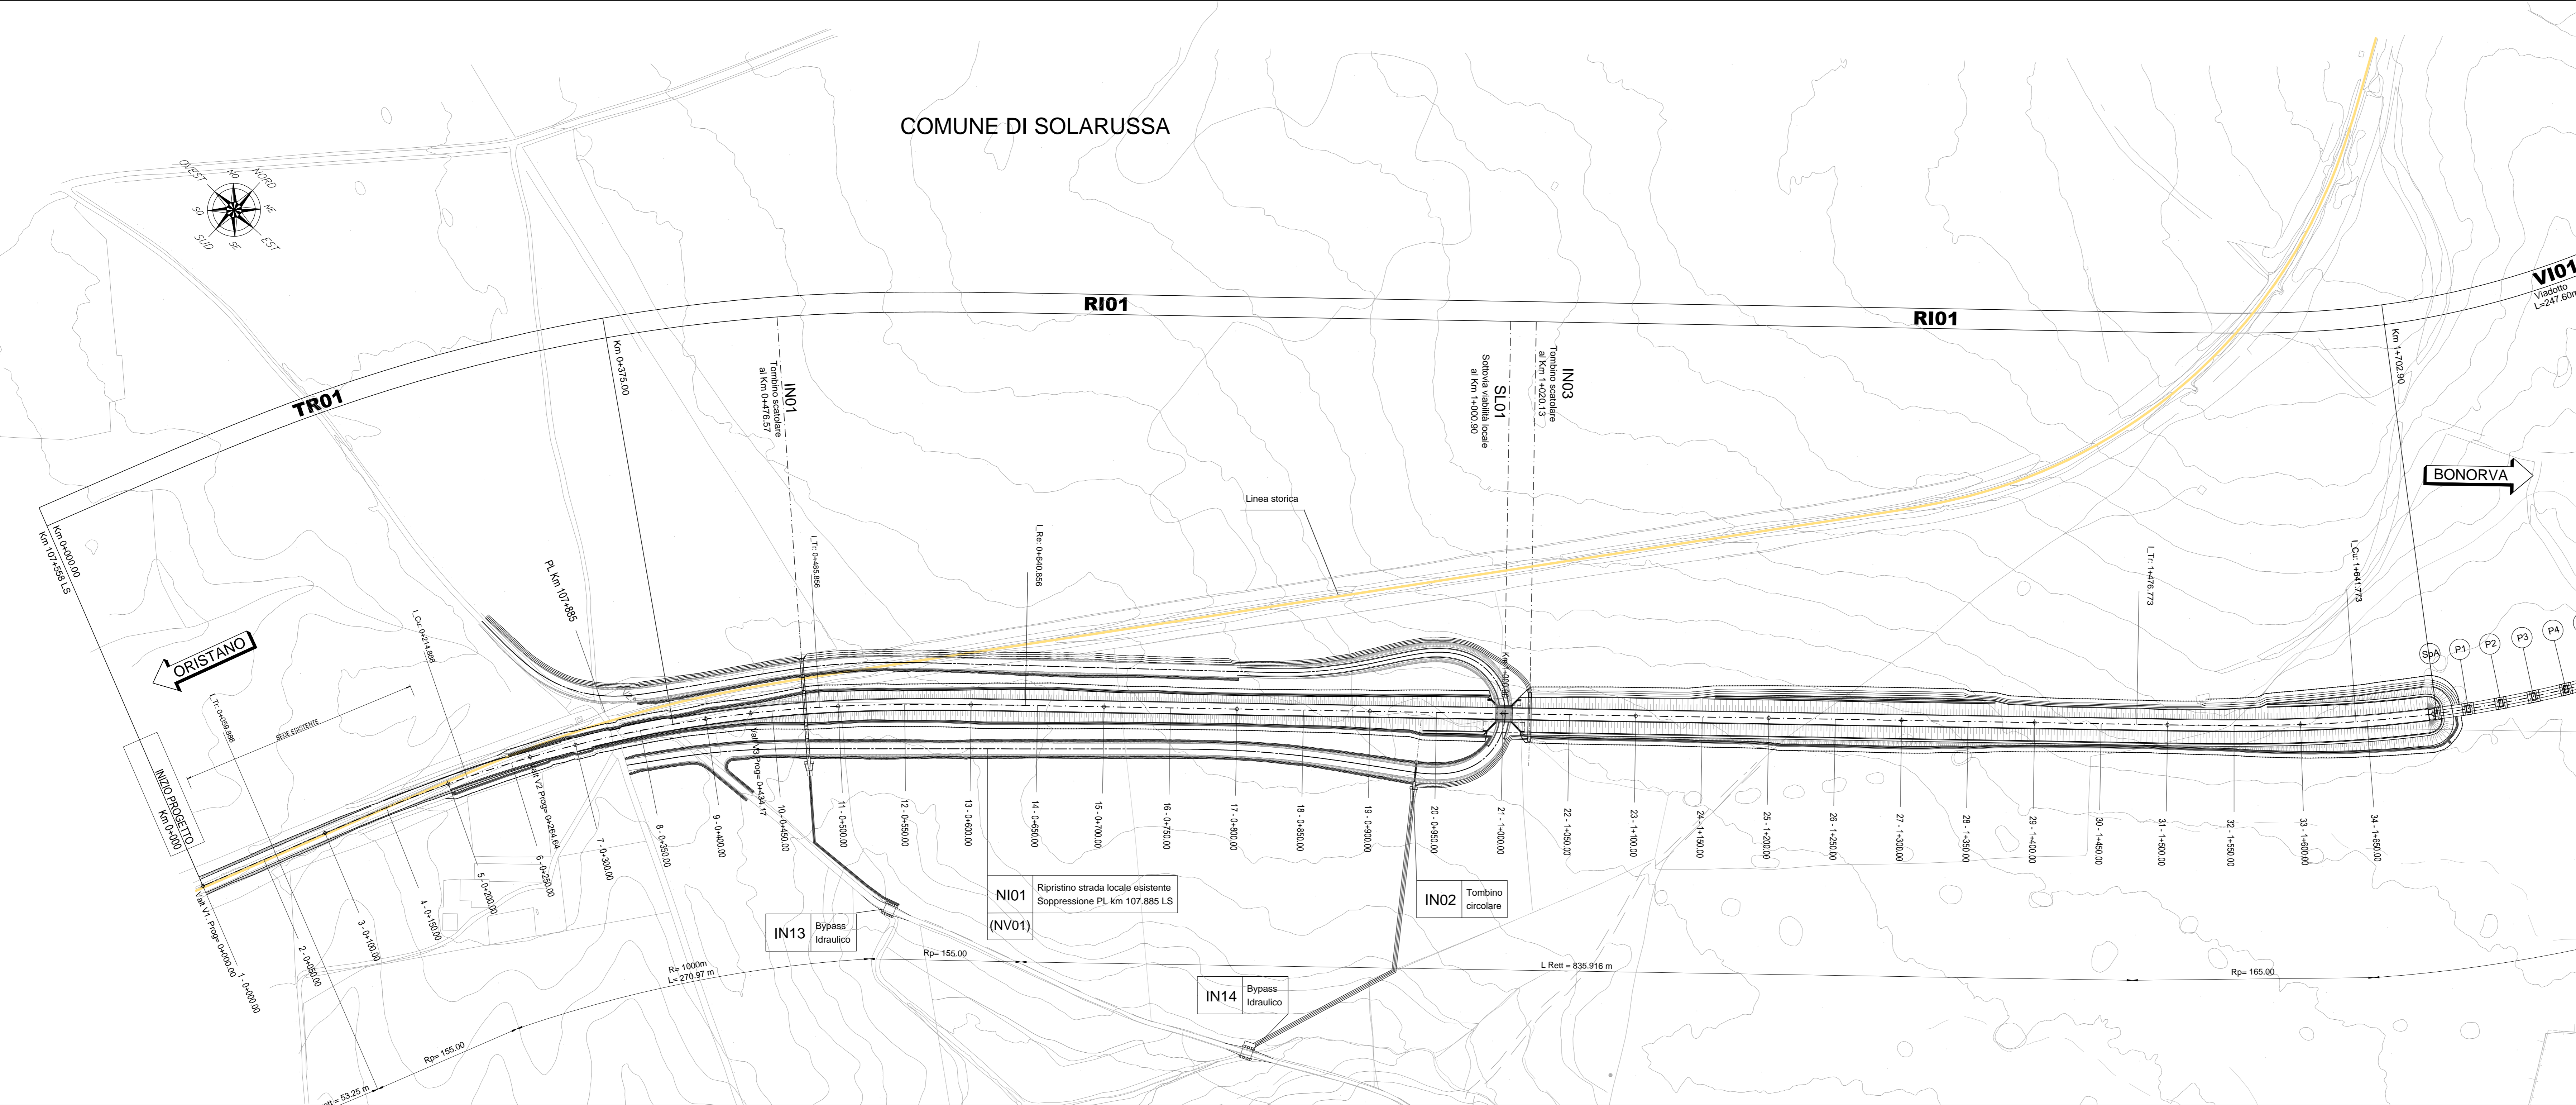
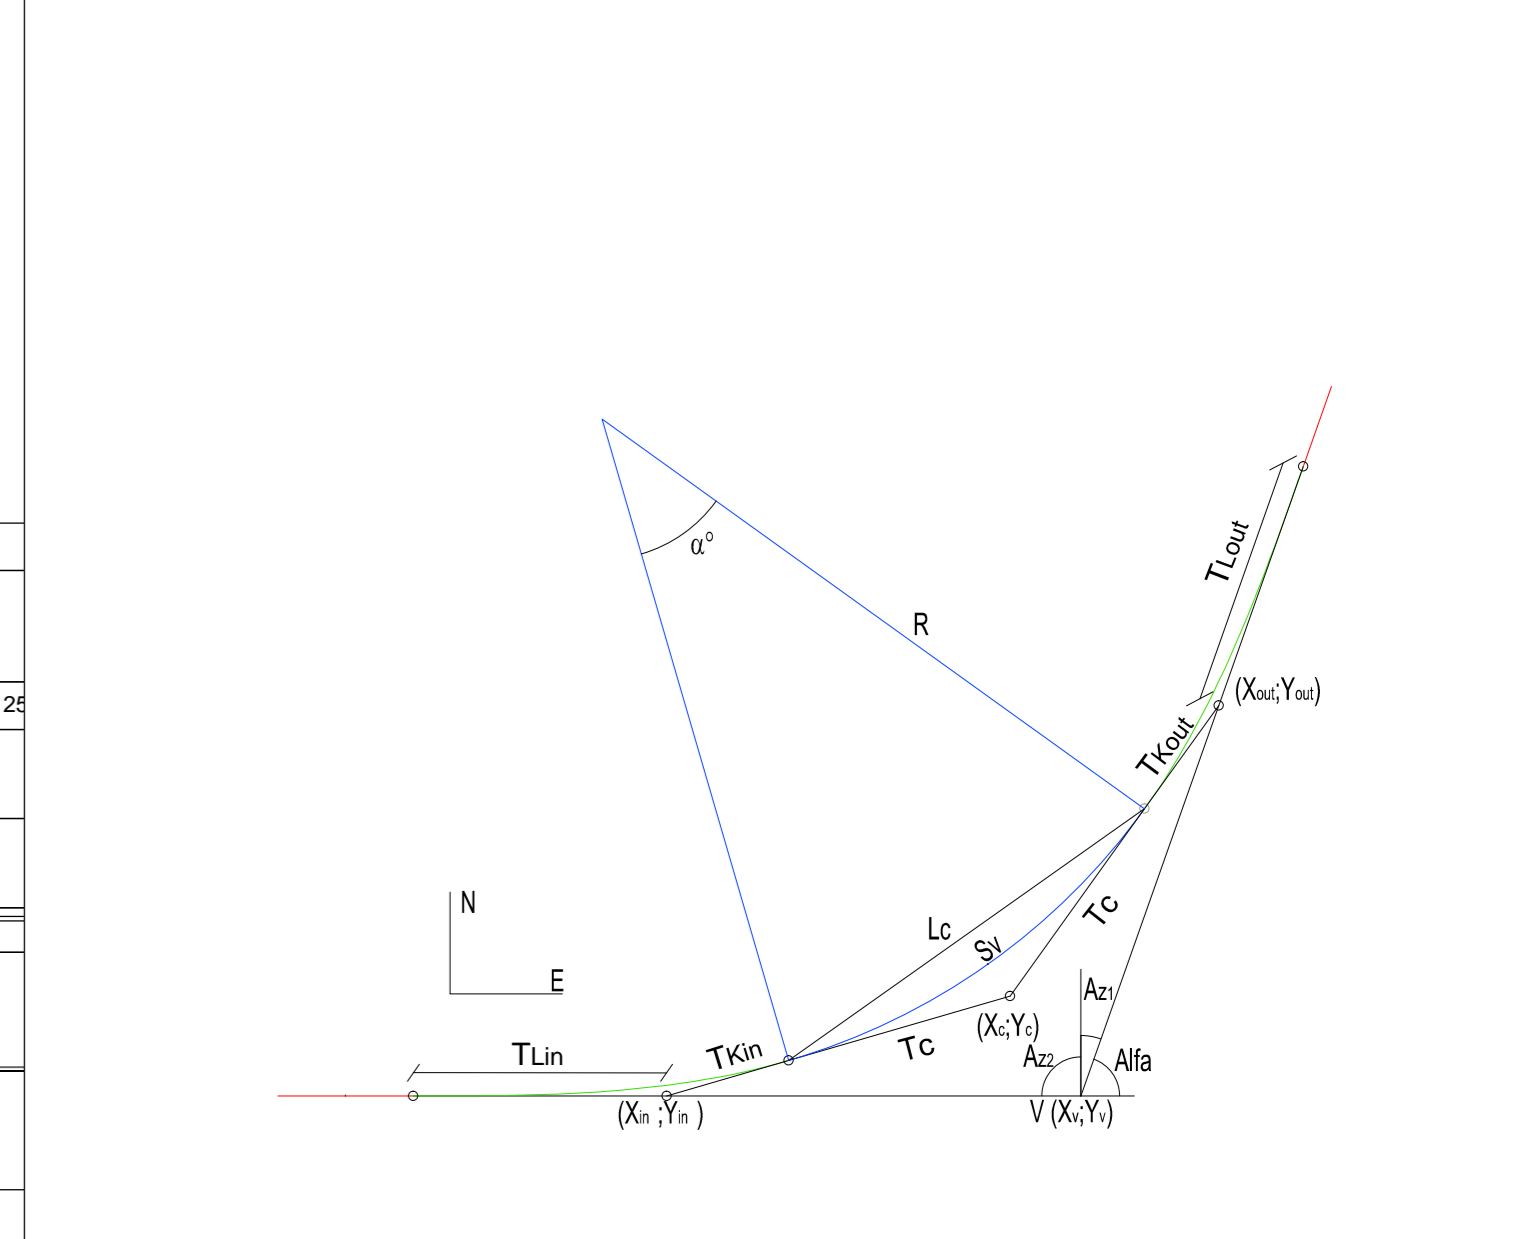


NUMERO SEZIONI
DISTANZE PROGRESSIVE
DISTANZE PARZIALI
QUOTE TERRENO
QUOTE PROGETTO
ETIMOMETRICHE
ANDAMENTO PLANIMETRICO
VELOCITA'

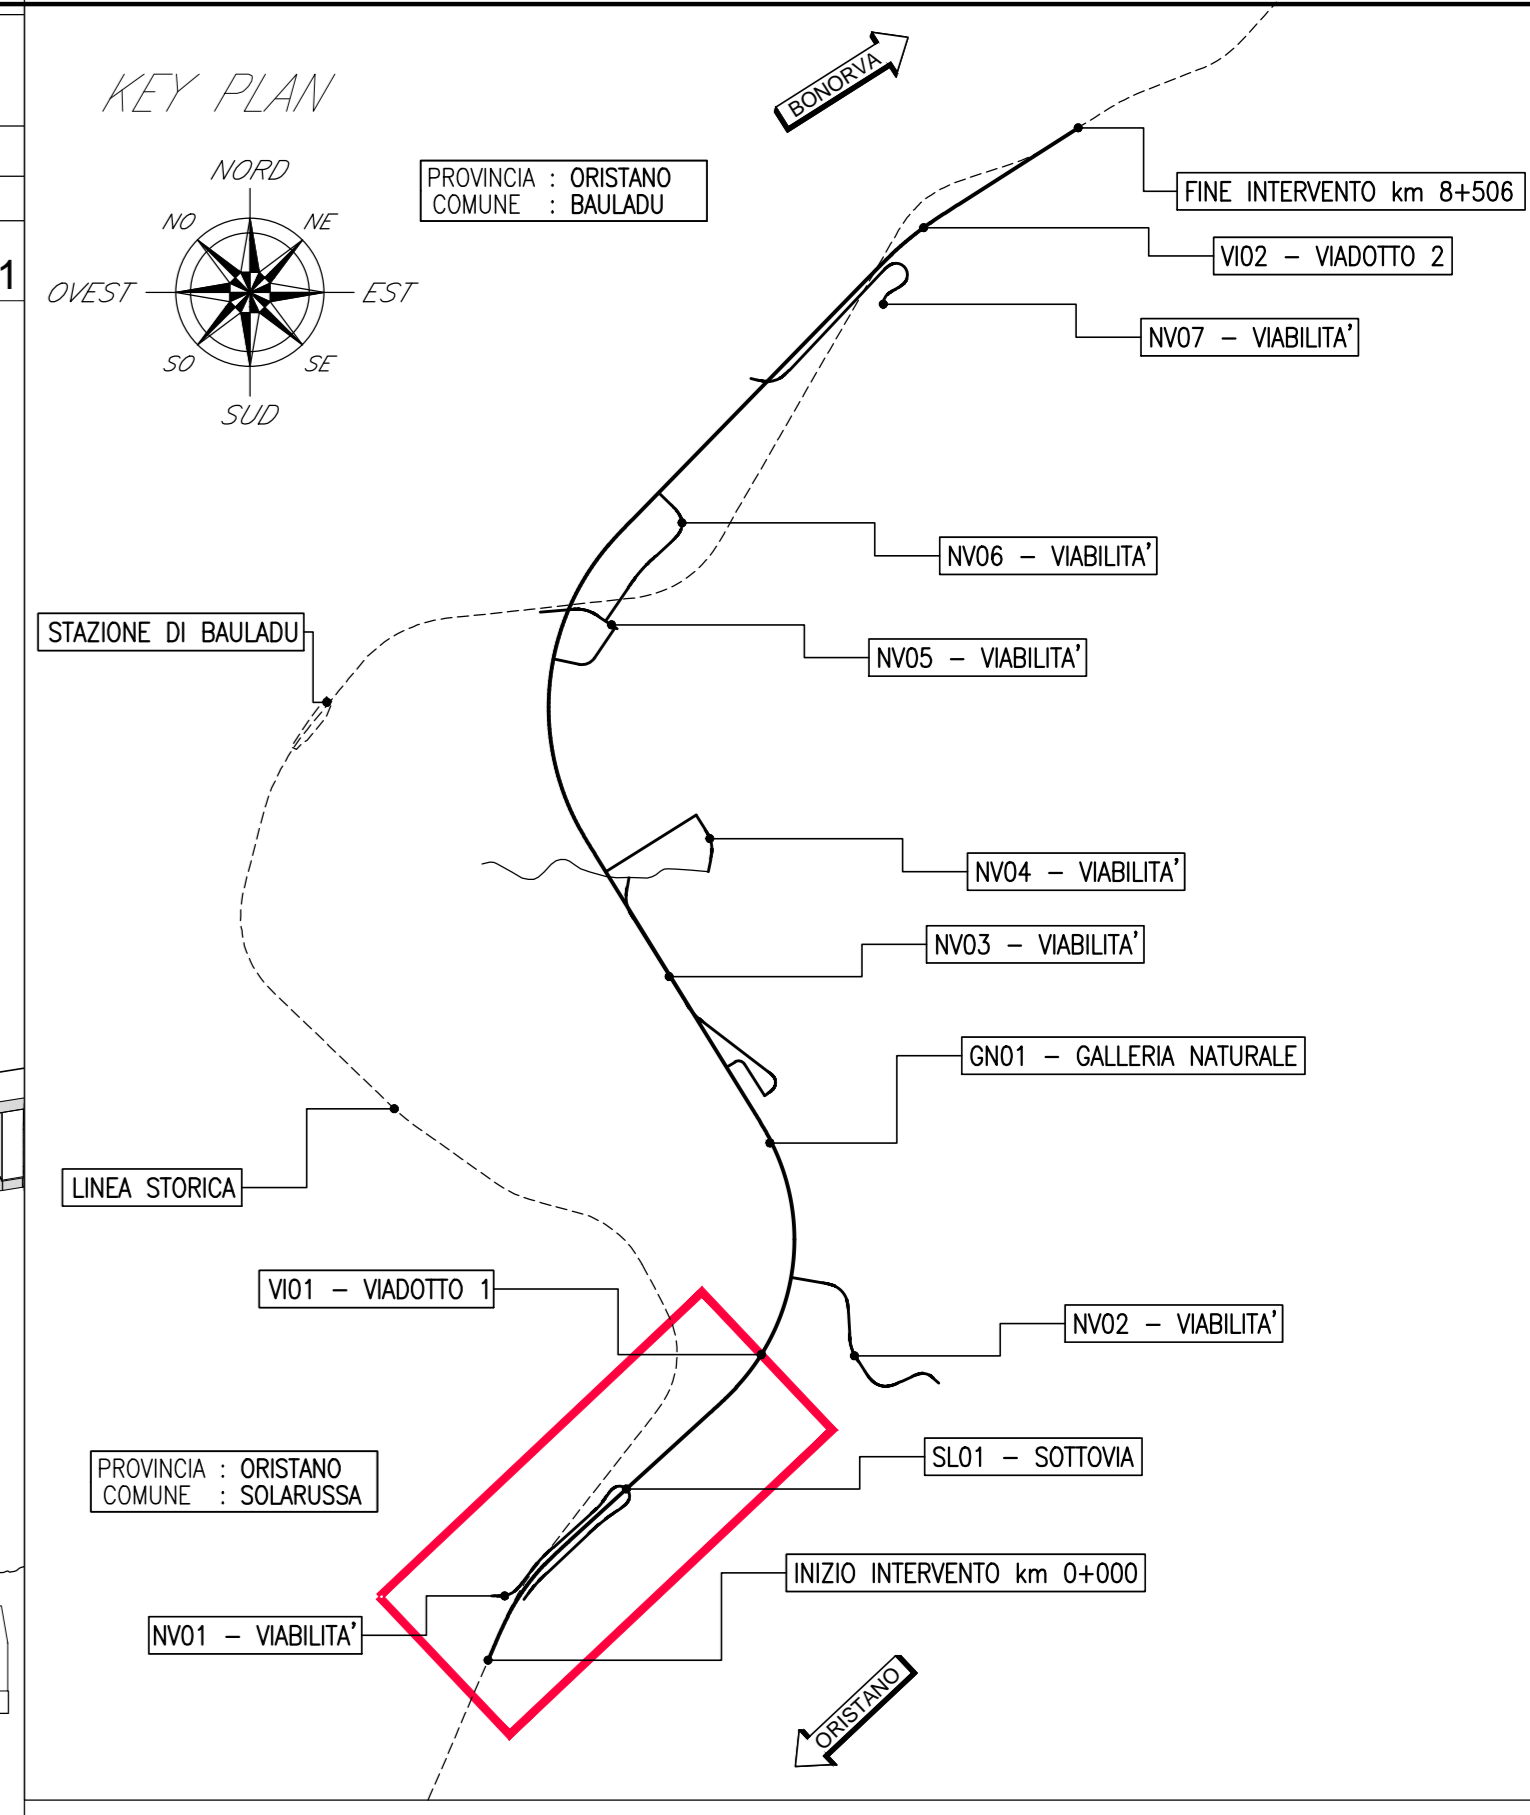

COMMITTENTE:

**RFI**  
R.F.E. FERROVIARIA ITALIANA  
GRUPPO FERROVIE DELLO STATO ITALIANO

PROGETTAZIONE:

**ITALFERR**  
GRUPPO FERROVIE DELLO STATO ITALIANO

**DIREZIONE TECNICA**  
**U.O. COORDINAMENTO NO CAPTIVE E INGEGNERIA DI SISTEMA**

**PROGETTO DEFINITIVO**  
**VELOCIZZAZIONE LINEA SAN GAVINO - SASSARI - OLBIA**  
**VARIANTE DI BAULADU**

INFRASTRUTTURA FERROVIARIA  
Piano-profilo di progetto su cartografia - Tavola 1 di 5

SCALA: 1:2000/1:200

COMMESSA	LOTTO	FASE	ENTE	TIPO DOC.	OPERA/DISCIPLINA	PROGR.	REV.
RR0H	01	D	13	L6	IF0001	006	A

Revis	Descrizione	Redatto	Data	Verificato	Data	Approvato	Data	Autorizzato	Data
A	Emissione esecutiva	F. Bianchi	15 Marzo 2018	P. Di Gianni	15 Marzo 2018	T. Passelli	15 Marzo 2018	G. Ingegnere	15 Marzo 2018

File: RR0H01D13L6IF0001006A.dwg n. Elab.: 130