
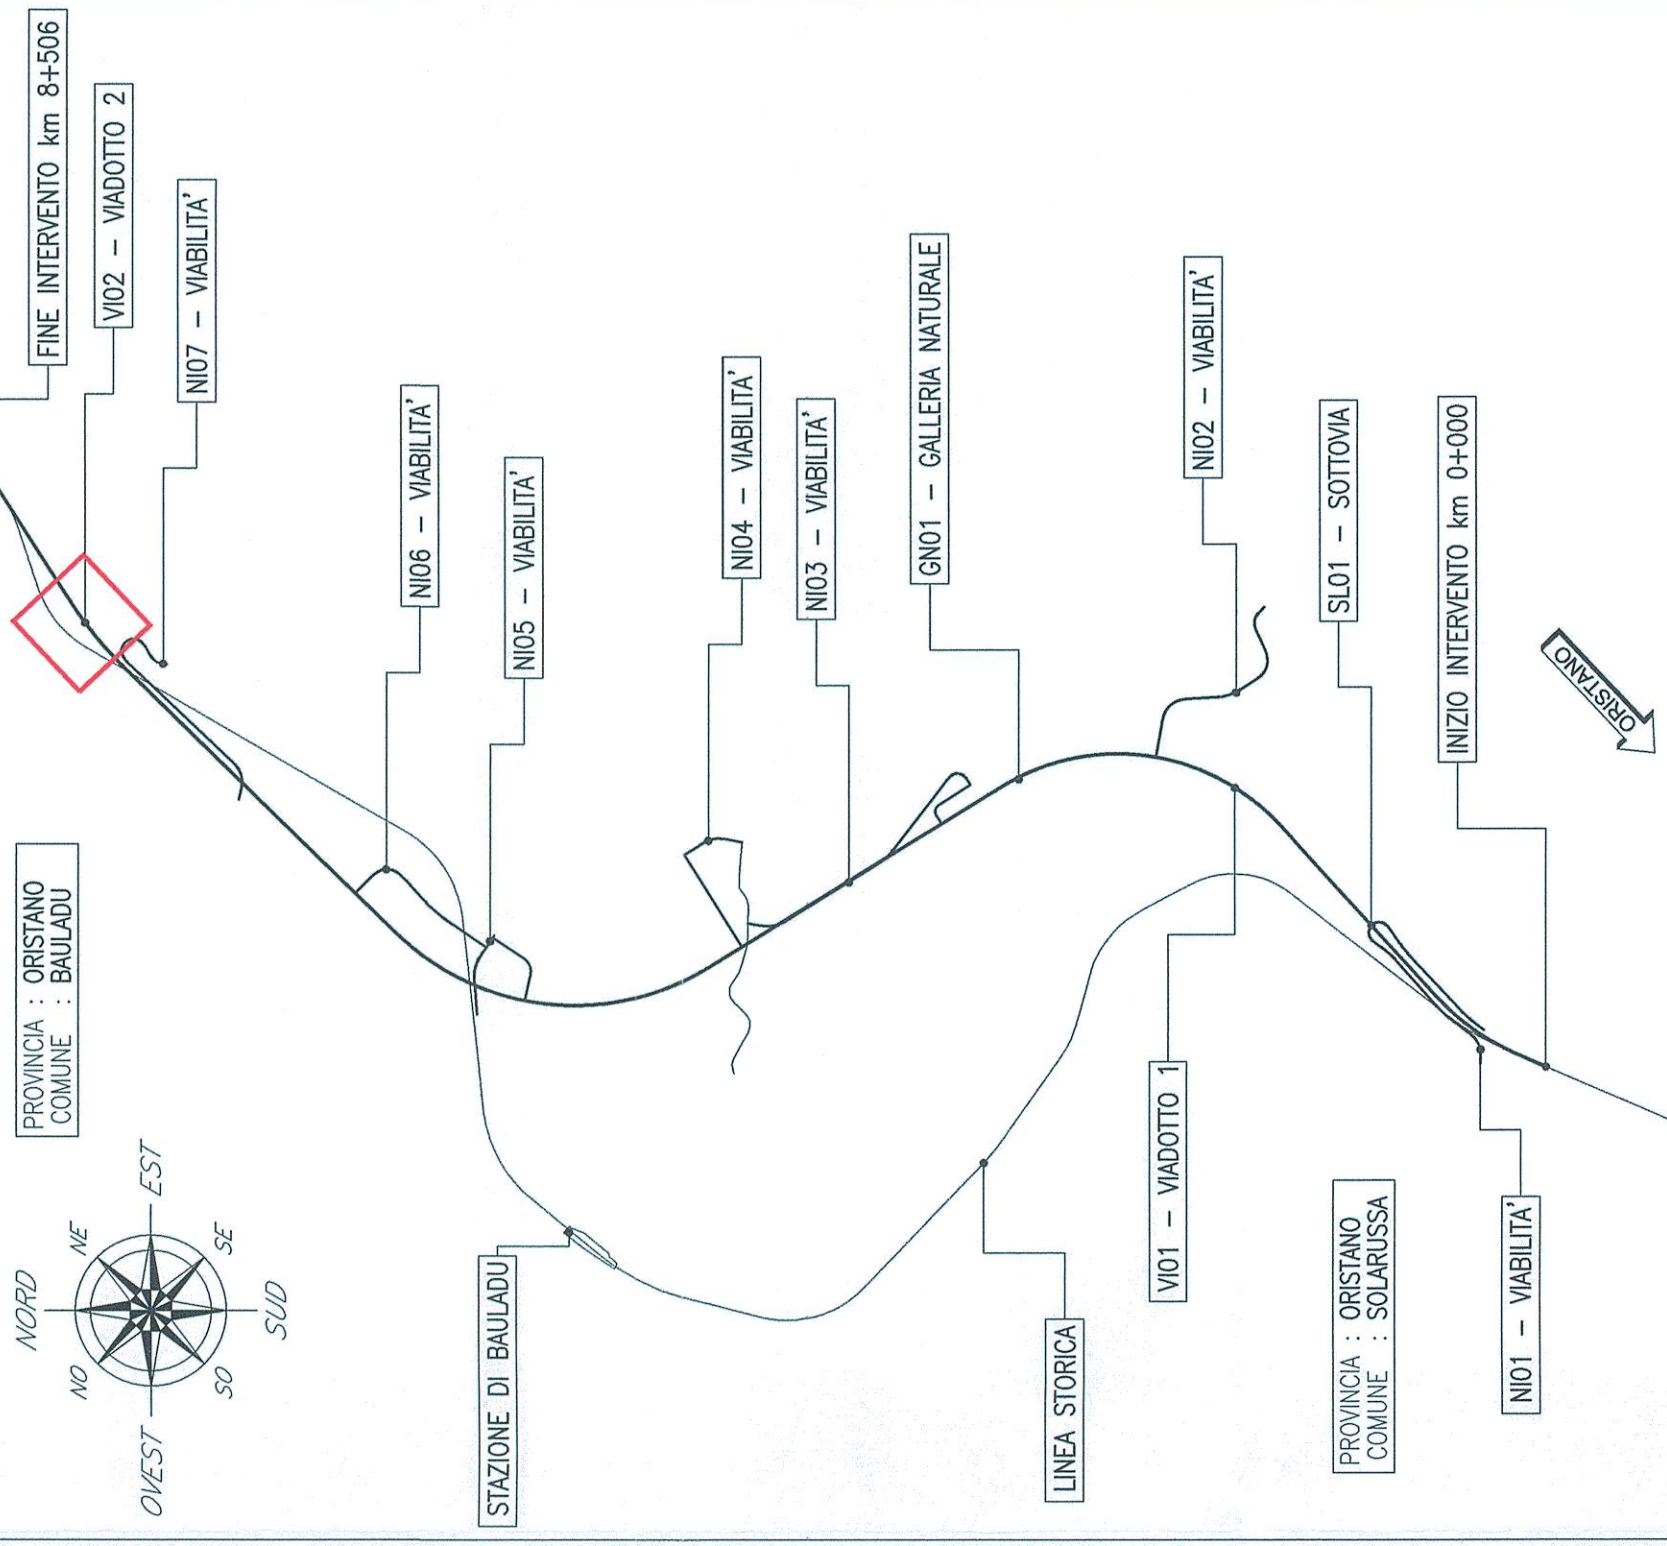


BAULADU VIADOTTO VI02

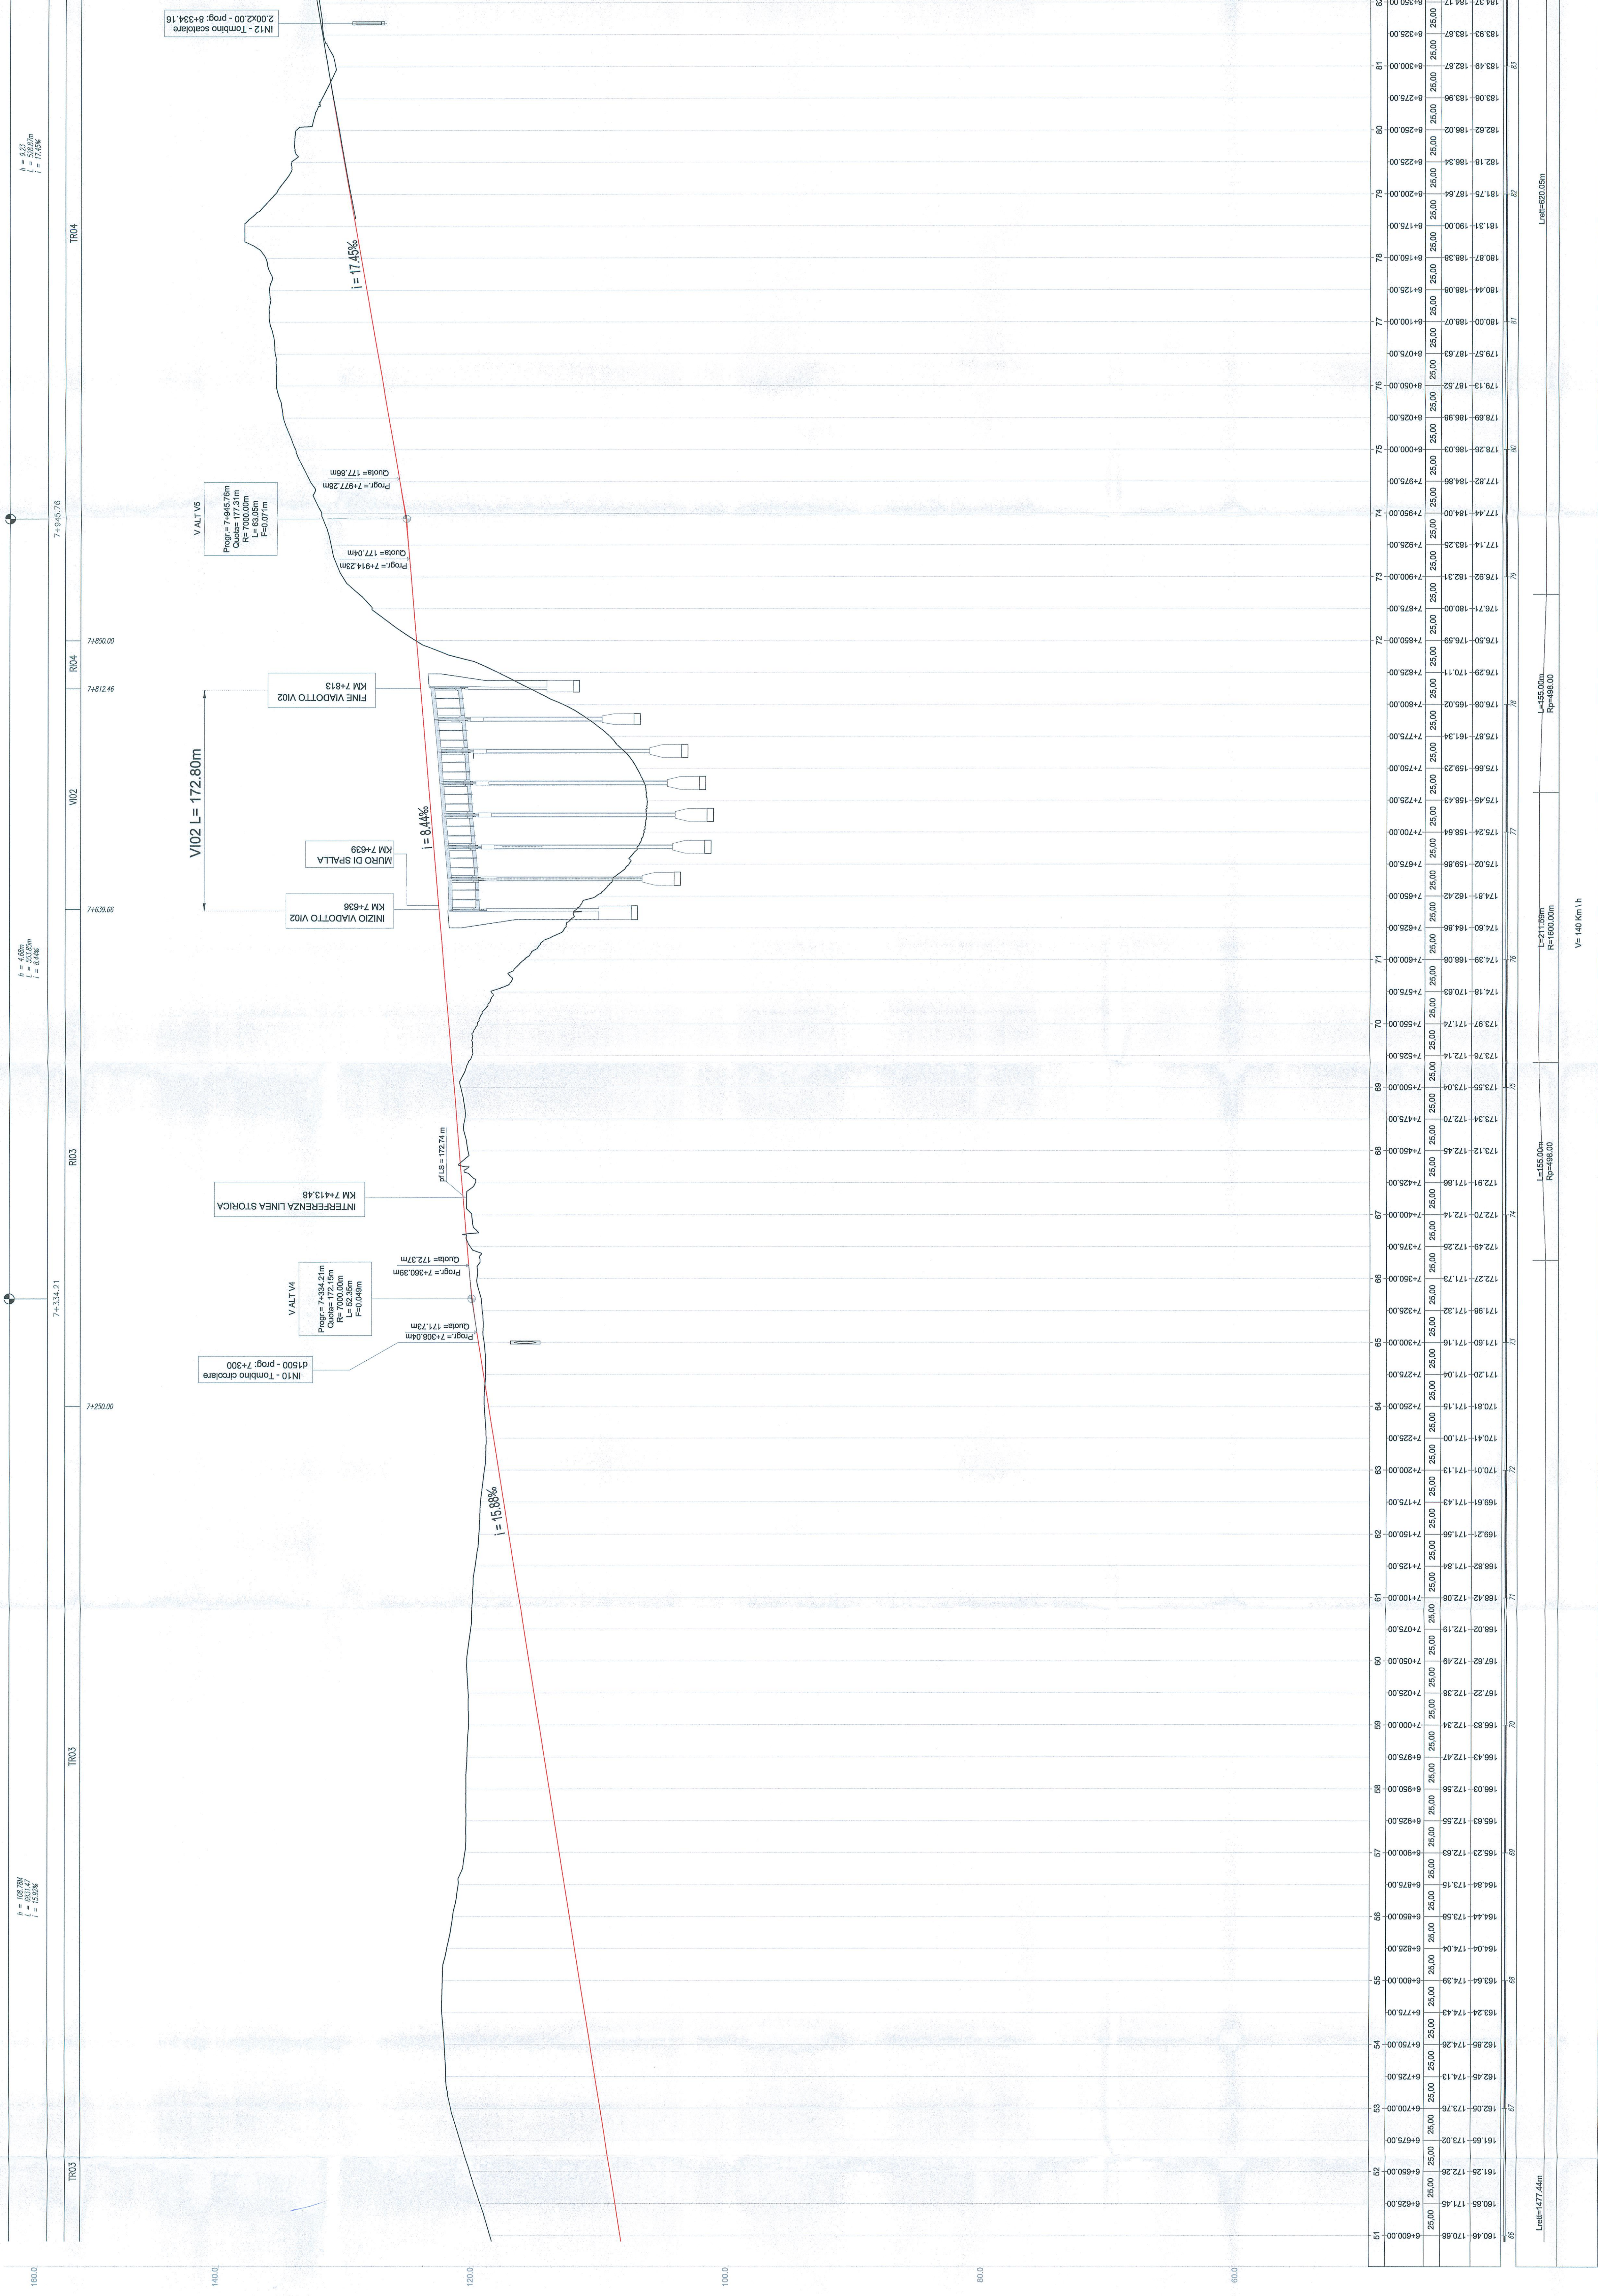

IRPI
INGEGNERIA ITALIANA
GRUPPO FERRVIE DELLO STATO ITALIANO

ITALFEAR
GRUPPO FERRVIE DELLO STATO ITALIANO

COMMITENTE: _____
PROGETTAZIONE: _____

U.O. COORDINAMENTO NO CAPTIVE E INGEGNERIA DI SISTEMA
 PROGETTO DEFINITIVO
 VELOCIZZAZIONE LINEA SAN GAVINO - SASSARI - OLBIA
 VARIANTE DI BAULADU
 VIADOTTO VI02
 VI02 - PROFILO LONGITUDINALE

COMMESSA LOTTO FASE ENTE TIPO DOC. OPERAZIONE PROG. REV.
 RR00H 01 D 13 F6 VI 0200 001 A

Rev.	Descrizione	Redatto	Verificato	Data	Approvato	Data	Autore	Autore Data
A	Emissione esecutiva	14/03/2018	A. G. G.	14/03/2018		14/03/2018		

SCALA: _____

PROF. DR. ING. GIULIO VIGORELLI

NUMERO SEQU.	DESCRIZIONE
1	AVANZAMENTO PARAMETRICO
2	VIADOTTO
3	STRUTTURE
4	QUOTE PROGETTO
5	QUOTE ESEMPIO
6	DESCRIZIONE PARZIALI
7	AVANZAMENTO PROGRESSIVO