

**NOTE**



- PER LE CARATTERISTICHE DEI MATERIALI E NOTE DI CARATTERE GENERALE SI RIMANDA ALL'ELABORATO SPECIFICO RR00H40D7SP0ND000001A
- EVENTUALI DIFFERENZE TRA LE MISURE DI QUOTE TOTALI E LA SOMMATORIA DELLE MISURE DI QUOTE PARZIALI SONO DOVUTE AD ARROTONDAMENTI AUTOMATICI

**LEGENDA**

P.S. = PIANO DI SCAVO  
 P.F. = PIANO DEL FERRO  
 P.C. = PIANO DEI CENTRI

[Hatched pattern] SPRESI BENTON CON RETE ELETTRODALLATA PER SOL MANTO PERMANENTE

[Dotted pattern] TERRENO VEGETALE Sp=30cm IN FASE DI RITOMBAMENTO

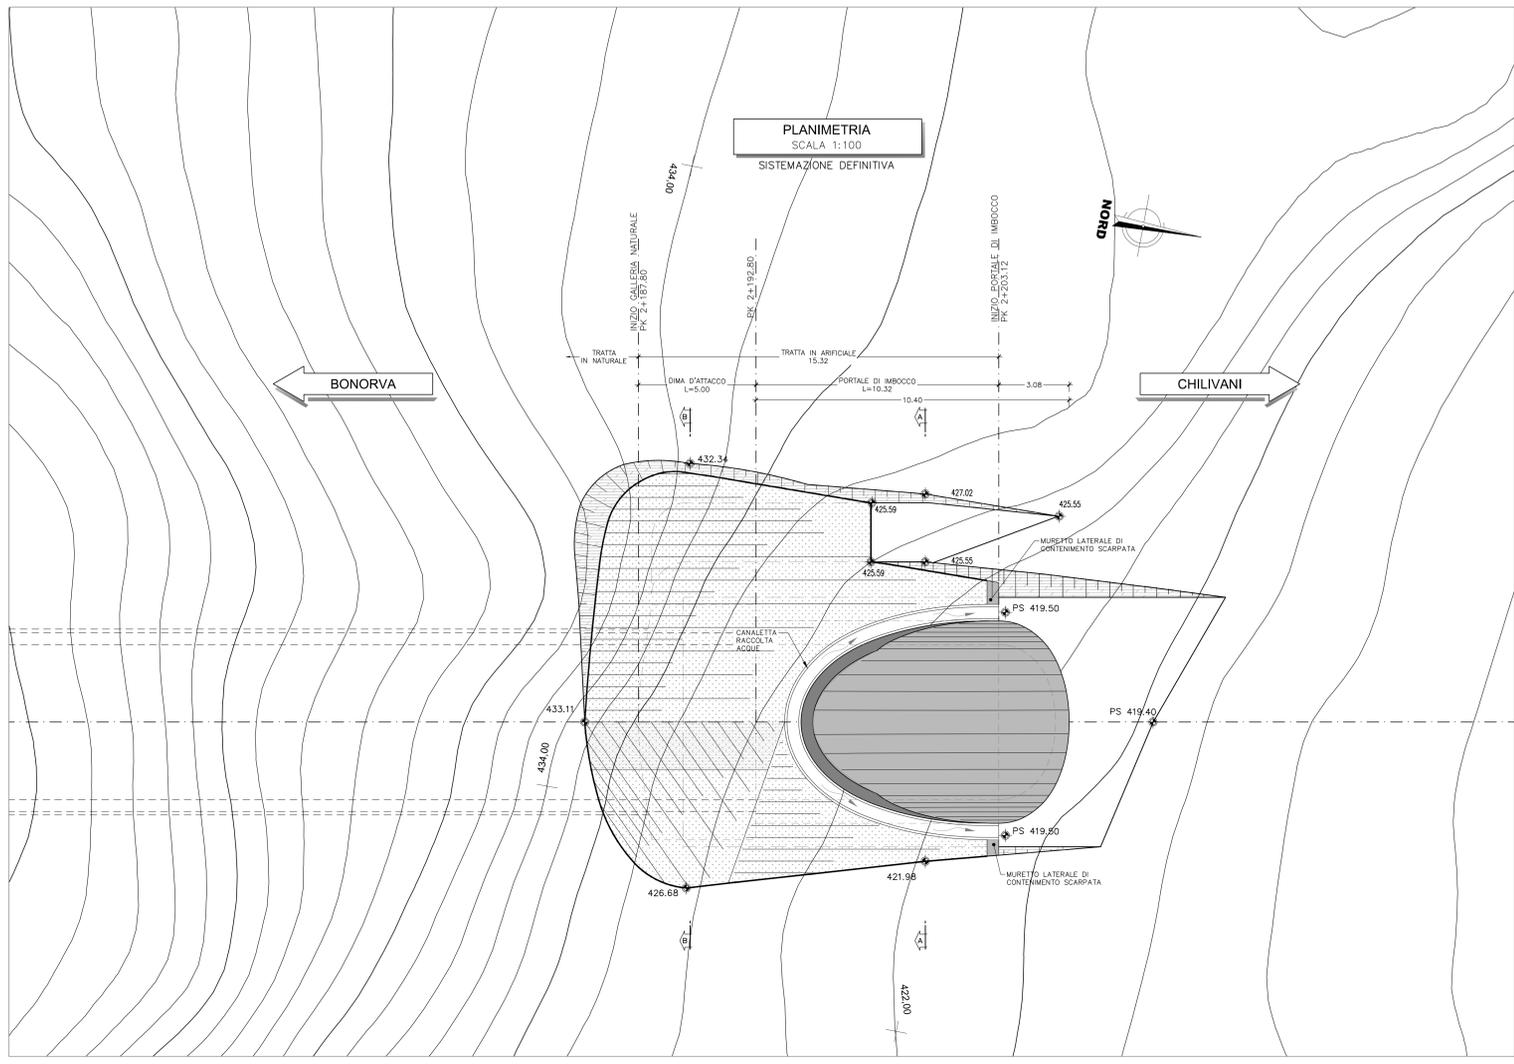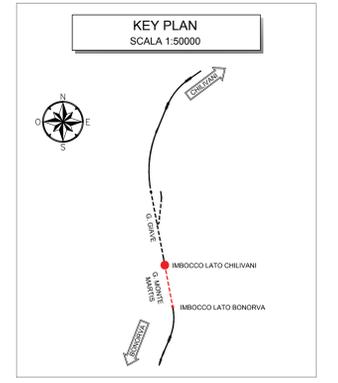

**RFI**  
 RETE FERROVIARIA ITALIANA  
 GRUPPO FERROVIE DELLO STATO ITALIANE

PROGETTAZIONE: **ITALFERR**  
 GRUPPO FERROVIE DELLO STATO ITALIANE

**U.O. GALLERIE**

**PROGETTO DEFINITIVO**

**VELOCIZZAZIONE LINEA SAN GAVINO - SASSARI - OLBIA**  
 VARIANTE DI BONORVA - TORRALBA

GALLERIA MONTE MARTIS - IMBOCCO LATO CHILIVANI  
 Sistemazione definitiva - Planimetria e profilo longitudinale

SCALA: 1:100

COMMESSA LOTTO FASE ENTE TIPO DOC. OPERA/DISCIPLINA PROGR. REV.

RR0H 04 D 07 PA GA0200 002 A

Rev.	Descrizione	Redatto	Data	Verificato	Data	Approvato	Data	Autorizzato Data
A	Emissione esecutiva	[Signature]	14/05/2016	[Signature]	14/05/2016	[Signature]	14/05/2016	[Signature]

FATTORE DI SCALAREGGIO LAVORI: 1 mm su carta