

NOTE




- EVENTUALI DIFFERENZE TRA LE MISURE TOTALI E LE SOMMATORIE DELLE MISURE PARZIALI SONO DOVUTE AGLI ARROTONDAMENTI AUTOMATICI DI AUTOCAD
- PER LE CARATTERISTICHE DEI MATERIALI E NOTE DI CARATTERE GENERALE SI RIMANDA ALL'ELABORATO RROH4075P04000001A

LEGENDA

P.S. = PIANO DI SCAVO
P.F. = PIANO DEL FERRO
P.C. = PIANO DEI CENTRI

SPRITZ BETON CON RETE ELETTROGALVANATA PER SOL. PALING. PROVVISORIO

SPRITZ BETON CON RETE ELETTROGALVANATA PER SOL. PALING. PERMANENTE

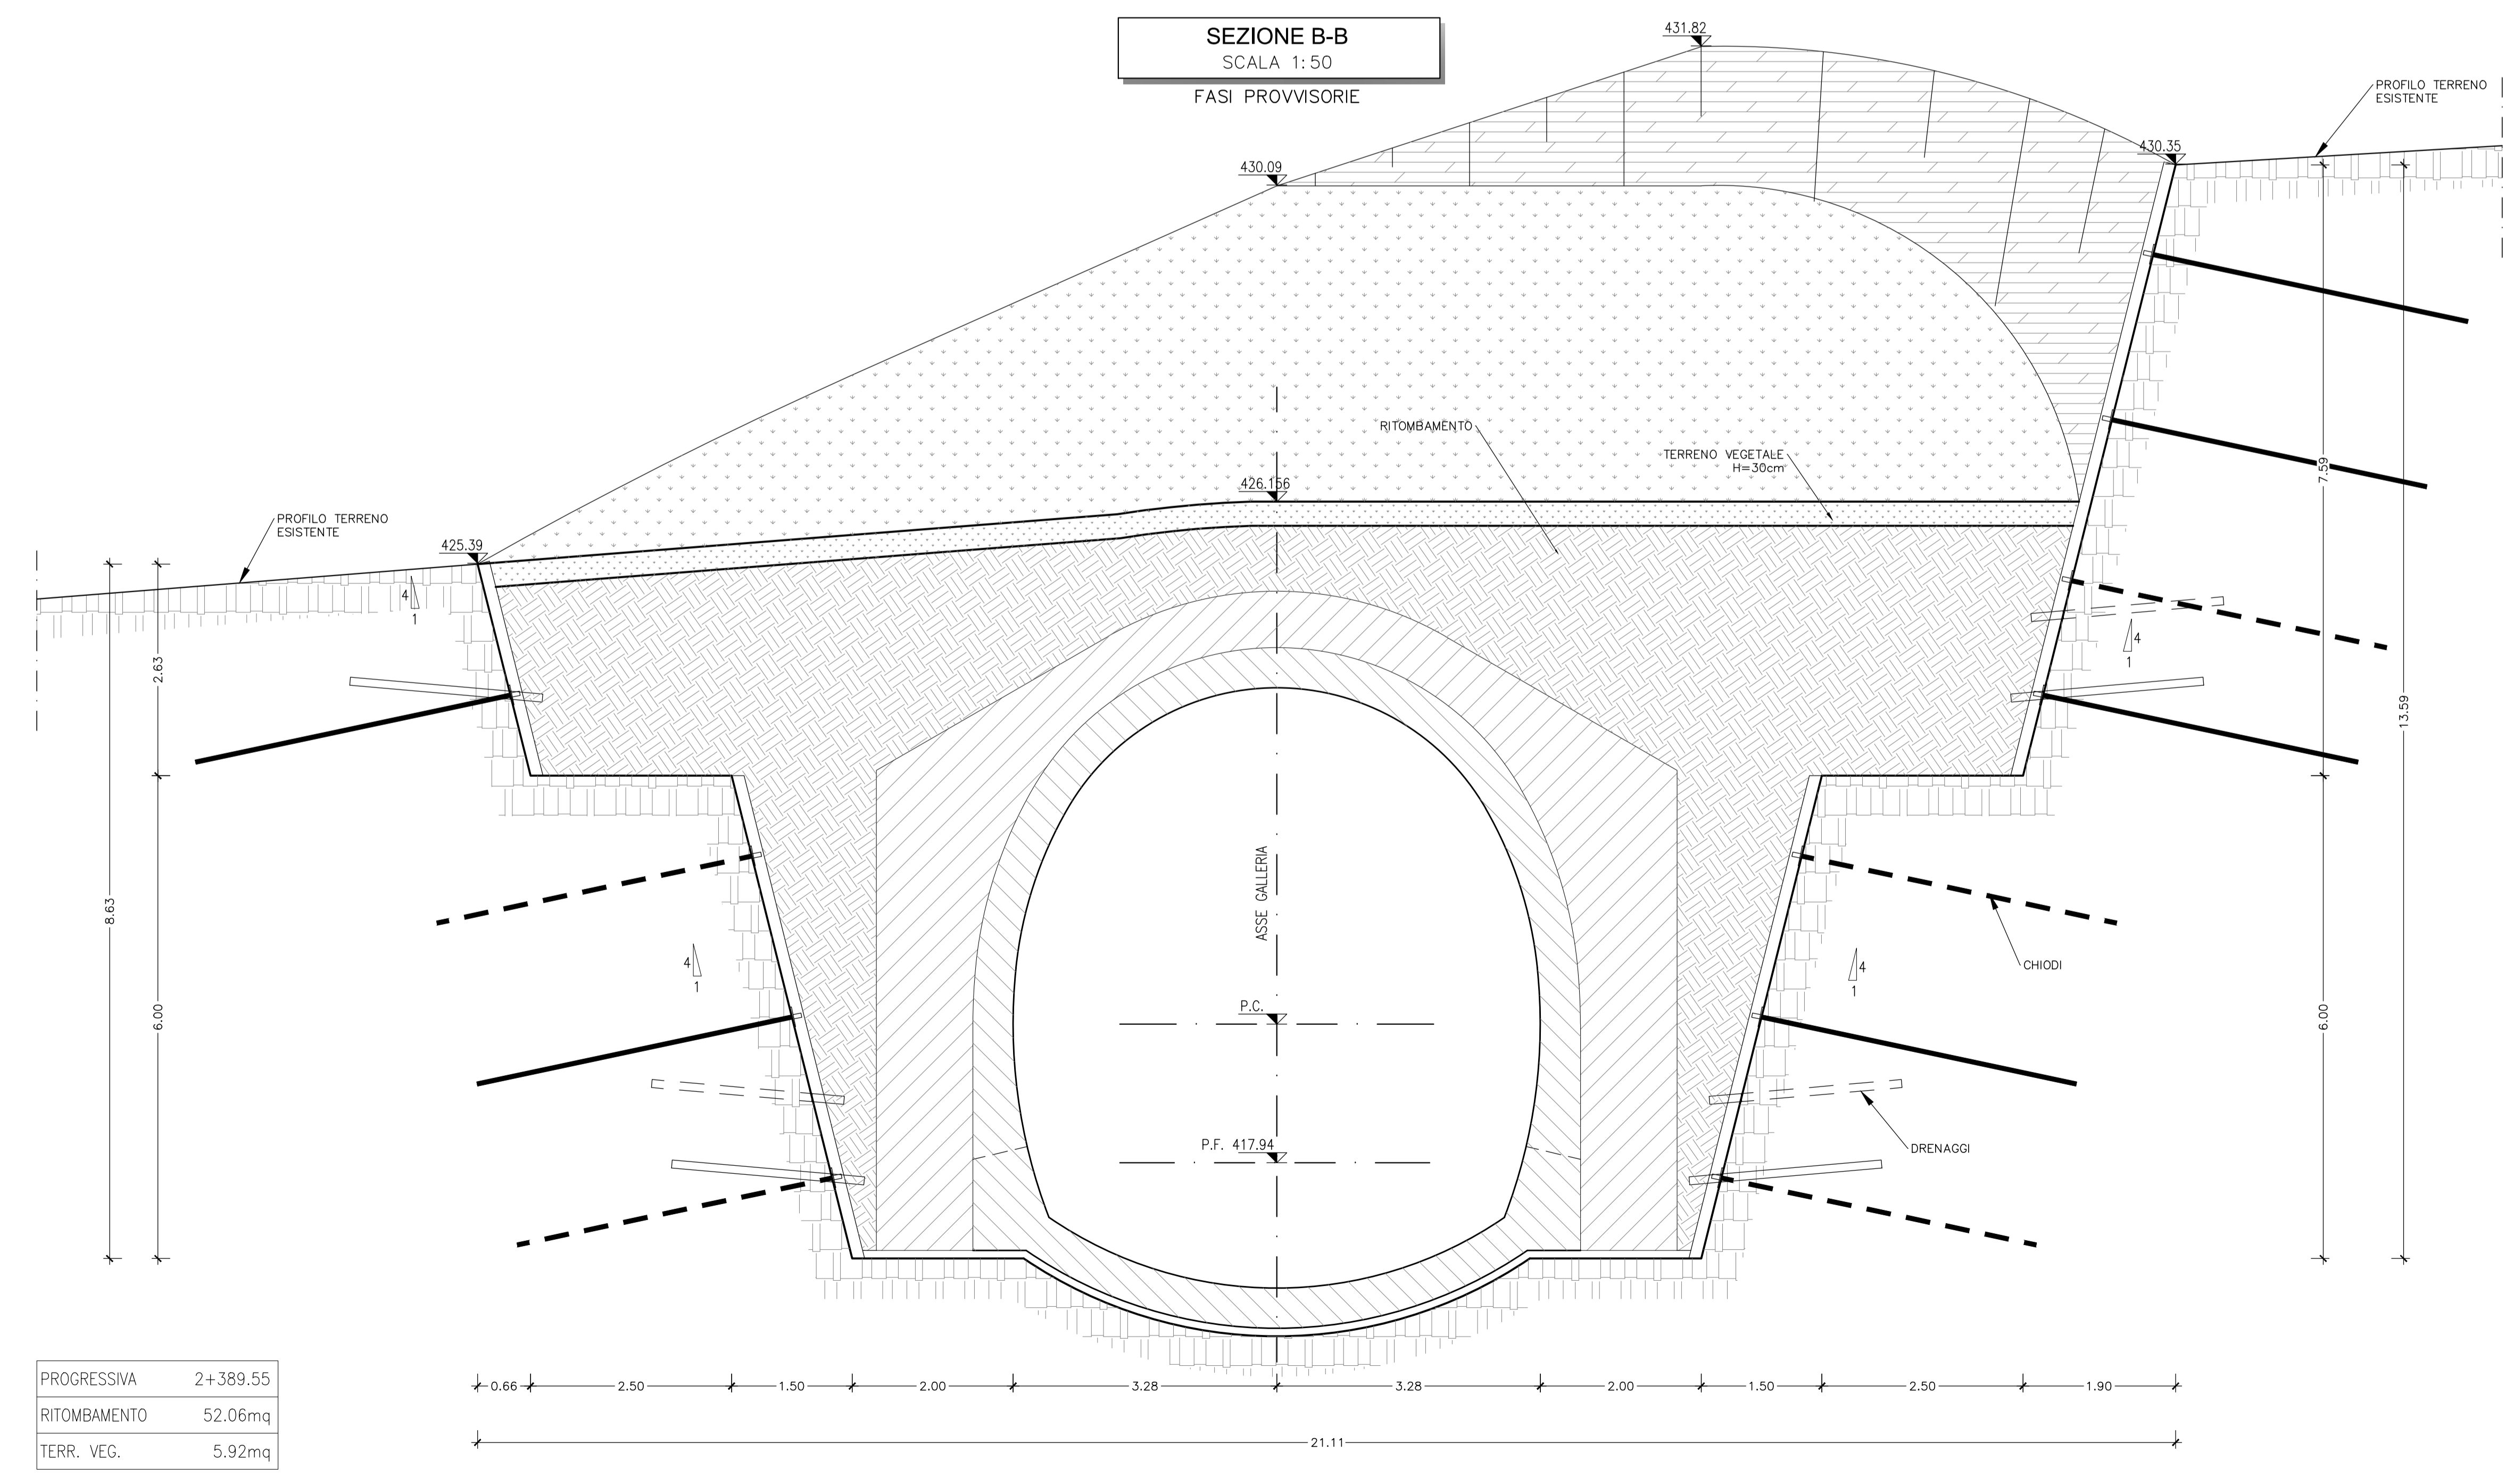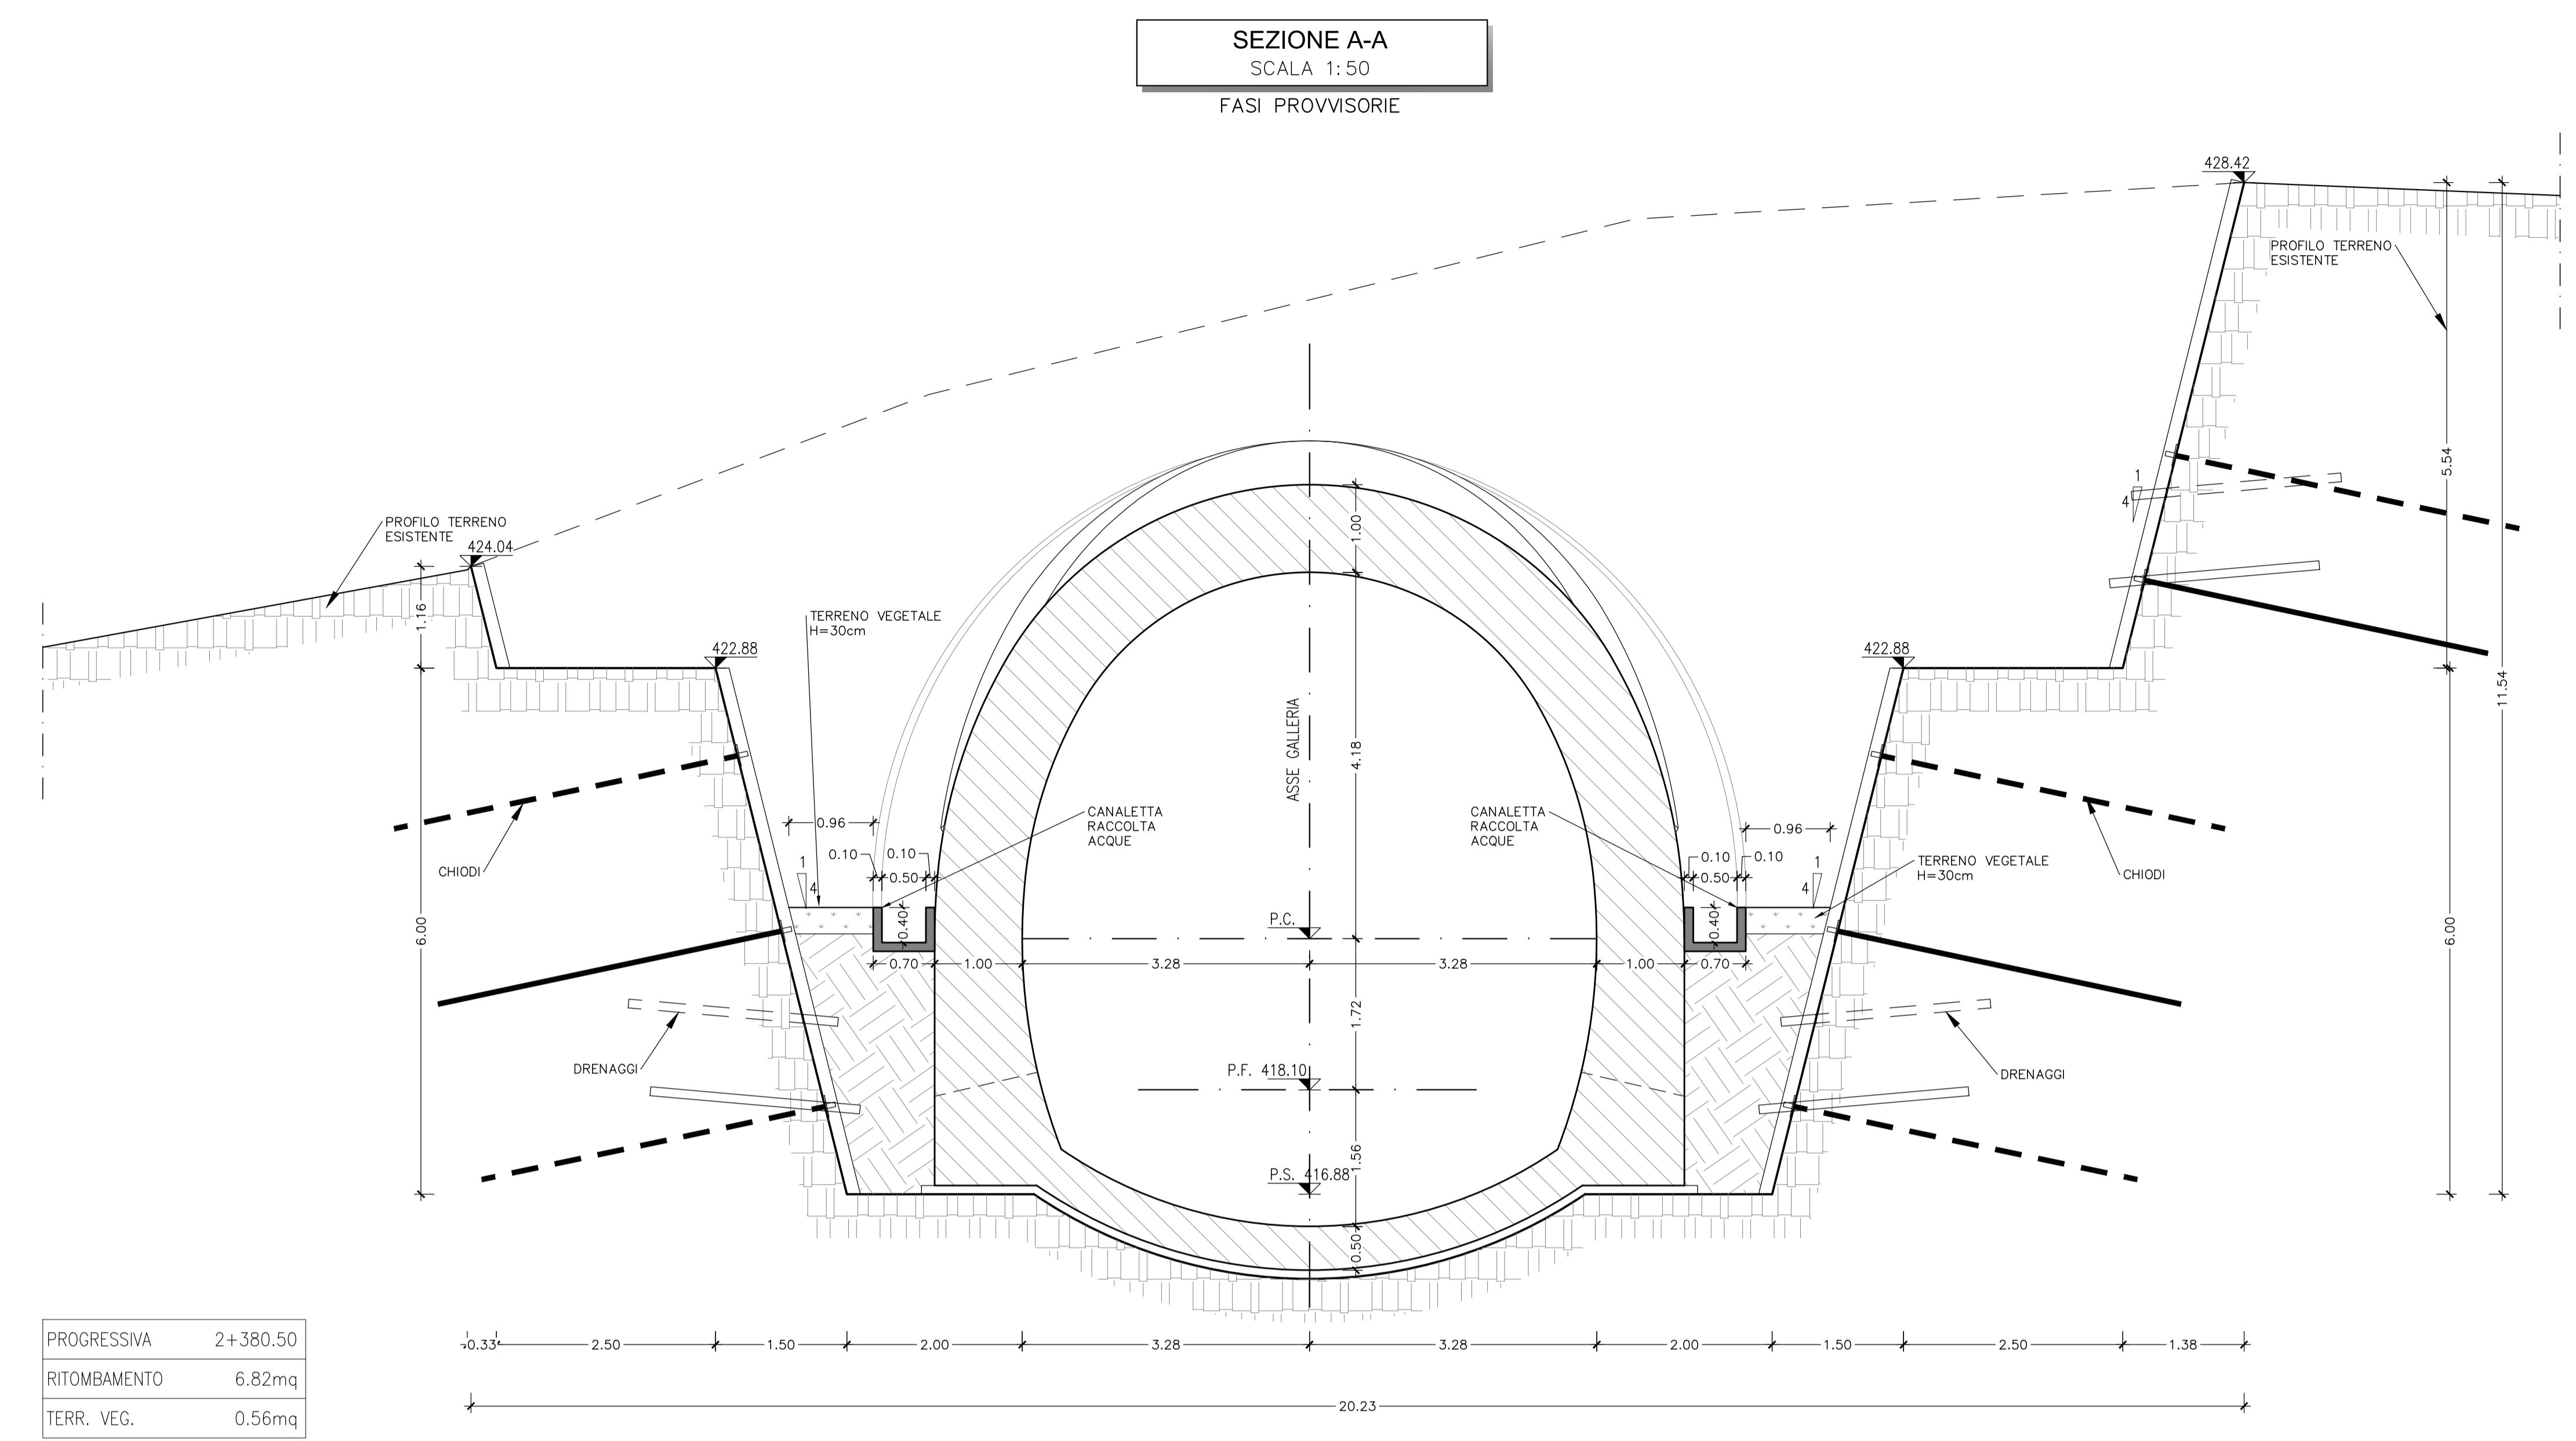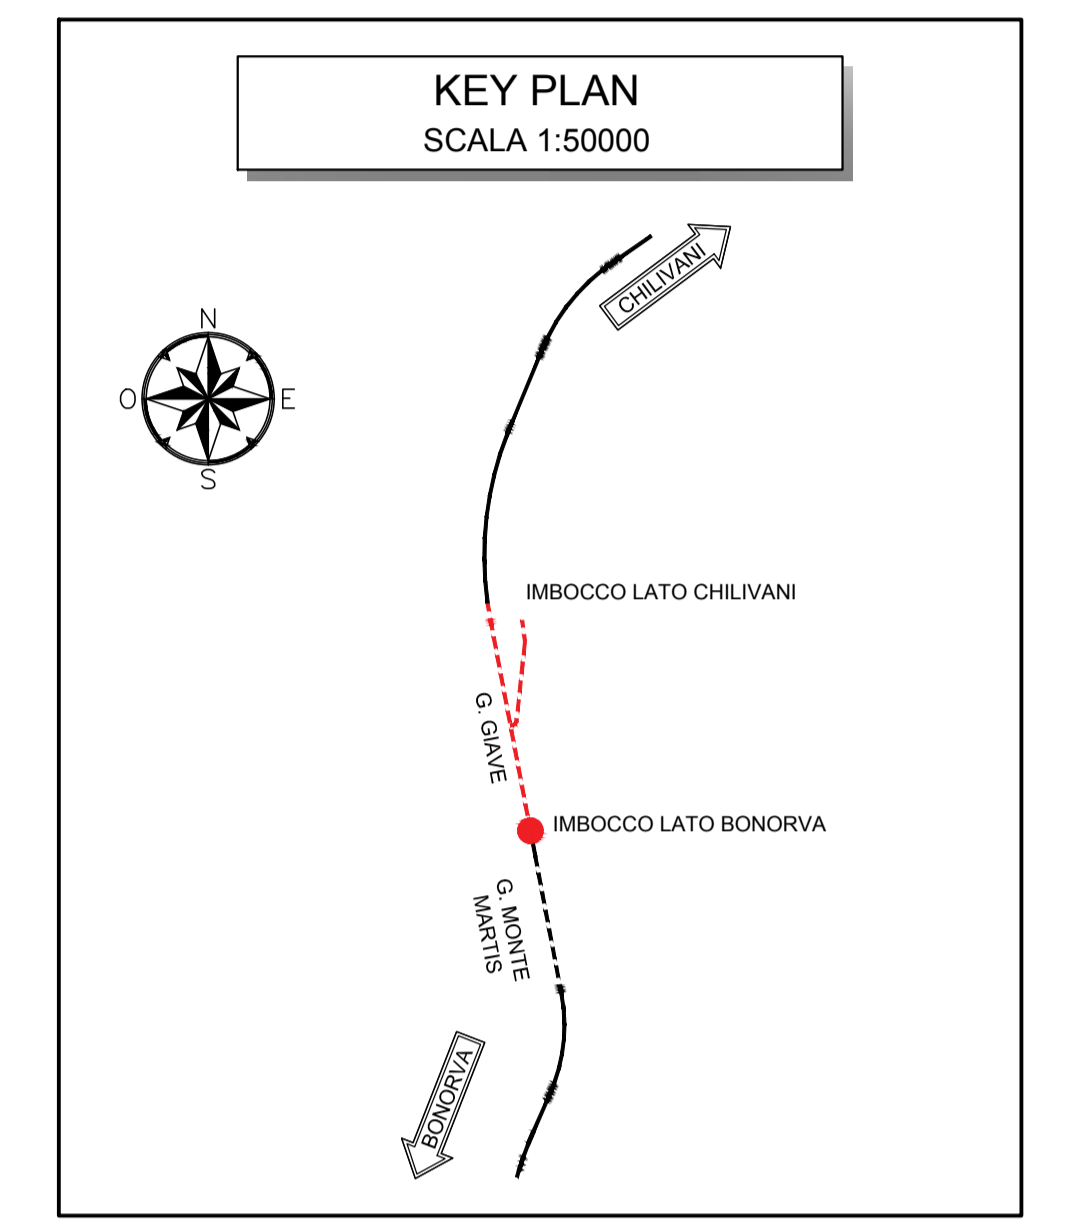

PROGETTAZIONE:

U.O. GALLERIE

PROGETTO DEFINITIVO
VELOCIZZAZIONE LINEA SAN GAVINO - SASSARI - OLBIA
VARIANTE DI BONORVA - TORRALBA

GALLERIA GIAVE - IMBOCCO LATO BONORVA
Sistemazione definitiva - Sezioni caratteristiche

SCALA:
1:50

COMMESSA LOTTO FASE ENTE TIPO DOC. OPERA/DISCIPLINA PROGR REV
RROH 04 D 07 WB GA0300 002 A

Revis.	Descrizione	Redatto	Data	Verificato	Data	Approvato	Data	Autorizzato	Data
A	Emissione esecutiva	E.F.	Marzo 2016	F.F.	Marzo 2016	F.F.	Marzo 2016	A. GAVI	Marzo 2016