

LEGENDA

SUCCESSIONE CONTINENTALE QUATERNARIA

Colti eluvio-coluviali

Depositi di versante

Depositi di versante a grossi blocchi

Depositi alluvionali recenti e attuali

CICLO VULCANICO PLIO-PLEISTOCENICO

Basalti alcalini e transitionali

SUCCESSIONE MARINA INFRA-MIOCENICA

Formazione di Borutta

Formazione di Morea

CICLO VULCANICO OLGIO-MIOCENICO

Prodoliti riolitiche

Ignimbriti riolitiche

Ignimbriti prodoliti riodolitiche

SIMBOLOGIA

Elementi idrografici

Elementi strutturali e tettonici

Forme vulcaniche

Forme, processi e depositi gravitativi


Forme e processi dovuti alle acque correnti superficiali

Forme antropiche e manufatti

INDAGINI

Simbologia	Descrizione	Simbologia	Campagna Indagini
[Symbol]	Sonaggio a carotaggio continuo attrezzato con piezometro	[Symbol]	Campagna geotecnica 2017
[Symbol]	Sonaggio a distruzione non attrezzato	[Symbol]	Campagna geotecnica 2006 (864100K)
[Symbol]	Sismica a rifrazione		

Simbolo	Litofacies	Litofacies	Simbolo	Litofacies	
Aa	Andesite	B	Basalto	n	Procclastite
Bv	Breccia vulcanica	lv	Lava	sl	Sabbie e limi
				ti	Tufo

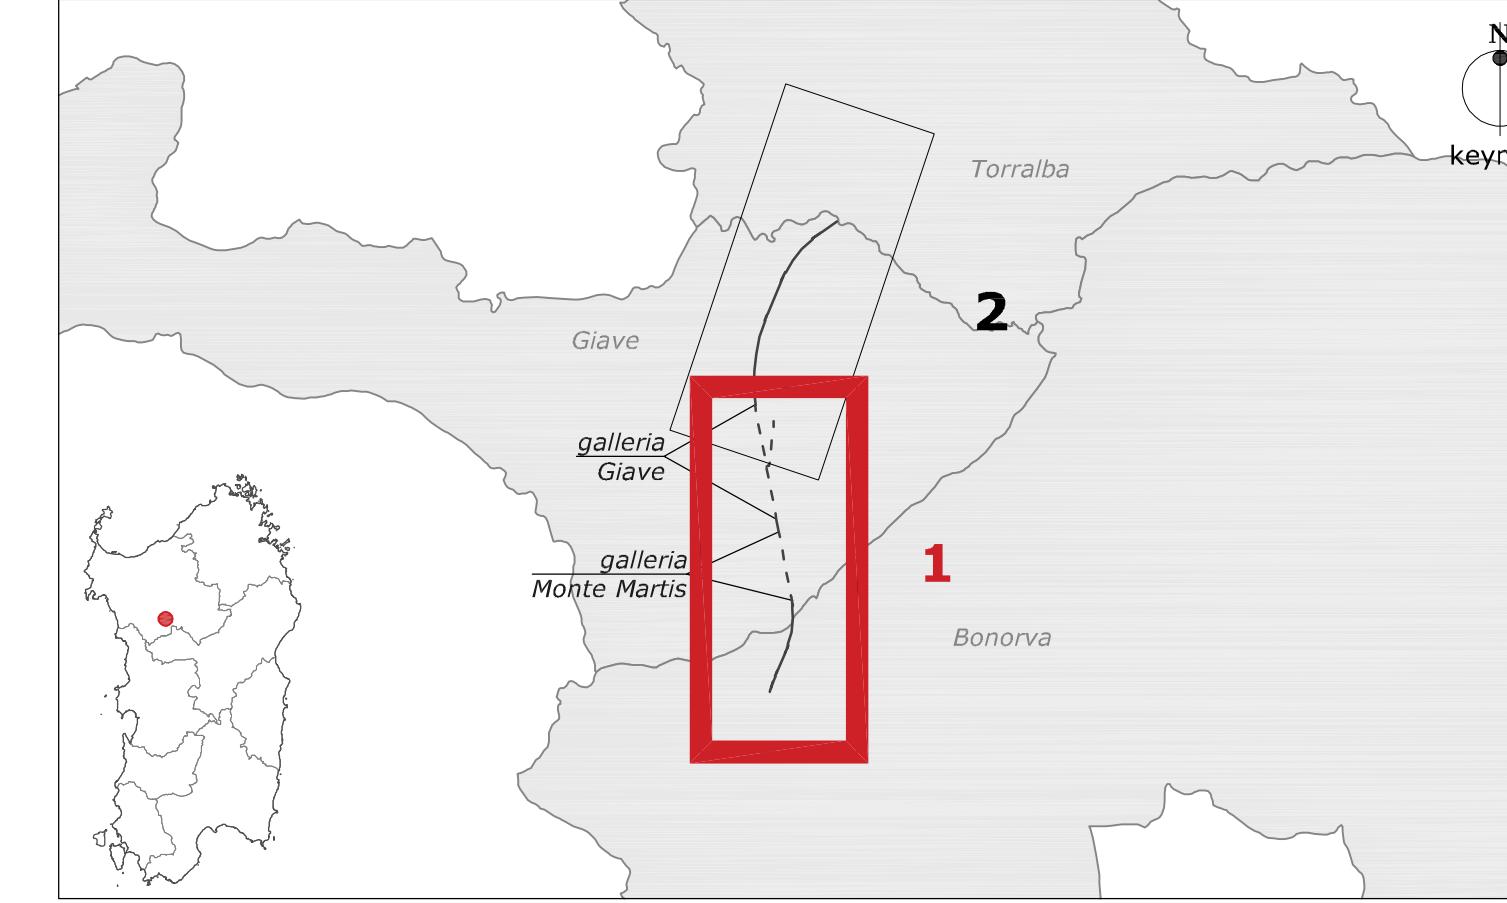

COMMITTENTE:

PROGETTAZIONE:

U.O. GEOLOGIA, GESTIONE TERRE E BONIFICHE

PROGETTO DEFINITIVO

VELOCIZZAZIONE LINEA SAN GAVINO - SASSARI - OLBIA

VARIANTE DI BONORVA - TORRALBA

PROFLO GEOLOGICO
tavola 1 di 2
dal km 0+000 al km 4+100

SCALA:
1:5000/500

COMMESSA LOTTO FASE ENTE TIPO COD. OPERA/DISCIPLINA Progr. REV.

RR0H 04 D 69 F5 GE0001 001 A

Revis	Descrizione	Redatto	Data	Verificato	Data	Approvato	Data	Autorizzato Data
A	Emissione definitiva	S. Romano	marzo 2018	F.M. Cusi	marzo 2018	T. Foglietti	marzo 2018	F.M. Cusi T. Foglietti

F.lli: RR0H/04/D/69/F5/GE0001/01/A.dwg

In Elab.: