


TAV. 3

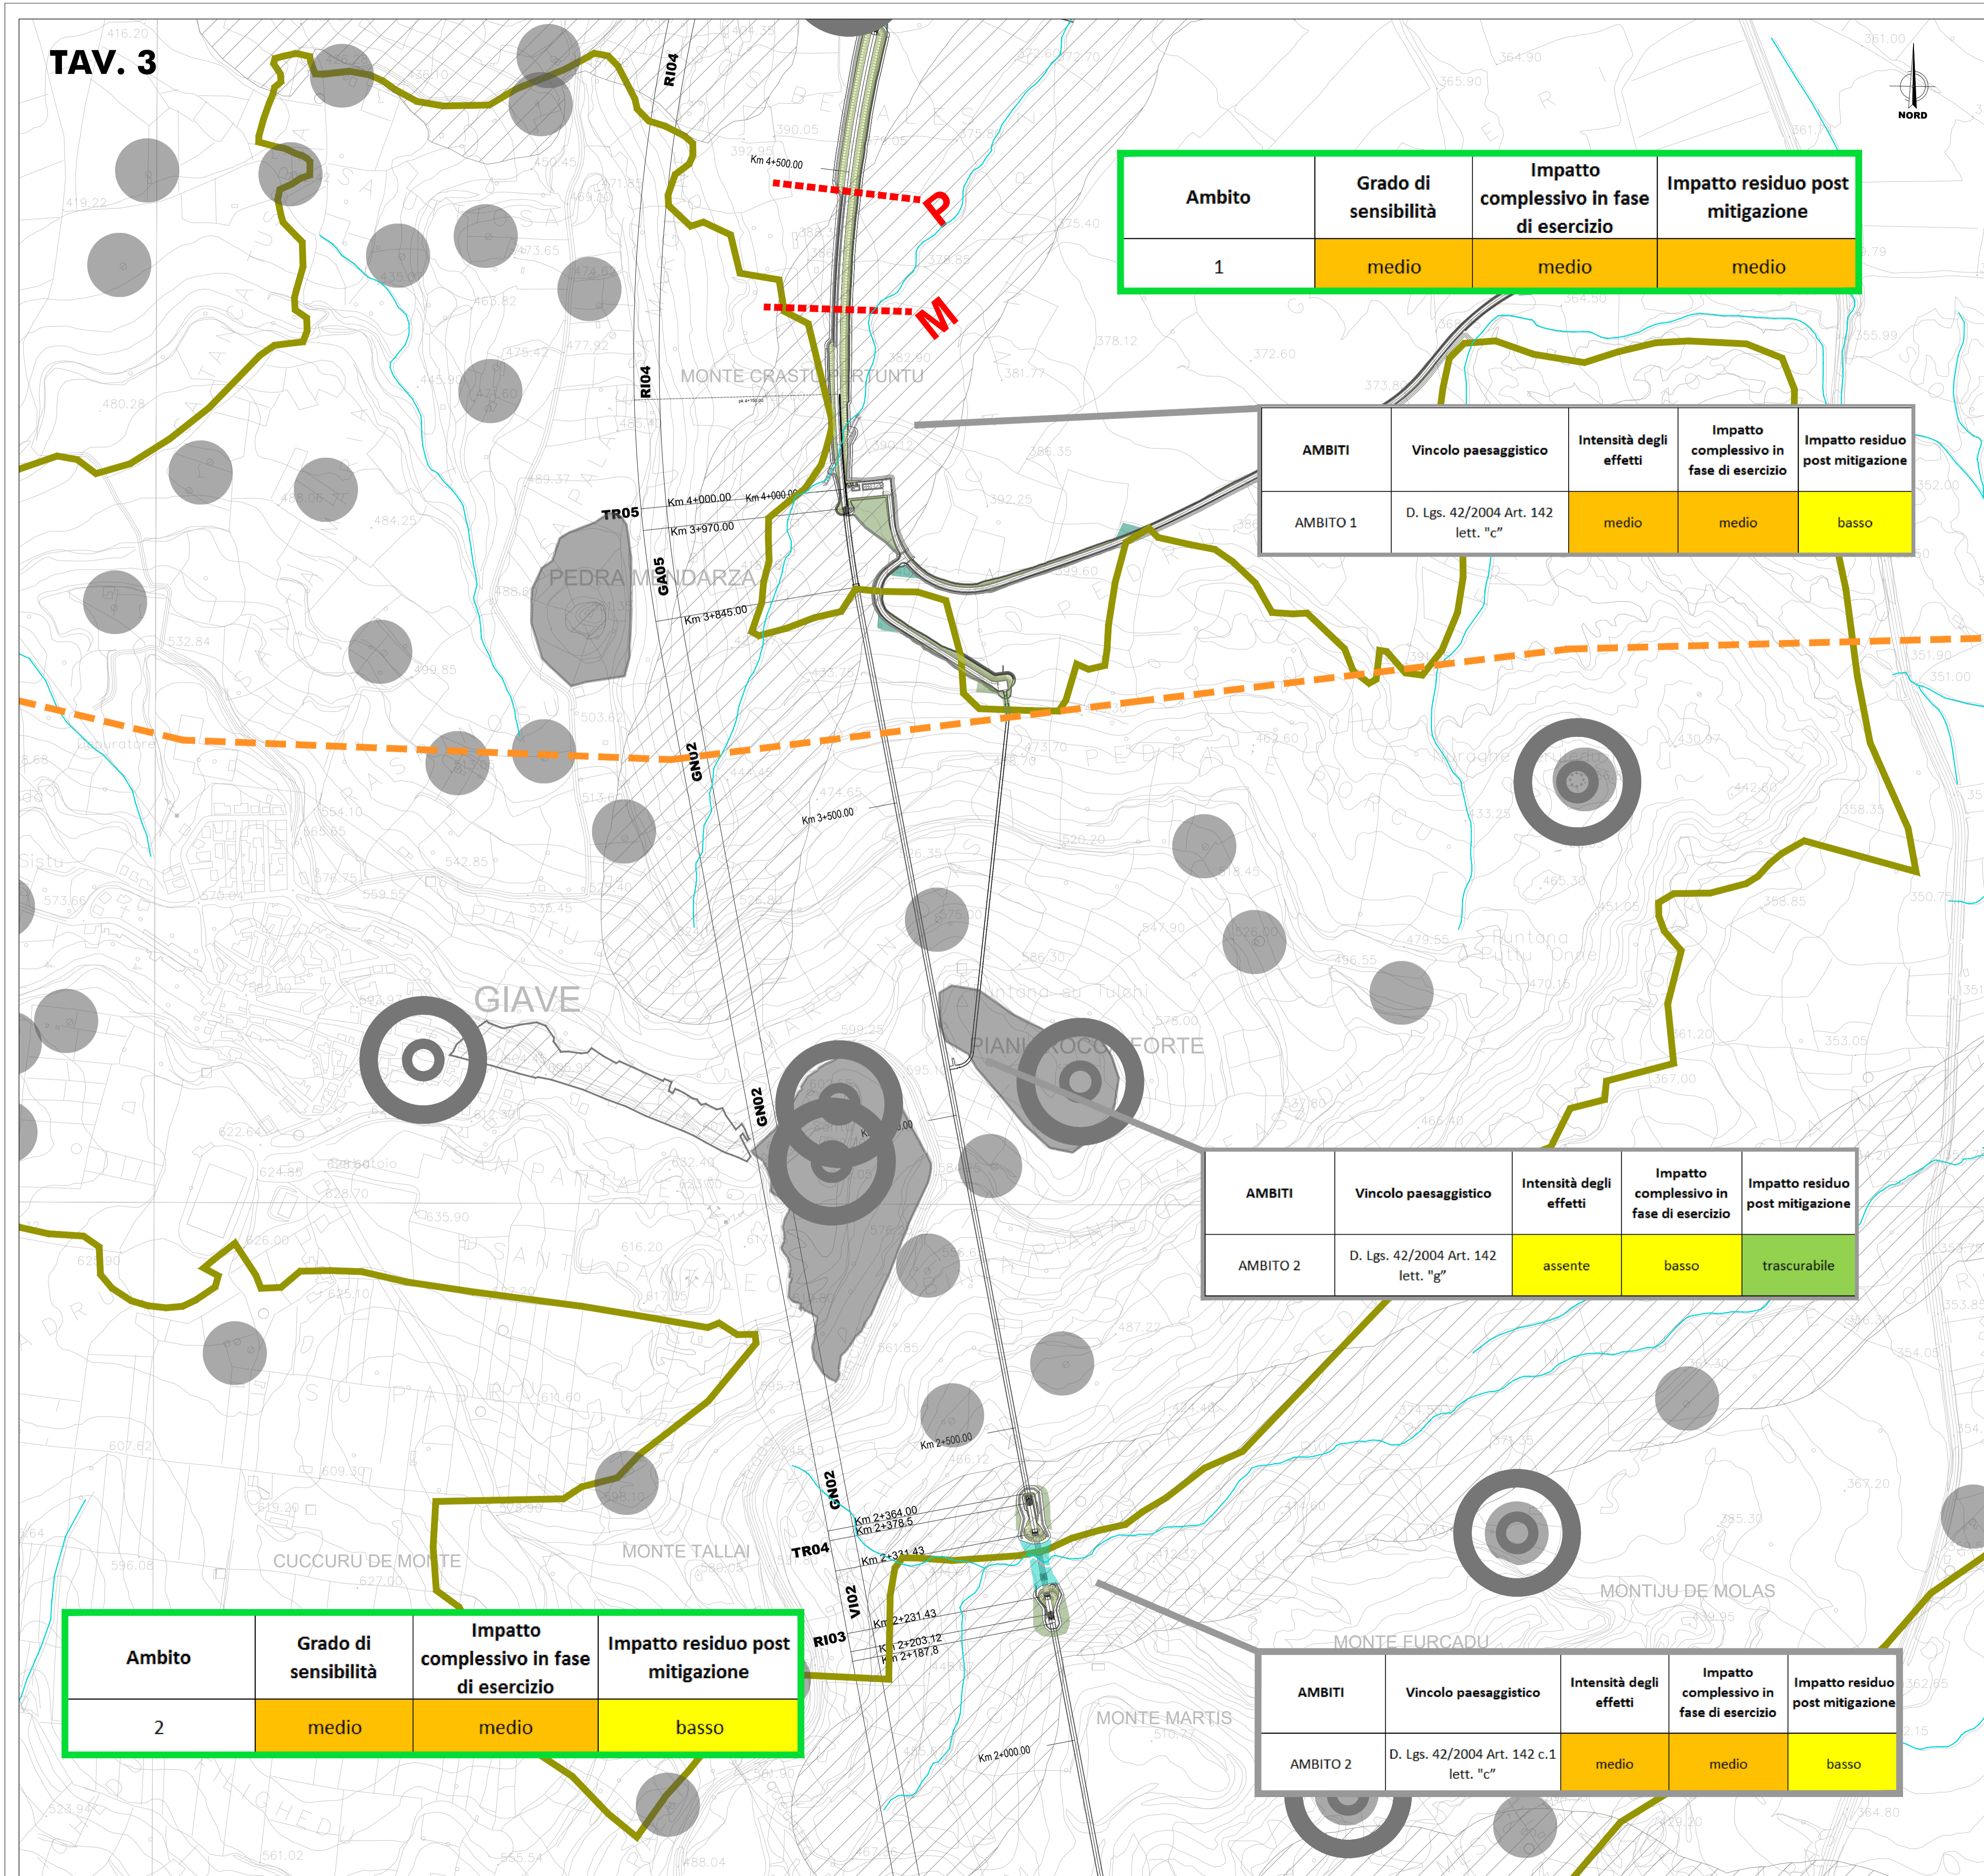


Ambito	Grado di sensibilità	Impatto complessivo in fase di esercizio	Impatto residuo post mitigazione
1	medio	medio	medio

AMBITI	Vincolo paesaggistico	Intensità degli effetti	Impatto complessivo in fase di esercizio	Impatto residuo post mitigazione
AMBITO 1	D. Lgs. 42/2004 Art. 142 lett. "c"	medio	medio	basso

AMBITI	Vincolo paesaggistico	Intensità degli effetti	Impatto complessivo in fase di esercizio	Impatto residuo post mitigazione
AMBITO 2	D. Lgs. 42/2004 Art. 142 lett. "g"	assente	basso	trascurabile

Ambito	Grado di sensibilità	Impatto complessivo in fase di esercizio	Impatto residuo post mitigazione
2	medio	medio	basso

AMBITI	Vincolo paesaggistico	Intensità degli effetti	Impatto complessivo in fase di esercizio	Impatto residuo post mitigazione
AMBITO 2	D. Lgs. 42/2004 Art. 142 c.1 lett. "c"	medio	medio	basso

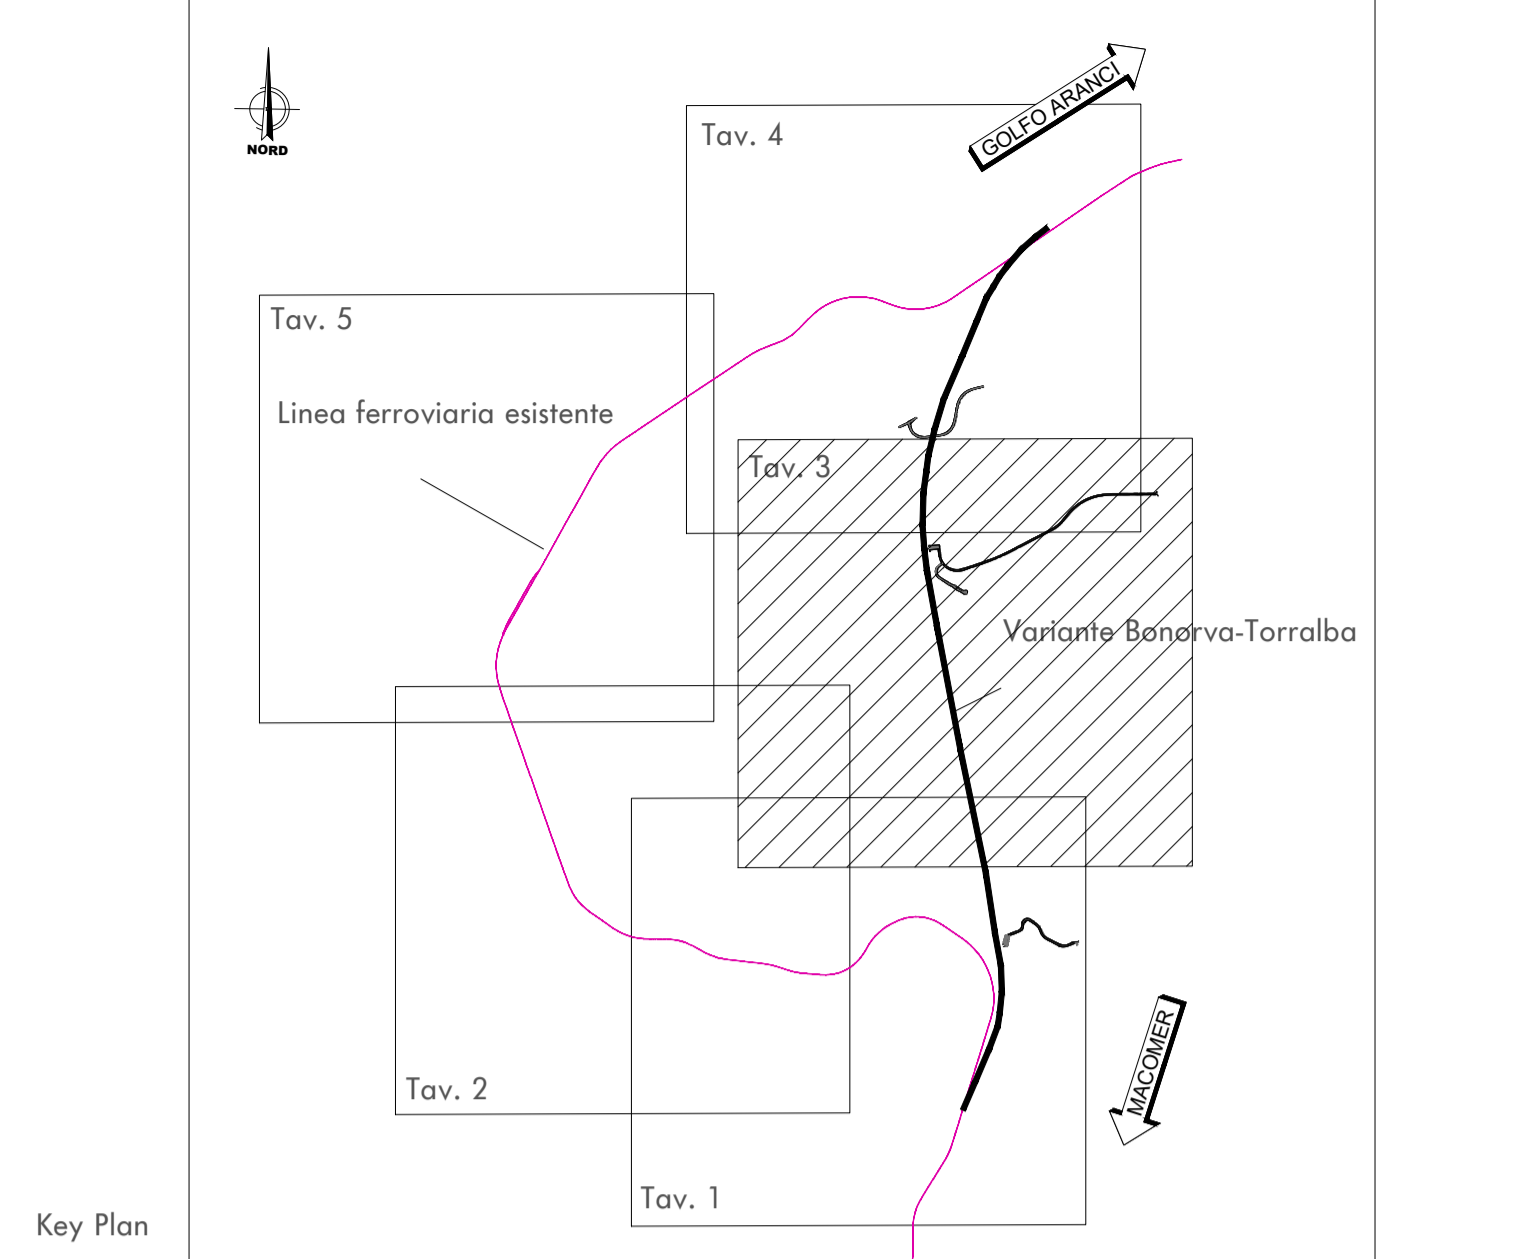

SISTEMA DEI VINCOLI

- Beni paesaggistici
- Zone di rispetto/tutela archeologica
- Vincoli paesaggistici

INTERVENTI DI MITIGAZIONE DELLA LINEA IN PROGETTO

- Fasce e macchie arbustive
- Fasce o macchie arbustive e arboree (prevalenza prato)
- Sistemazione vegetazione spondale
- Idrosemina

Vegetazione di nuovo impianto

Specie arbustive (Laricina, Callunetum, Cistaceo, Miris), Specie arbustive per sistemazione spondale (Salice rosso, Salice (bianco))	Specie arboree (Leccio, Roverella, Mandorlo)
321	26

DISMISSIONE DELLA LINEA STORICA E RIQUALIFICAZIONE

- Corridoi faunistici
- Riconoscimento corridoio ecologico fluviale
- Potenziamento vegetazionale
- Dismissione linea storica rimozione traversine e ballast
- ZPS
- Ambiti di paesaggio

MATRICE DI VALUTAZIONE DEGLI IMPATTI

Sensibilità del paesaggio	Intensità degli effetti		
	Bassa	Media	Elevata
Bassa	Trascurabile	Bassa	Media
Media	Bassa	Media	Elevata
Alta	Media	Elevata	Molto Elevata

VALUTAZIONE DEGLI IMPATTI PER AMBITO

Ambito	Grado di sensibilità	Intensità degli effetti in fase di esercizio	Impatto residuo post mitigazione
1	medio	medio	medio

VALUTAZIONE DEGLI IMPATTI SUI VINCOLI

Ambito	Intensità degli effetti	Impatto complessivo in fase di esercizio	Impatto residuo post mitigazione
1	medio	medio	basso

COMMITTENTE:

RFI
RETE FERROVIARIA ITALIANA
GRUPPO FERROVIE DELLO STATO ITALIANE

PROGETTAZIONE:

ITALFERR
GRUPPO FERROVIE DELLO STATO ITALIANE

DIREZIONE TECNICA
U.O. ARCHITETTURA, AMBIENTE E TERRITORIO

PROGETTO DEFINITIVO

VELOCIZZAZIONE LINEA SAN GAVINO - SASSARI - OLBIA
VARIANTE DI BONORVA - TORRALBA

VERIFICA DI COMPATIBILITA' PAESAGGISTICA
Tavola sintesi e localizzazione misure di mitigazione Tav 3/5

SCALA:
1:5.000

COMMESSA LOTTO FASE ENTE TIPO DOC. OPERA/DISCIPLINA Progr. REV.

RR0H 04 D 22 N5 IM0007 006 A

Revis.	Descrizione	Redatto	Data	Verificato	Data	Approvato	Data	Autorizzato	Data
A	Emissione esecutiva	F. Rocchi	Giugno 2018	R. Paganò	Giugno 2018	T. Pizzetti	Giugno 2018	D. Ludovici	Giugno 2018