
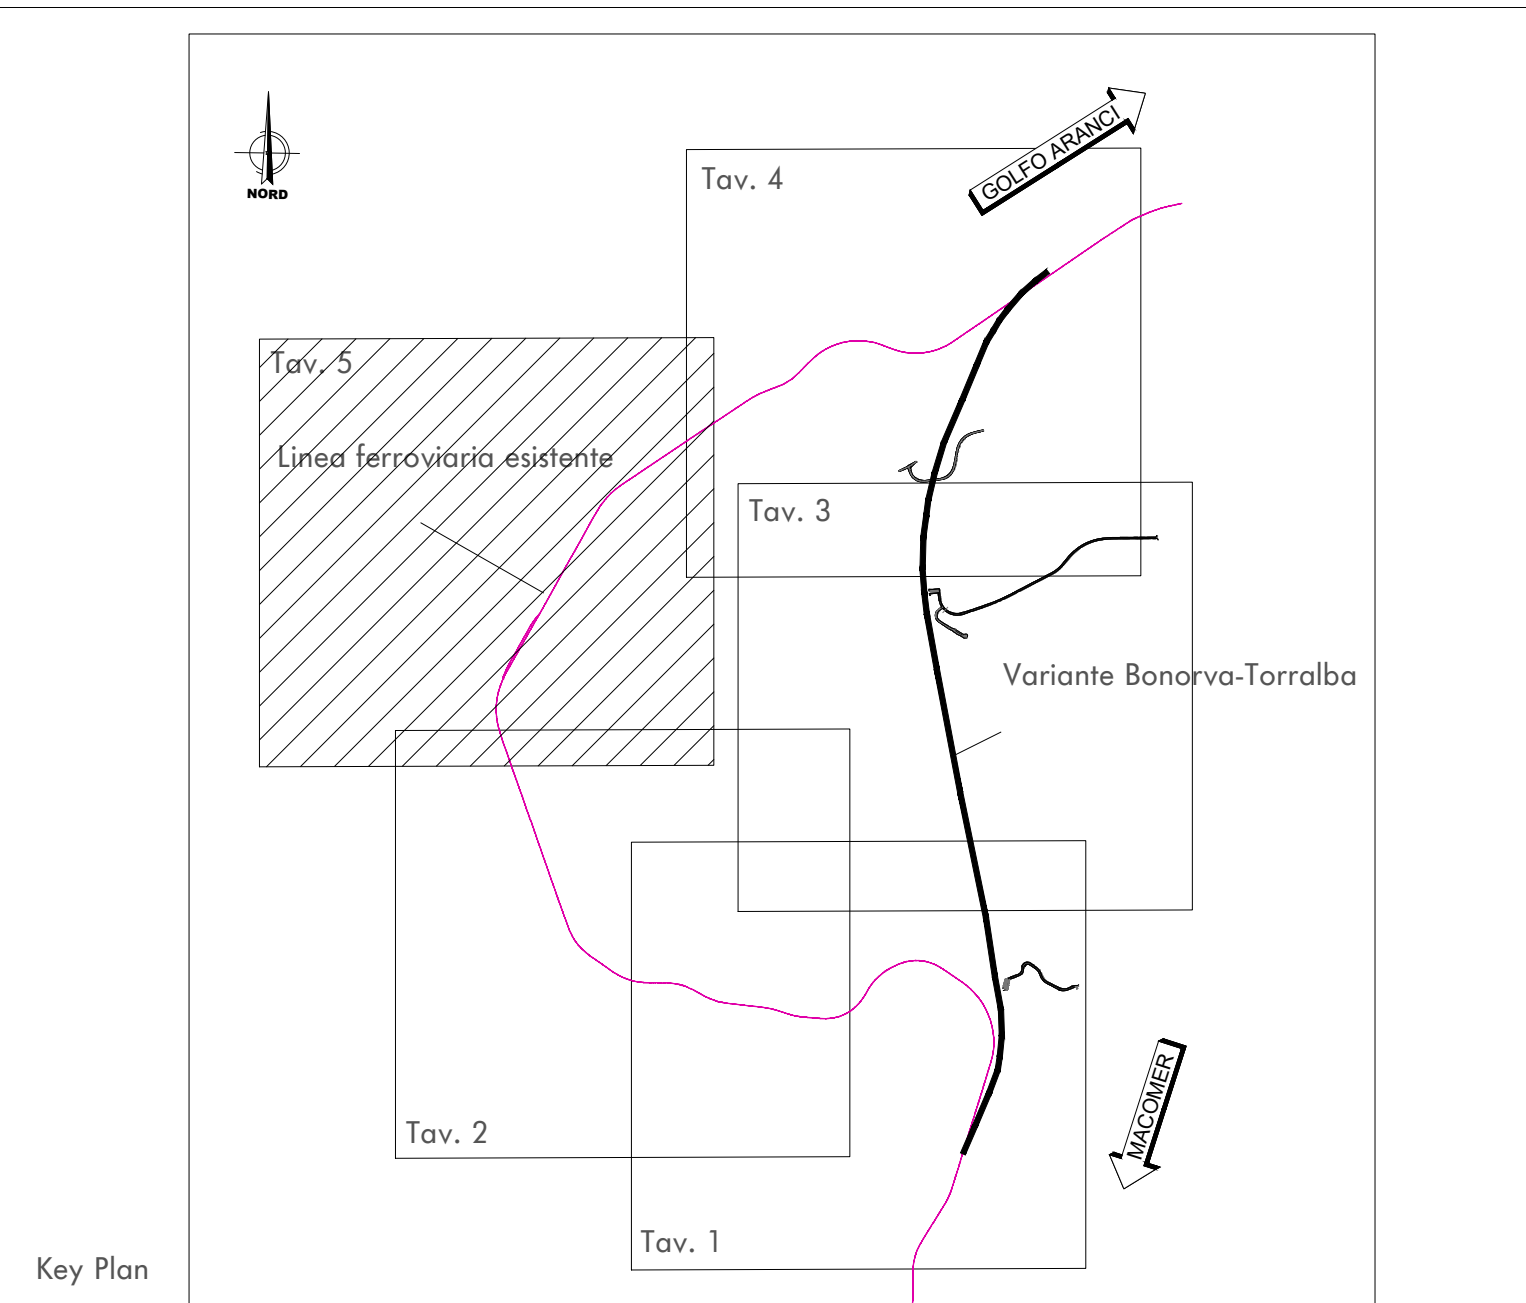


TAV. 5

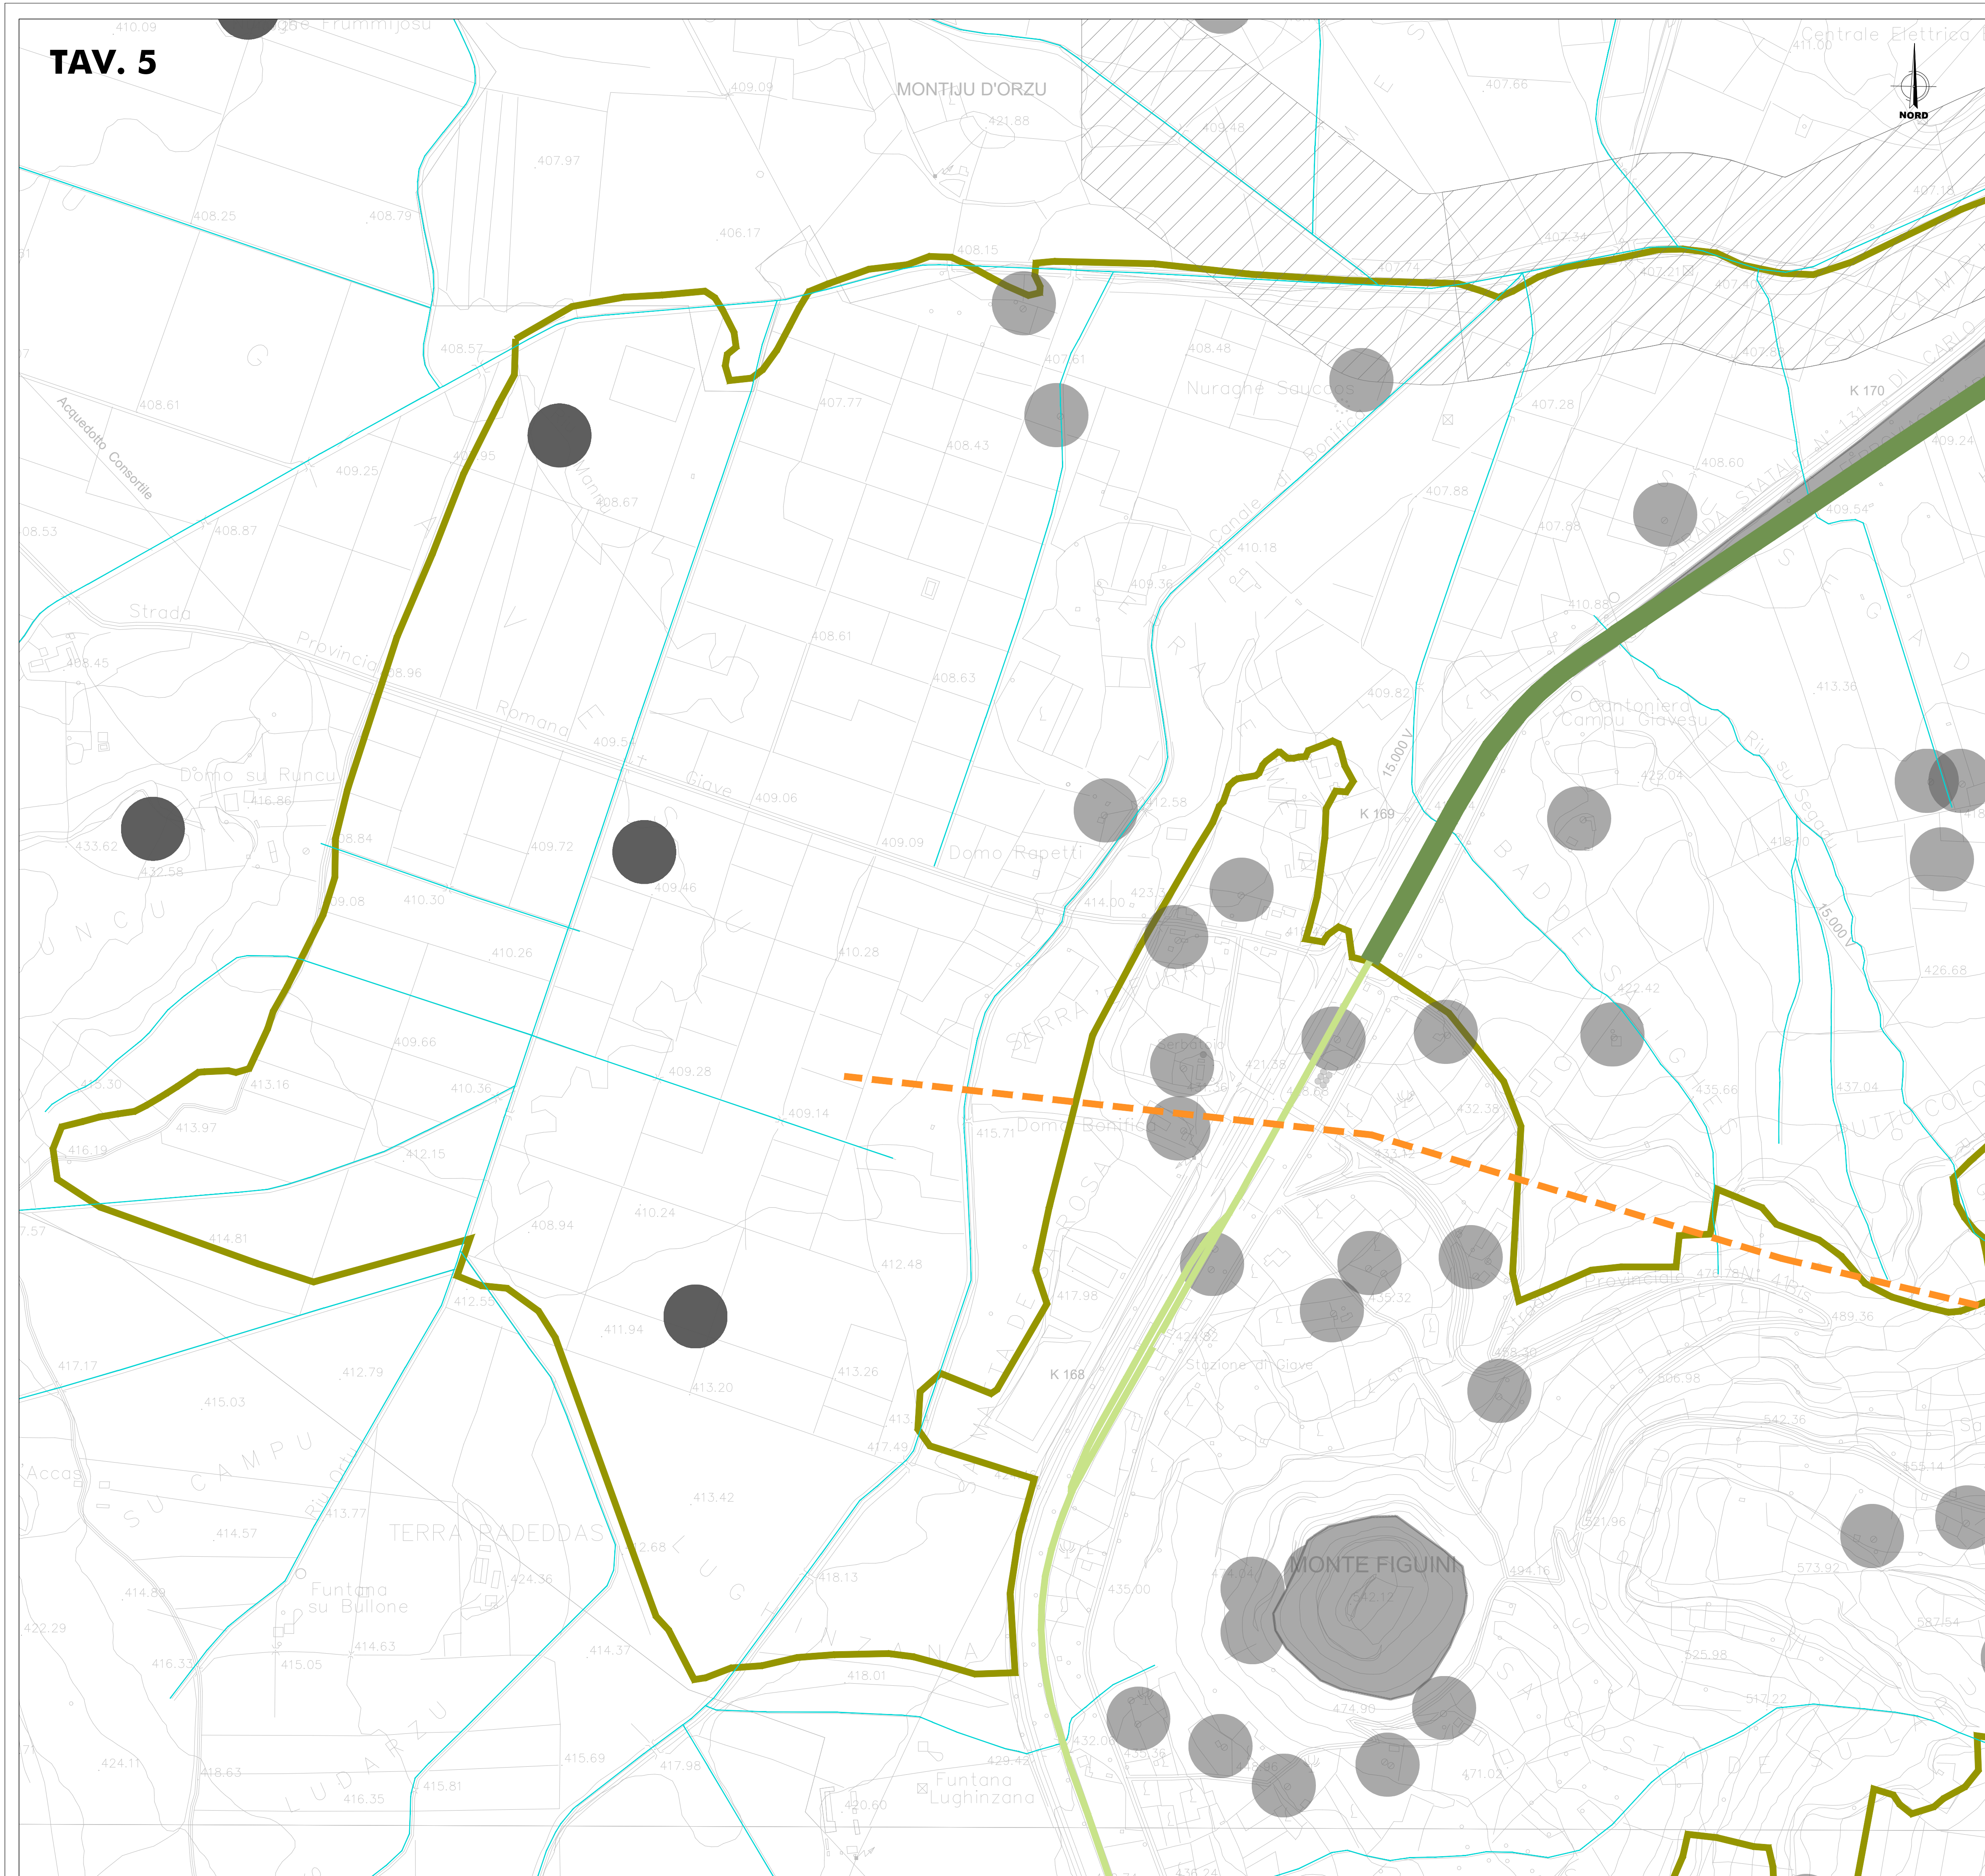

SISTEMA DEI VINCOLI

- Beni paesaggistici
- Zone di rispetto/tutela archeologica
- Vincoli paesaggistici

INTERVENTI DI MITIGAZIONE DELLA LINEA IN PROGETTO

- Fasce e macchie arbustive
- Fasce o macchie arbustive e arboree (prevalenza prati)
- Sistemazione vegetazione spondale
- Idrosmina

Vegetazione di nuovo impianto	Quantità totale (n° esemplari)
Specie arbustive (Laricina, Callunetum, Cistaceo, Miris), Specie arbustive per sistemazione spondale (Salice rosso, Salice (bianco))	321
Specie arboree (Lucco, Roverella, Mandorlo)	26

DISMISSIONE DELLA LINEA STORICA E RIQUALIFICAZIONE

- Corridoi faunistici
- Ricostruzione corridoio ecologico fluviale
- Potenziamento vegetazionale
- Dismissione linea storica rimozione traversine e ballast
- ZPS
- Ambiti di paesaggio

MATRICE DI VALUTAZIONE DEGLI IMPATTI

Sensibilità del paesaggio	Intensità degli effetti		
	Bassa	Media	Elevata
Bassa	Trascurabile	Bassa	Media
Media	Bassa	Media	Elevata
Alta	Media	Elevata	Molto Elevata

VALUTAZIONE DEGLI IMPATTI PER AMBITO

Ambito	Impatto ambientale	Impatto paesaggistico	Impatto culturale	Impatto storico	Impatto idrico	Impatto vegetazionale	Impatto faunistico
1° ambito	Medio	Medio	Basso	Basso	Basso	Basso	Basso

VALUTAZIONE DEGLI IMPATTI SUI VINCOLI

Vincolo	Impatto ambientale	Impatto paesaggistico	Impatto culturale	Impatto storico	Impatto idrico	Impatto vegetazionale	Impatto faunistico
1° vincolo	Medio	Medio	Basso	Basso	Basso	Basso	Basso

COMMITTENTE:

PROGETTAZIONE:

DIREZIONE TECNICA
U.O. ARCHITETTURA, AMBIENTE E TERRITORIO

PROGETTO DEFINITIVO

VELOCIZZAZIONE LINEA SAN GAVINO - SASSARI - OLBIA
VARIANTE DI BONORVA - TORRALBA

VERIFICA DI COMPATIBILITA' PAESAGGISTICA
Tavola sintesi e localizzazione misure di mitigazione Tav 5/5

SCALA: 1:5.000

COMMESSA	LOTTO	FASE	ENTE	TIPO DOC.	OPERA/DISCIPLINA	PROGR.	REV.
RR0H	04	D	22	N5	IM0007	008	A

Revis.	Descrizione	Redatto	Data	Verificato	Data	Approvato	Data	Autorizzato Data
A	Emissione esecutiva	F. Rocchi	Giugno 2018	R. Paganò	Giugno 2018	T. Pizzetti	Giugno 2018	D. Ludovici Giugno 2018

RR0H04D22N5IM007008A.dwg n.Elabor.: 878-4