
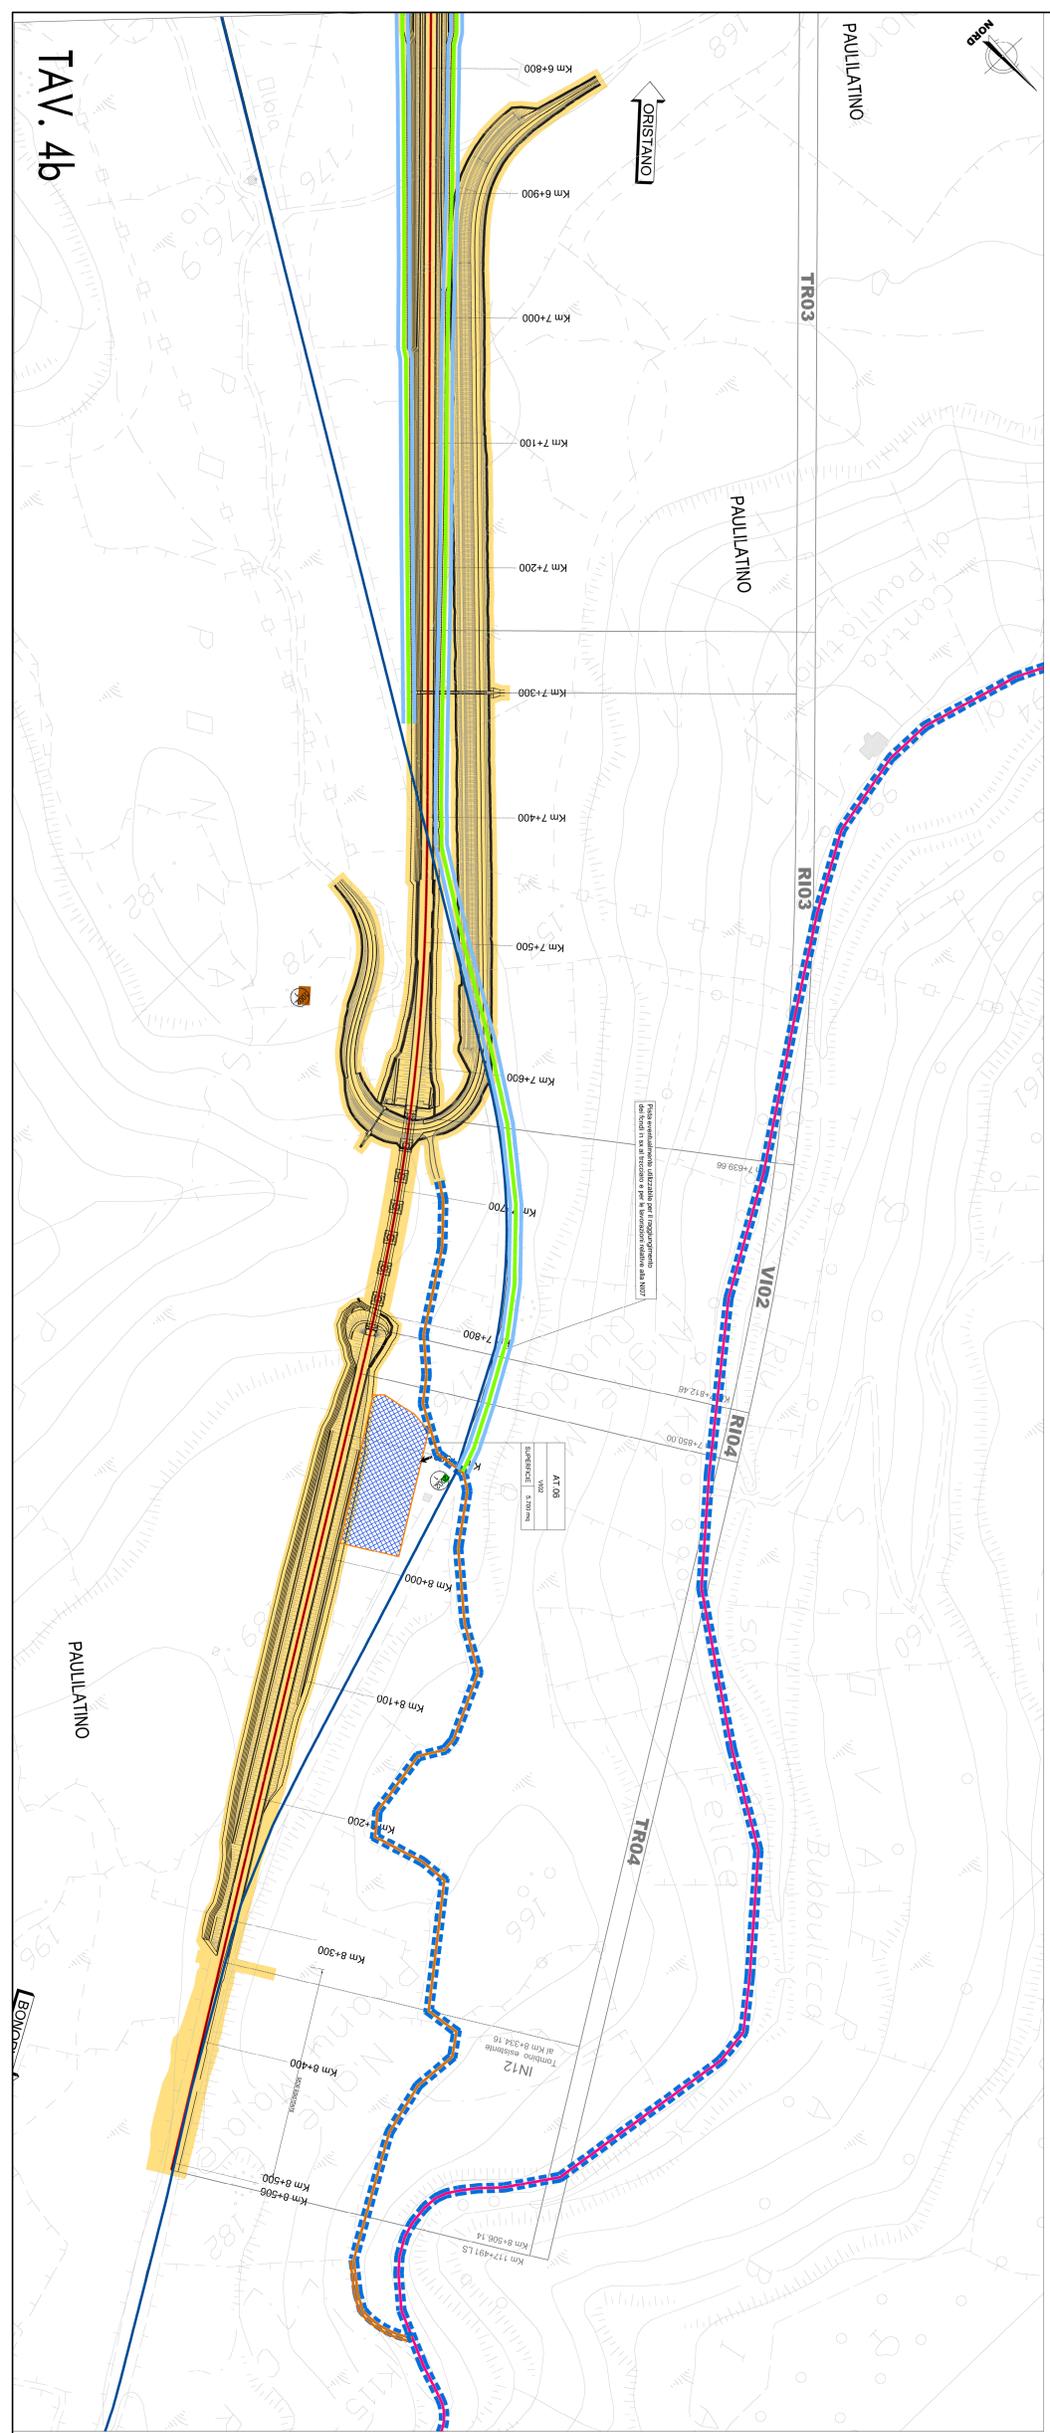


PLANIMETRIA STAZIONE DI PAULLATINO PER DEPOSITO TOLTO D'OPERA - Scala 1:2000

PLANIMETRIA STAZIONE DI ABBASANTIA PER DEPOSITO TOLTO D'OPERA - Scala 1:2000

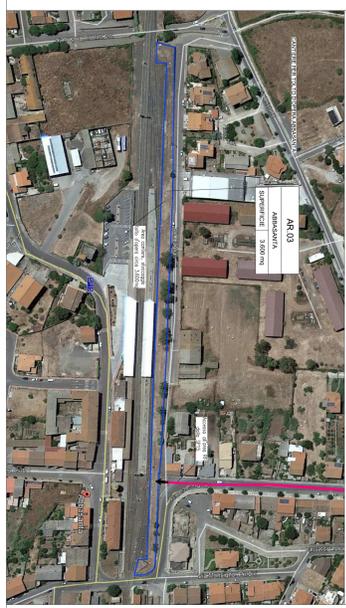

PLANIMETRIA STAZIONE DI PAULLATINO PER DEPOSITO TOLTO D'OPERA - Scala 1:2000

PLANIMETRIA STAZIONE DI ABBASANTIA PER DEPOSITO TOLTO D'OPERA - Scala 1:2000



**LEGENDA**

	LINEA RIMOVIAMINI DI PROGETTO		AREE DI LAVORO
	LINEA RIMOVIAMINI PROGETTO IN SOSTITUIMENTO		ACCESSO AI CANTIERI
	LINEA RIMOVIAMINI ESISTENTE		VIABILITA'
	CANTIERI		VIABILITA' PRINCIPALE
	CA - CANTIERE BASE		VIABILITA' SECONDARIA
	CO - CANTIERE OPERATIVO		VIABILITA' LOCALE
	AT - AREA TECNICA		PISTA DI CANTIERE
	AE - AREA DI STOCCAGGIO		CONFINI COMUNALI
	DT - DEPOSITO TEMPORANEO		

**MITIGAZIONI**

	BANGALURA FRAZALE		BANGALURA PISE
	SPAZZIAZIONE PISE		BARRETTA ANTIRUMORE DI CANTIERE

**RICEVITORI**

	RUDERI DIVERSI, ROCK E FERROSMI
--	---------------------------------

**KEY MAP**

STAZIONE DI ABBASANTIA  
TAV 4a  
TAV 4b  
FINE INTERVENTO km 8,585  
INIZIO INTERVENTO km 8,580

**COMMITTEE:**

**PROGETTAZIONE:**

**DIREZIONE TECNICA**  
U.O. ARCHITETTURA, AMBIENTE E TERRITORIO

**PROGETTO DEFINITIVO**  
VELOCIZZAZIONE LINEA SAN GAVINO - SASSARI - OLBIA  
VARIANTE DI BAULAUDU

Planimetria localizzazione interventi di mitigazione Tav. 4/4

SCALA: 1:2000

COMMESSA LOTTO FASE ENTE TIPO DOC. OPERAZIONE/PIANA. PROG. REV.

**RROH** 01 | 09 | P6 | CA0000 | 004 | A

Rev.	Descrizione	Redatto	Data	Verificato	Data	Approvato	Data	Autorizzato	Data
A	Emissione definitiva	F. Rossi	20/08/2018	A. Spasini	20/08/2018	T. Spasini	20/08/2018	D. Lussari	20/08/2018

FILE: RROH01.D08PFCAD0000004