



LEGENDA	
SIMBOLO	DESCRIZIONE
	MONITOR A COLORI
	VIDEOREGISTRATORE DIGITALE
	TELECAMERA DA INTERNO A COLORI TIPO DOME PER ALLOGGIO IN CABINA ASCENSORE
	TELECAMERA DA ESTERNO A COLORI TIPO DOME COMPLETA DI CUSTODIA STAGNA, STAFFA DI SUPPORTO ILLUMINATORE A INFRAROSSI E ALIMENTATORE 24V C.C.
	TELECAMERA A COLORI DA INTERNO CON STAFFA DI SUPPORTO ILLUMINATORE A INFRAROSSI E ALIMENTATORE 24V C.C.
	TELECAMERA A COLORI DA ESTERNO CON STAFFA DI SUPPORTO CUSTODIA STAGNA, ILLUMINATORE A INFRAROSSI E ALIMENTATORE 24V C.C.
	TELECAMERA DA ESTERNO (Sorveglianza accessi fabbricato tecnologico)
	TELECAMERA DA ESTERNO (Sorveglianza imbocco galleria lato Dugenta)
	TELECAMERA DA ESTERNO (Sorveglianza imbocco galleria lato Martini)
	CAVO ETHERNET UTP CAT6
	CAVO FTG160M16 ALIMENTAZIONE 230 V C.A.
	SWITCH 8 PORTE ETHERNET + 2 PORTE FO
	ALIMENTATORE 230/24Vcc
	RIFERIMENTO DA CUI E' ALIMENTATA L'UTENZA INDICANTE: - PRIMA RIGA - quadro da cui è derivato - SECONDA RIGA - numerazione circuito di appartenenza
- LE CANALE METALLICHE DI DISTRIBUZIONE PRIMARIA ED I CAVIDOTTI SONO COMUNI PER TUTTI GLI IMPIANTI A CORRENTI DEBOLI (SECURITY; SAFETY)	

PARTICOLARE TIPOLOGICO COLLEGAMENTO APPARATI PRINCIPALI

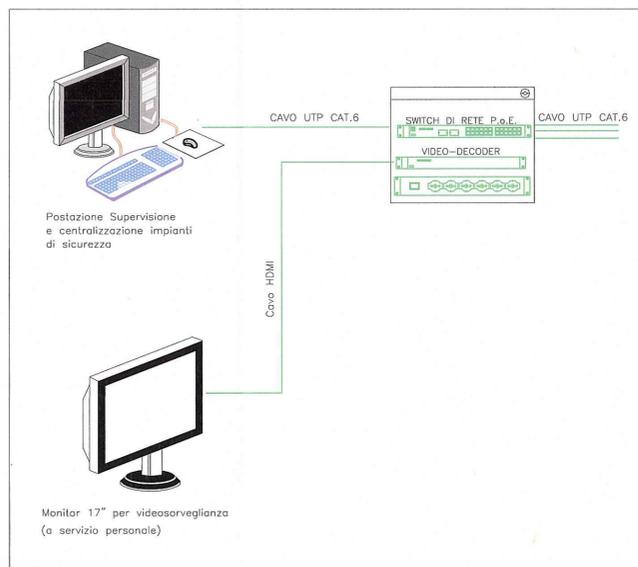

PARTICOLARE TIPOLOGICO COLLEGAMENTO APPARECCHIATURE

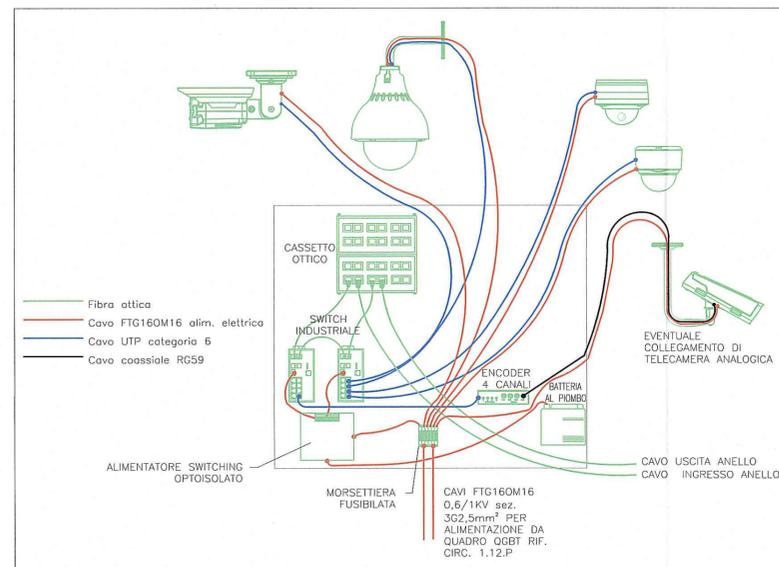

TIPOLOGICO MONITOR 17" TVCC



TIPOLOGICO SWITCH TVCC



COMMITTENTE: **RFI RETE FERROVIARIA ITALIANA GRUPPO FERROVIE DELLO STATO ITALIANE**

DIREZIONE LAVORI: **ITALFERR GRUPPO FERROVIE DELLO STATO ITALIANE**

APPALTATORE: **CONSORZIO CPT PIZZAROTTI**

PROGETTAZIONE: **PIZZAROTTI SINTAGMA INTEGRA**

PROGETTISTA: **Ing. LUCA NANI**

DIRETTORE DELLA PROGETTAZIONE: **Ing. PIETRO MAZZOLI**

PROGETTO ESECUTIVO

ITINERARIO NAPOLI-BARI RADDOPPIO TRATTA CANCELLO-BENEVENTO 1° LOTTO FUNZIONALE CANCELLO-FRASSO TELESINO E VARIANTE ALLA LINEA ROMA-NAPOLI VIA CASSINO NEL COMUNE MADDALONI

IMPIANTISTICA INDUSTRIALE

SOTTOVIA DUGENTA-Impianti Security : impianti TVCC e antintrusione/controllo accessi-Impianto TVCC
Schema funzionale e tipologici di installazione

APPALTATORE: **CANCELLO-FRASSO TELESINO**
Il Direttore Tecnico: **Conrado Bianchi**

SCALA: -

COMMESSA LOTTO FASE ENTE TIPO DOC. OPERA/DISCIPLINA PROGR. REV.
IF1N 01 EZZ DX AN1103 001 A

Rev.	Descrizione	Redatto	Data	Verificato	Data	Approvato	Data	Autorizzato Data
A	Emissione	F. Chioducci	11/05/2018	L. Nani	11/05/2018	P. Mazzoli	11/05/2018	

File: IF1N.0.1.EZZ.DX.AN.11.0.3.001.A.dwg n. Elab.: