

Simboli	DESCRIZIONE
Q...	Quadro elettrico di nuova installazione e sua denominazione
	Centrale controllo accessi e antintrusione
	Rivelatore a contatto magnetico
	Tastiera inserimento codici e lettore di prossimità impianto antintrusione
	Rivelatore volumetrico a doppia tecnologia
	Sirena di allarme
	Concentratore di controllo accessi
	Elettroserratura
	Pulsante apriporta
	Indicazione di numero tubi in PVC da esterno a parete o soffitto e diametro (Ø) in mm
	Tratto di tubazione rigida in PVC fissata a parete completa di raccordi IP55
	Cassetta di derivazione stagna IP55 di dimensioni 250x200x90mm
	Canale metallico 200x75mm chiuso con coperchio (comune a tutti gli impianti Safety e Security)


#### TIPOLOGICO CONTATTI MAGNETICI



#### TIPOLOGICO RILEVATORE



#### TIPOLOGICO LETTORE PROSSIMITA'

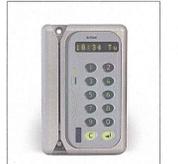


#### TIPOLOGICO ELETTROSERRATURA




NOTA:  
Per l'interconnessione ed il collegamento fra le varie apparecchiature si rimanda all'elaborato dello schema a blocchi dove sono indicate le adduzioni e la tipologia di cavo da impiegare


#### TIPOLOGICO INSTALLAZIONE TASTIERA PER INSERIMENTO/DISINSERIMENTO ALLARME E/O AUTORIZZAZIONE ACCESSO

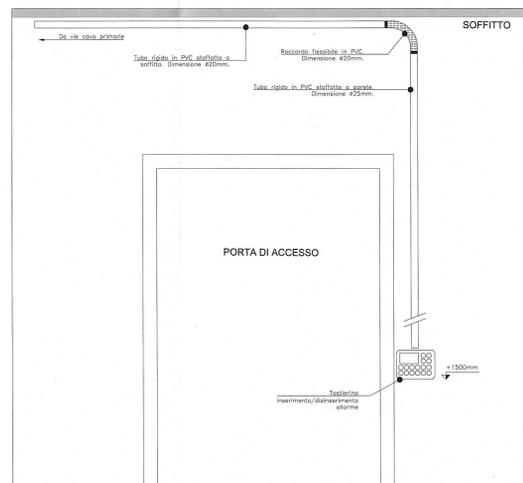

#### TIPOLOGICO INSTALLAZIONE RILEVATORE VOLUMETRICO

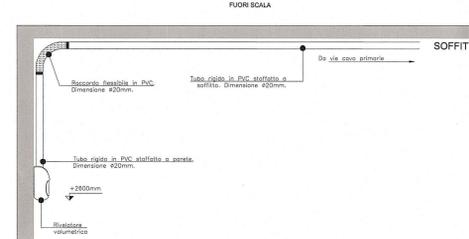

#### TIPOLOGICO INSTALLAZIONE CONTATTO MAGNETICO SU INFISSO

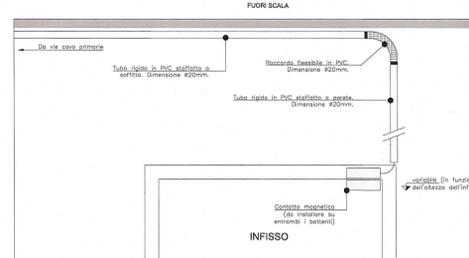

COMMITTENTE: **RFI** RETE FERROVIARIA ITALIANA GRUPPO FERROVIE DELLO STATO ITALIANE

DIREZIONE LAVORI: **ITALFERR** CENTRO REGIONALE DELLO STATO ITALIANE

APPALTATORE: **CONSORZIO CFT** **PIZZAROTTI**

PROGETTAZIONE: **PIZZAROTTI** **Sinagma** **INVERERA**

PROGETTISTA: Ing. LUCA MANI

DIRETTORE DELLA PROGETTAZIONE: Ing. PIETRO MAZZOLI

PROGETTO ESECUTIVO: Data: Ing. Pietro Mazzoli

ITINERARIO NAPOLI-BARI RADDOPPIO TRATTA CANCELLO-BENEVENTO 1° LOTTO FUNZIONALE CANCELLO-FRASO TELESINO E VARIANTE ALLA LINEA ROMA-NAPOLI VIA CASSINO NEL COMUNE MADDALONI

IMPIANTISTICA INDUSTRIALE SOTTOVA DUGENTA-Implants Security: impianti TVCC e antintrusione/controllo accessi-impianto Antintrusione e Controllo Accessi Layout impiantistico con disposizione apparecchiature e particolari costruttivi

APPLICAZIONE	SCALA
CONSORZIO CFT	1:50

COMMESSA	LOTTO	FASE	ENTE	TIPO DOC.	OPERADISCIPLINA	PROGR.	REV.
IF1N	01	EZZP	B	AN1105	001	A	

Rev.	Descrizione	Redatto	Data	Verificato	Data	Approvato	Data	Autorizzato	Data
A	Emessa	F. Zaccari	11/05/2016	L. Neri	11/05/2016	[Signature]	11/05/2016	L. Neri	11/05/2016