



SCHEMA FUNZIONALE IMPIANTI SECURITY - ANTINTRUSIONE/CONTROLLO ACCESSI

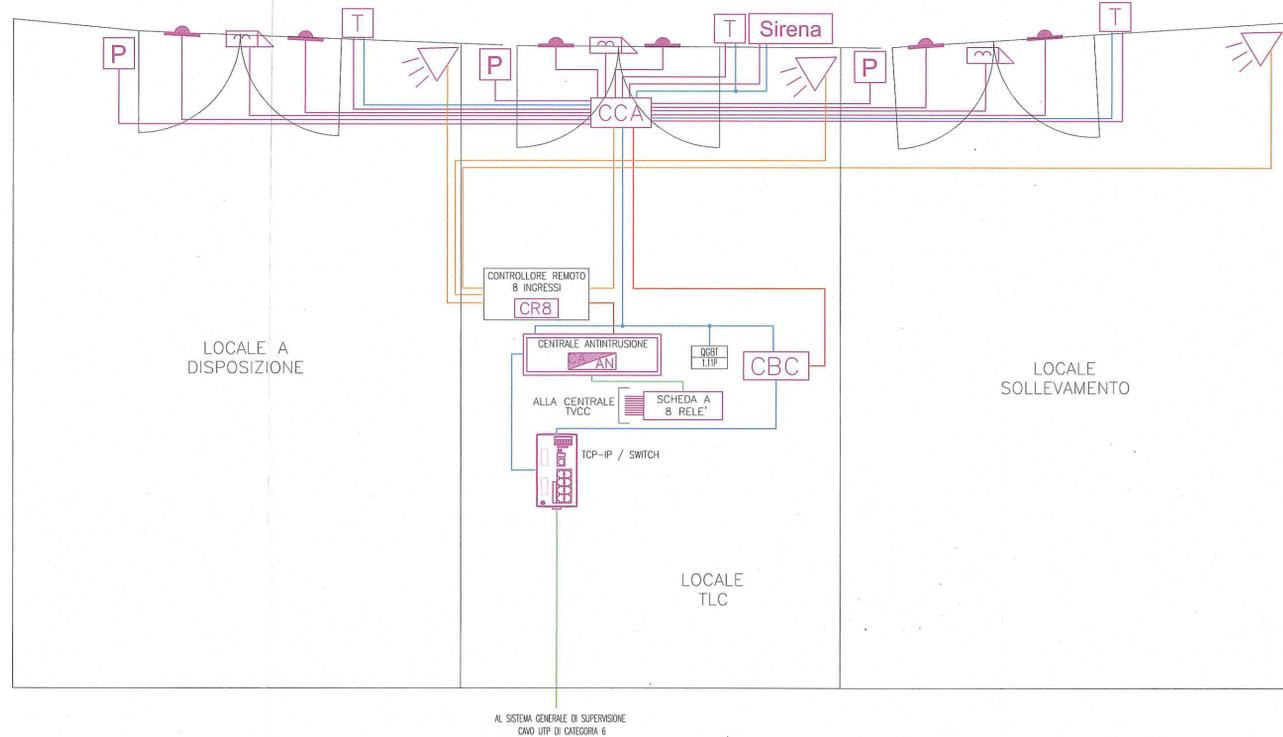


LEGENDA	
SIMBOLO	DESCRIZIONE
	CENTRALE CONTROLLO ACCESSI E ANTINTRUSIONE
	RIVELATORE A CONTATTO MAGNETICO
	LETTORE DI PROSSIMITÀ
	ELETTROSERRATURA
	PULSANTE APRIPORTA
	TASTIERA INSERIMENTO CODICI IMP. ANTINTRUSIONE
	RIVELATORE VOLUMETRICO A DOPPIA TECNOLOGIA
	SIRENA DI ALLARME
	CONCENTRATORE DI CONTROLLO ACCESSI
	CONCENTRATORE BUS CONTROLLER
	CONTROLLORE REMOTO A 8 INGRESSI
	CAVO FTG160M16 0.6/1KV SEZIONE 3x2,5mmq
	CAVO SEZIONE 2x0.5mmq
	CAVO SEZIONE 4x0,22+2x0,5mmq
	CAVO BUS RS485
	CAVO AWG22
	CAVO UPE CATEGORIA 6E

- LE CANALE METALLICHE DI DISTRIBUZIONE PRIMARIA ED I CAVIDOTTI SONO COMUNI PER TUTTI GLI IMPIANTI A CORRENTI DEBOLI (SECURITY; SAFETY)

PARTICOLARE TIPOLOGICO E SCHEMATICO ALLARMAMENTO PORTE DI ACCESSO

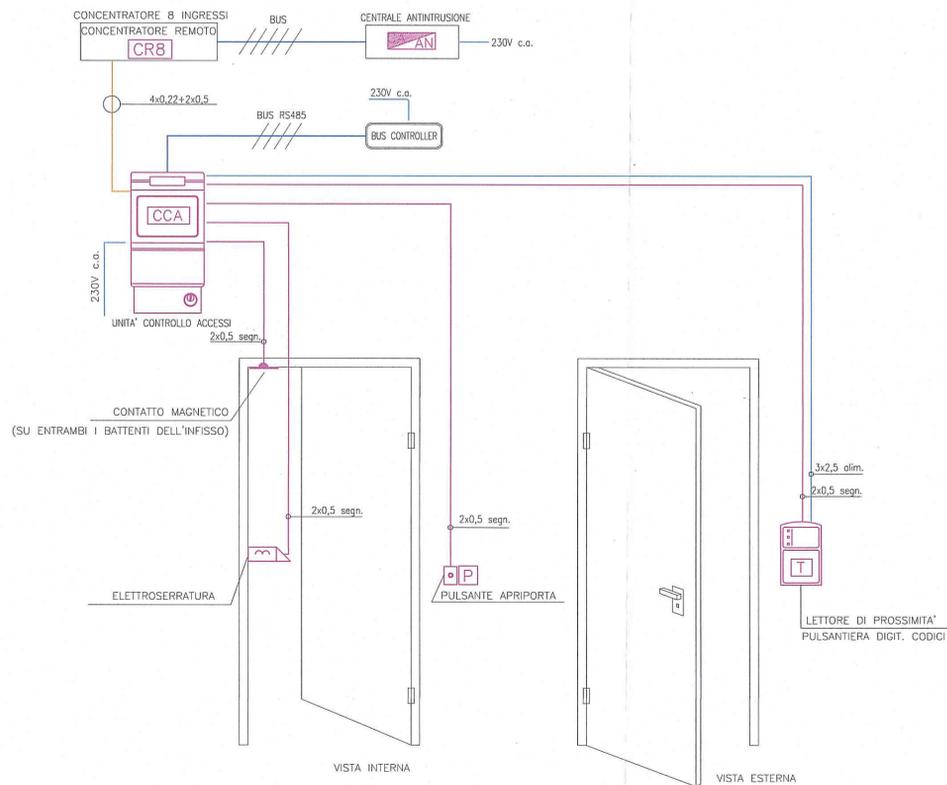

PARTICOLARE TIPOLOGICO DI COLLEGAMENTO

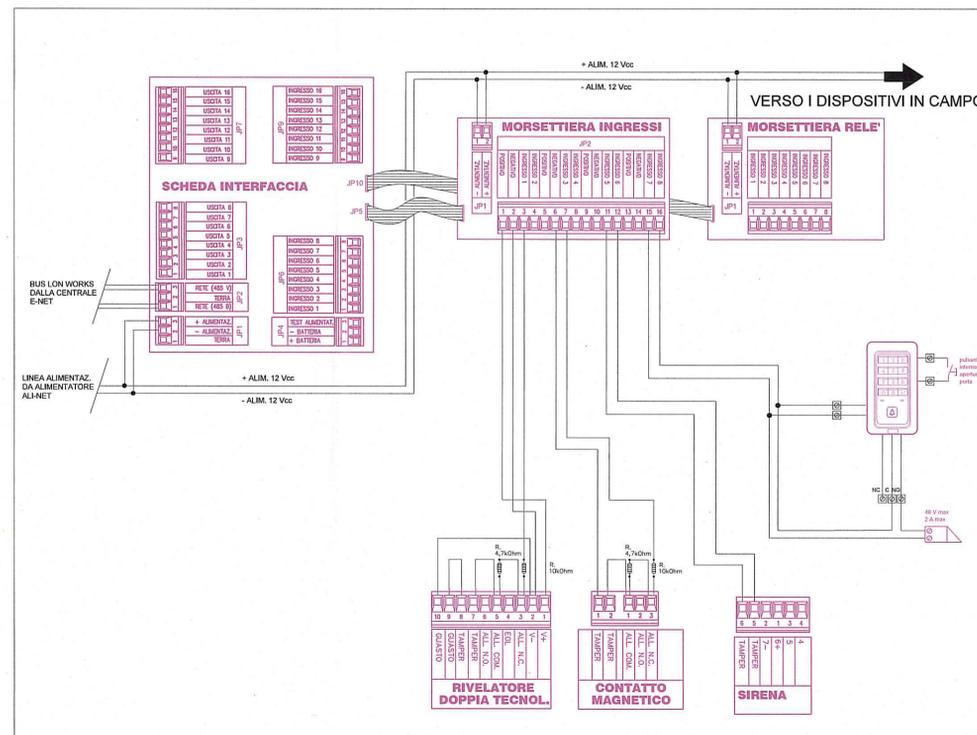


TIPOLOGICO CONTATTI MAGNETICI



TIPOLOGICO RILEVATORE



TIPOLOGICO LETTORE PROSSIMITA'

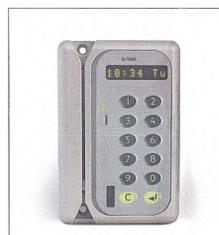

TIPOLOGICO ELETTROSERRATURA



COMMITTENTE: **RFI RETE FERROVIARIA ITALIANA** GRUPPO FERROVIE DELLO STATO ITALIANE

DIREZIONE LAVORI: **ITALFERR** GRUPPO FERROVIE DELLO STATO ITALIANE

APPALTATORE: **CONSORZIO CFT** PIZZAROTTI

PROGETTAZIONE: **PIZZAROTTI**, **Sinagma**, **INTEGRA**

PROGETTISTA: Ing. LUCA NANI

DIRETTORE DELLA PROGETTAZIONE: Ing. PIETRO MAZZOLI

**PROGETTO ESECUTIVO**

**ITINERARIO NAPOLI-BARI RADDOPPIO TRATTA CANCELLO-BENEVENTO 1° LOTTO FUNZIONALE CANCELLO-FRASSO TELESINO E VARIANTE ALLA LINEA ROMA-NAPOLI VIA CASSINO NEL COMUNE MADDALONI**

IMPIANTISTICA INDUSTRIALE

SOTTOVIA DUGENTA-Impianti Security : impianti TVCC e antintrusione/controllo accessi-Impianto Antintrusione e Controllo Accessi Schema funzionale e tipologici di installazione

APPALTATORE: **CONSORZIO CANCELLO-FRASSO TELESINO** il Direttore Tipologico **Contra S. Nani**

SCALA: -

COMMESSA LOTTO FASE ENTE TIPO DOC. OPERA/DISCIPLINA Progr. REV. IF1N 01 E ZZ DX AN1105 001 A

Rev.	Descrizione	Redatto	Data	Verificato	Data	Approvato	Data	Autorizzato Data
A	Emissione	F. Checucci	11/05/2018	L.Nani	11/05/2018	Mazzoli	11/05/2018	L.Nani

File: IF1N.0.1.E.ZZ.DX.AN.11.0.5.001.A.dwg n. Elab.: