


LEGENDA INTERFERENZE

Codice	Linea	Descrizione
ACQ	— H2O — H2O — H2O —	LINEA ACQUEDOTTO COMUNALE
EBT	— EMT 30 — EMT 30 — EMT 30 —	LINEA ELETTRICA B.T. 380V AEREA
EBT	— EMT 30 — EMT 30 — EMT 30 —	LINEA ELETTRICA B.T. 380V INTERRATA
EMT	— EMT 15 — EMT 15 — EMT 15 —	LINEA ELETTRICA M.T. 15KV AEREA
EMT	— EMT 15 — EMT 15 — EMT 15 —	LINEA ELETTRICA M.T. 15KV INTERRATA
EAT	— EMT 15 — EMT 15 — EMT 15 —	LINEA ELETTRICA A.T. AEREA
LIT-FIB	— F.A. — F.A. — F.A. —	LINEA FIBRE OTTICHE
FOG	— F.G. — F.G. — F.G. —	LINEA FOGNATURA
GAS	— G.A.S. — G.A.S. — G.A.S. —	LINEA GASDOTTO
SNA	— S.N.A. — S.N.A. — S.N.A. —	LINEA GASDOTTO SNAM
ILL	— I.L.L. — I.L.L. — I.L.L. —	LINEA ILLUMINAZIONE PUBBLICA
IRR	— I.R.R. — I.R.R. — I.R.R. —	LINEA IRRIGAZIONE
TEL	— T.E.L. — T.E.L. — T.E.L. —	LINEA TELECOM AEREA
TEL	— T.E.L. — T.E.L. — T.E.L. —	LINEA TELECOM INTERRATA
TEL	— T.E.L. — T.E.L. — T.E.L. —	LINEA TELECOM INTERRATA

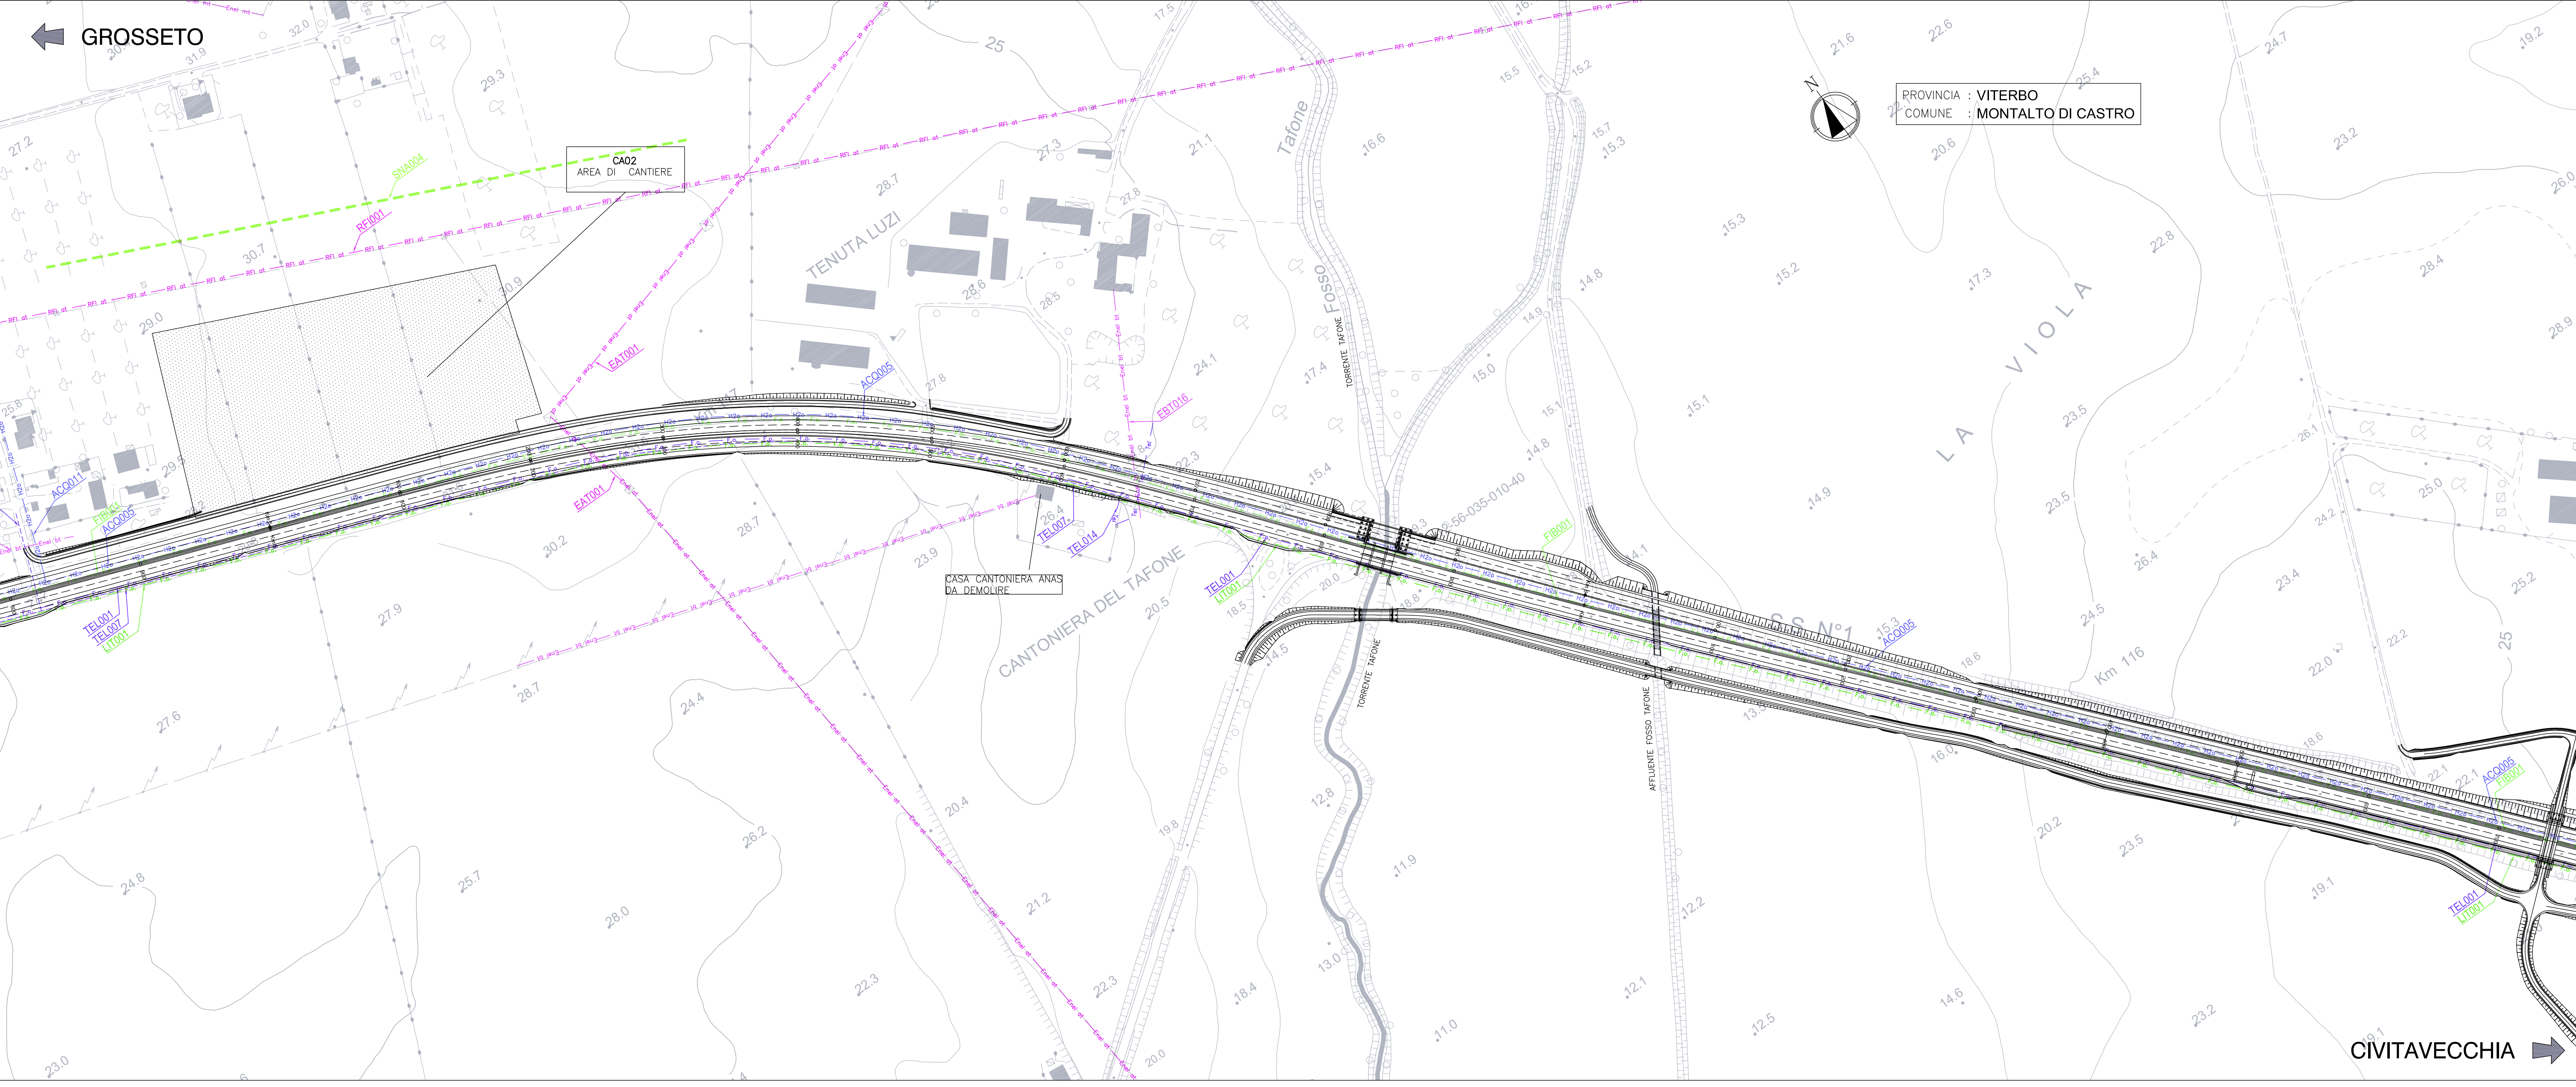



Società Autostrada Tirrenica p.a.
GRUPPO AUTOSTRADIE PER L'ITALIA S.p.a.

AUTOSTRADA (A12) : ROSIGNANO – CIVITAVECCHIA
LOTTO 6B
TRATTO: PESCIA ROMANA – TARQUINIA
PROGETTO DEFINITIVO
INFRASTRUTTURA STRATEGICA DI PREMINENTE INTERESSE NAZIONALE LE CUI PROCEDURE DI APPROVAZIONE SONO REGOLATE DALL' ART. 161 DEL D.LGS. 163/2006

SOMME A DISPOSIZIONE

INTERFERENZE
Planimetria interferenze
Tav. 2/13

IL RESPONSABILE PROGETTAZIONE SPECIALISTICA P.L. Fabio Carotari Dir. Per. Inf. di Corso N.1087 RESPONSABILE UFFICIO ESC		IL RESPONSABILE INTERGRAZIONE PROIEZIONE SPECIALISTICA P.L. Fabio Carotari Dir. Per. Inf. di Corso N.1087 COORDINATORE GENERALE APS		IL DIRETTORE TECNICO Ing. Maurizio Tomasi Dir. Per. Inf. di Corso N.1087 RESPONSABILE DIREZIONE SVILUPPO INFRASTRUTTURE	
SEGNALAZIONE ELABORAZIONE codice contratto: 12121602 data: FEBBRAIO 2011 scala: 1:2000	RILEVAMENTO data: FEBBRAIO 2011 scala: 1:2000		GRUPPO ingegneria europea		
COORDINAZIONE A CURA DI RESPONSABILE DI COMITATA Arch. Maria Casati Dir. Arch., Venezia N. 1284 COORDINATORE OPERATIVO DI PROGETTO		VISTO DEL COMMITTENTE 		VISTO DEL CONCESSIONARIO 	