


LIVELLETTA	L=61.20m R=400.00m dP=3.52m	L=14.53m R=400.00m	L=38.95m R=400.00m dP=3.67m	L=28.63m R=400.00m	L=55.25m R=400.00m dP=1.22m	L=12.61m R=400.00m	L=19.30m R=400.00m dP=0.18m	L=43.48m R=400.00m	L=63.00m R=400.00m dP=6.97m	L=13.26m R=400.00m	L=32.79m R=400.00m dP=2.17m
------------	-----------------------------------	-----------------------	-----------------------------------	-----------------------	-----------------------------------	-----------------------	-----------------------------------	-----------------------	-----------------------------------	-----------------------	-----------------------------------

Profilo: B02
 Scala : 1000:100
 Q.Rif. : 1190.00

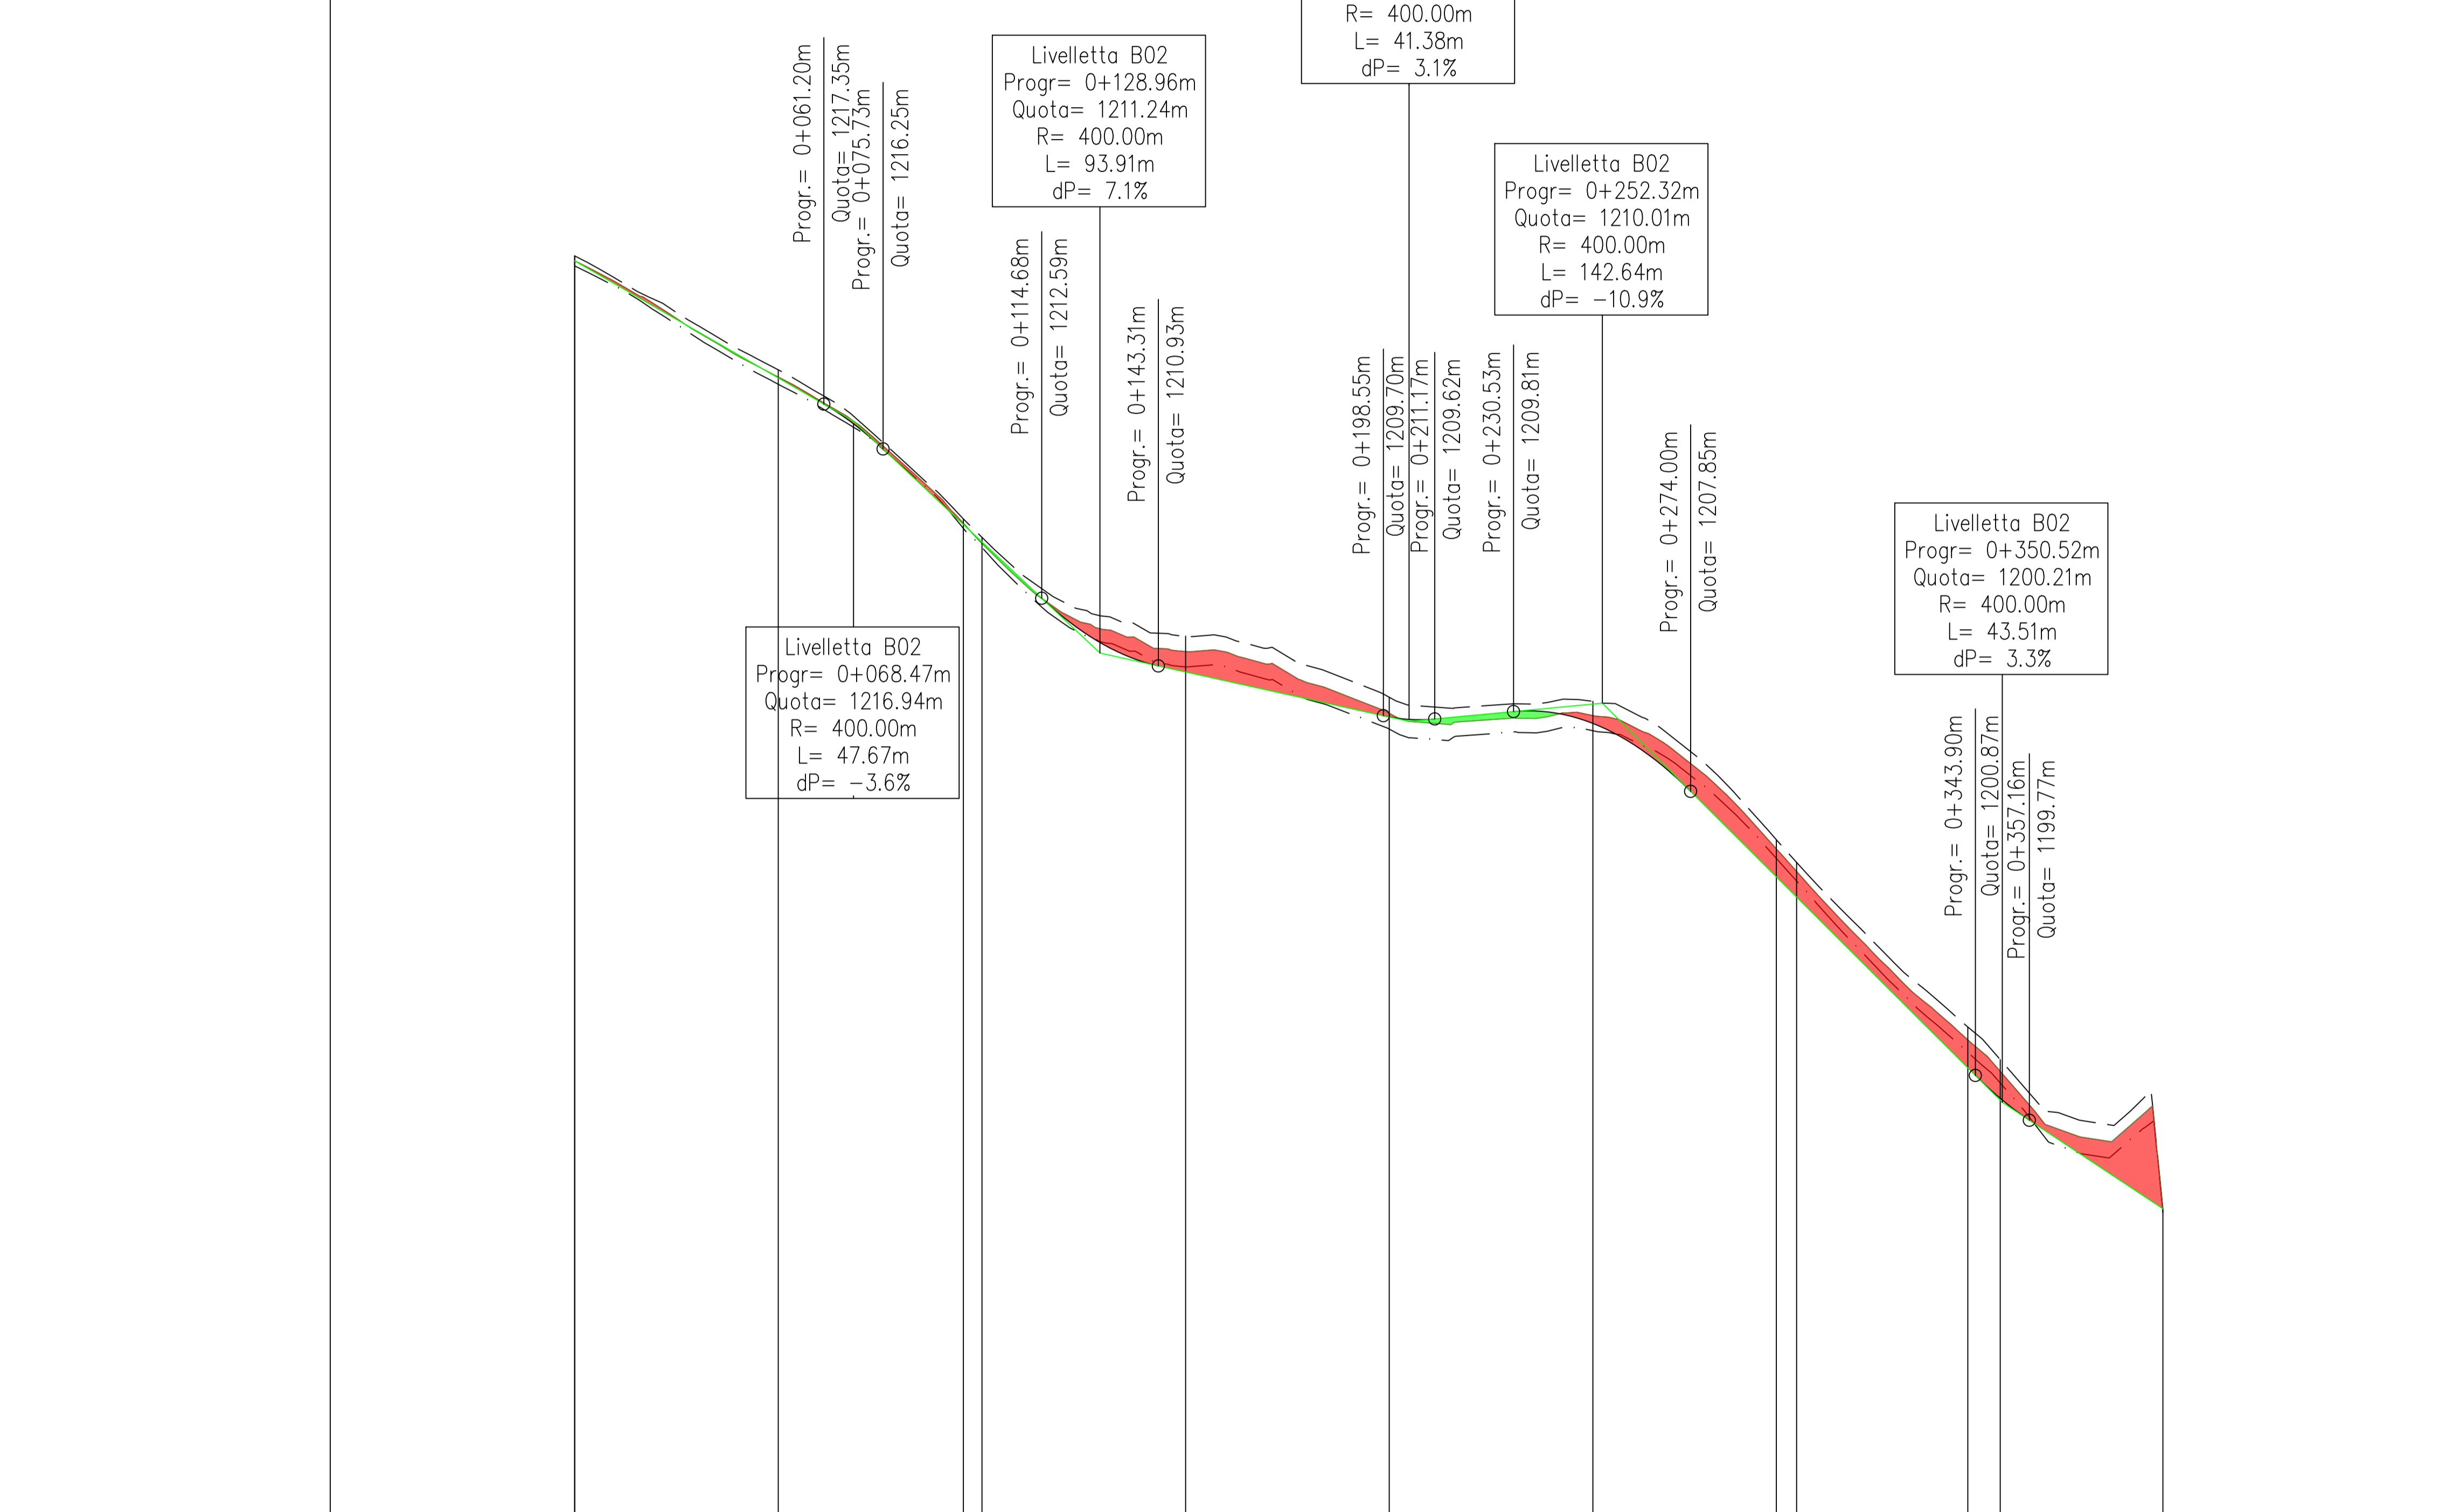

NUMERO SEZIONE	1 (19)	2 (20)	3 (21)	4 (22)	5 (23)	6 (24)	7 (25)	8 (26)	9 (27)
QUOTE TERRENO	1220.87	1218.02	1213.94	1211.28	1209.79	1208.71	1205.88	1203.31	1197.55
QUOTE PROGETTO	1220.87	1218.02	1213.94	1211.28	1209.79	1208.71	1205.88	1203.31	1197.55
DISTANZE PARZIALI		50.00	50.00	50.00	50.00	50.00	50.00	39.95	
DISTANZE PROGRESSIVE	0+000.00	0+050.00	0+100.00	0+150.00	0+200.00	0+250.00	0+300.00	0+350.00	0+389.95
ANDAMENTO PLANIMETRICO	L=0.01m	L=95.42m R=128.78m			L=199.60m		L=47.01m R=87.50m		L=47.91m
ETOMETRICHE									

REGIONE BASILICATA
 PROVINCIA DI POTENZA
 Comuni di :
 Castelgrande - Muro Lucano - Rapone - San Fele
 LOCALITA' "Toppo Macchia"

PROGETTO DEFINITIVO PER LA REALIZZAZIONE DI UN IMPIANTO DI
 PRODUZIONE DI ENERGIA ELETTRICA DA FONTE EOLICA E RELATIVE
 OPERE DI CONNESSIONE - 16 AEROGENERATORI (potenza totale 88.2 MW)

Sezione A :
 PROGETTO DEFINITIVO DELL'IMPIANTO, DELLE OPERE CONNESSE E DELLE INFRASTRUTTURE INDISPENSABILI

Titolo elaborato:
A.16a.14.2 - PROFILI LONGITUDINALI TRATTO 2

N. Elaborato: **A.16a.14.2** Scale: **1000/100**

Proponente
MIA WIND Srl
 Via della Tecnica, 18 - 85100 - Potenza (PZ)

Progettazione
TENPROJECT
 sede legale e operativa
 San Giorgio Del Sannio (BN) via de Gasperi 61
 sede operativa
 Lucera (FG) S.S. 17 loc. Vaccarella snc c/o Villaggio Don Bosco
 P. IVA 01465940623
 Azienda con sistema gestione qualità Certificato N. 50 100 11873

Amministratore Unico
 Donato Macchia

Progettista
Dott. Ing. Nicola Forte

00	NOVEMBRE 2016	GAS	PM	NF	RICHIESTA A.U.
Rev.	Data	Elaborazione	Approvazione	Emissione	DESCRIZIONE
Nome File sorgente		Nome file stampa		Formato di stampa	
G:\AGB01.P3.PD.A.16a.14.2.dwg		G:\AGB01.P3.PD.A.16a.14.2.pdf		A1	