


LIVELLETTE

L=154,32m
 i=-15,58‰
 Δh=-24,63m

Profilo: Tracciato B08b
 Scala : 1000:100
 Q.Rif. : 1120.00

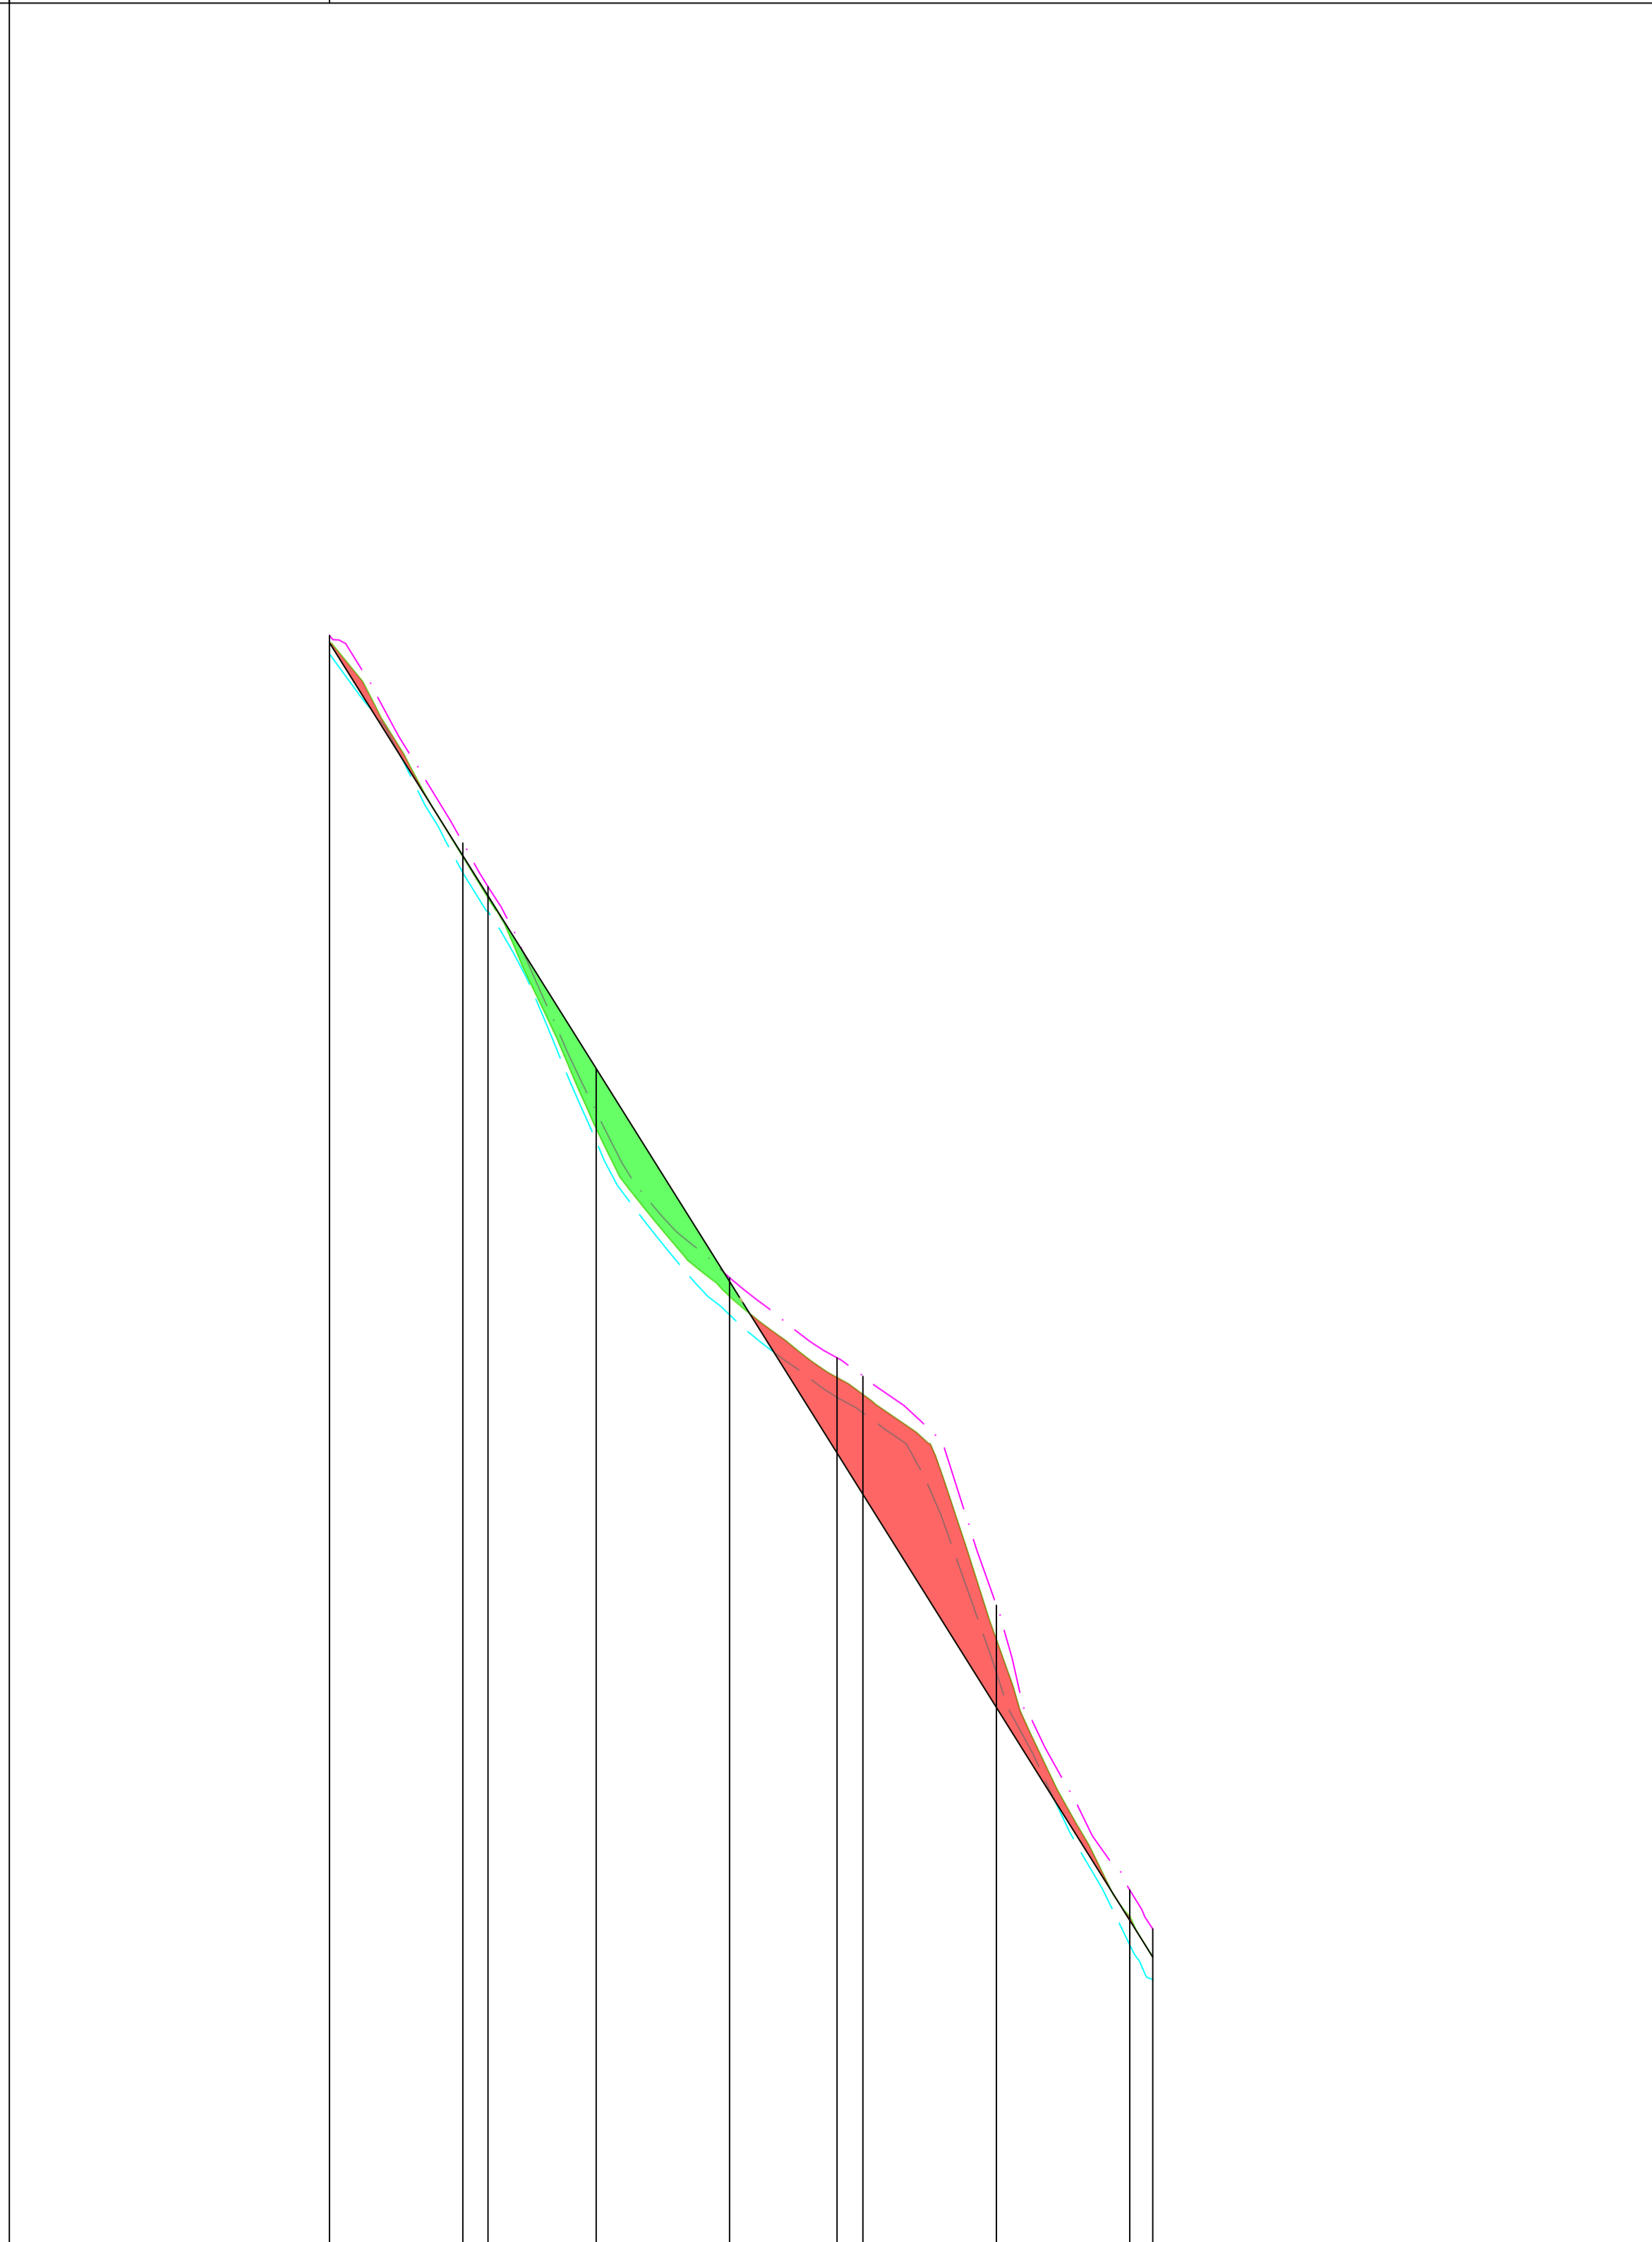

NUMERO SEZIONE	1 (56)	2 (57)	3 (58)	4 (59/60)
QUOTE TERRENO	1130,01	1140,81	1135,82	1125,15 1125,38
QUOTE PROGETTO	1130,01	1142,00	1134,00	1128,07 1125,38
DISTANZE PARZIALI		50,00	50,00	50,00 4,32
DISTANZE PROGRESSIVE	0+00,00	0+50,00	0+100,00	0+150,00 0+154,32
ANDAMENTO PLANIMETRICO		L=28,72m	L=65,43m R=77,50m	L=59,17m
ETTOMETRICHE	00	01	02	

REGIONE BASILICATA
 PROVINCIA DI POTENZA
 Comuni di :
 Castelgrande - Muro Lucano - Rapone - San Fele
 LOCALITA' "Toppo Macchia"

PROGETTO DEFINITIVO PER LA REALIZZAZIONE DI UN IMPIANTO DI PRODUZIONE DI ENERGIA ELETTRICA DA FONTE EOLICA E RELATIVE OPERE DI CONNESSIONE - 16 AEROGENERATORI (potenza totale 88,2 MW)

Sezione A :
 PROGETTO DEFINITIVO DELL'IMPIANTO, DELLE OPERE CONNESSE E DELLE INFRASTRUTTURE INDISPENSABILI

Titolo elaborato:
A.16a.14.8b - PROFILI LONGITUDINALI TRATTO 8b

N. Elaborato: **A.16a.14.8b** Scala: **1:200**

Proponente

MIA WIND Srl
 Via della Tecnica, 18 - 85100 - Potenza (PZ)

Amministratore Unico
 Donato Macchia

Progettazione



sede legale e operativa
 San Giorgio Del Sannio (BN) via de Gasperi 61
 sede operativa
 Lucera (FG) S.S.17 loc. Vaccarella snc c/o Villaggio Don Bosco
 P.IVA 01465940623
 Azienda con sistema gestione qualità Certificato N. 50 100 11873



Progettista
Dot. Ing. Nicola Forte



00	NOVEMBRE 2018	GAS	PM	NF	RICHIESTA A.U.
Rev.	Data	Elaborazione	Approvazione	Emissione	DESCRIZIONE
Nome File sorgente	GE.AGB01.P3.PD.A.16a.14.8b.dwg	Nome file stampa	GE.AGB01.P3.PD.A.16a.14.8b.pdf	Formato di stampa	A2