


Profilo: Tracciato B09
 Scala : 1000:100
 Q.Rif. : 1150.00

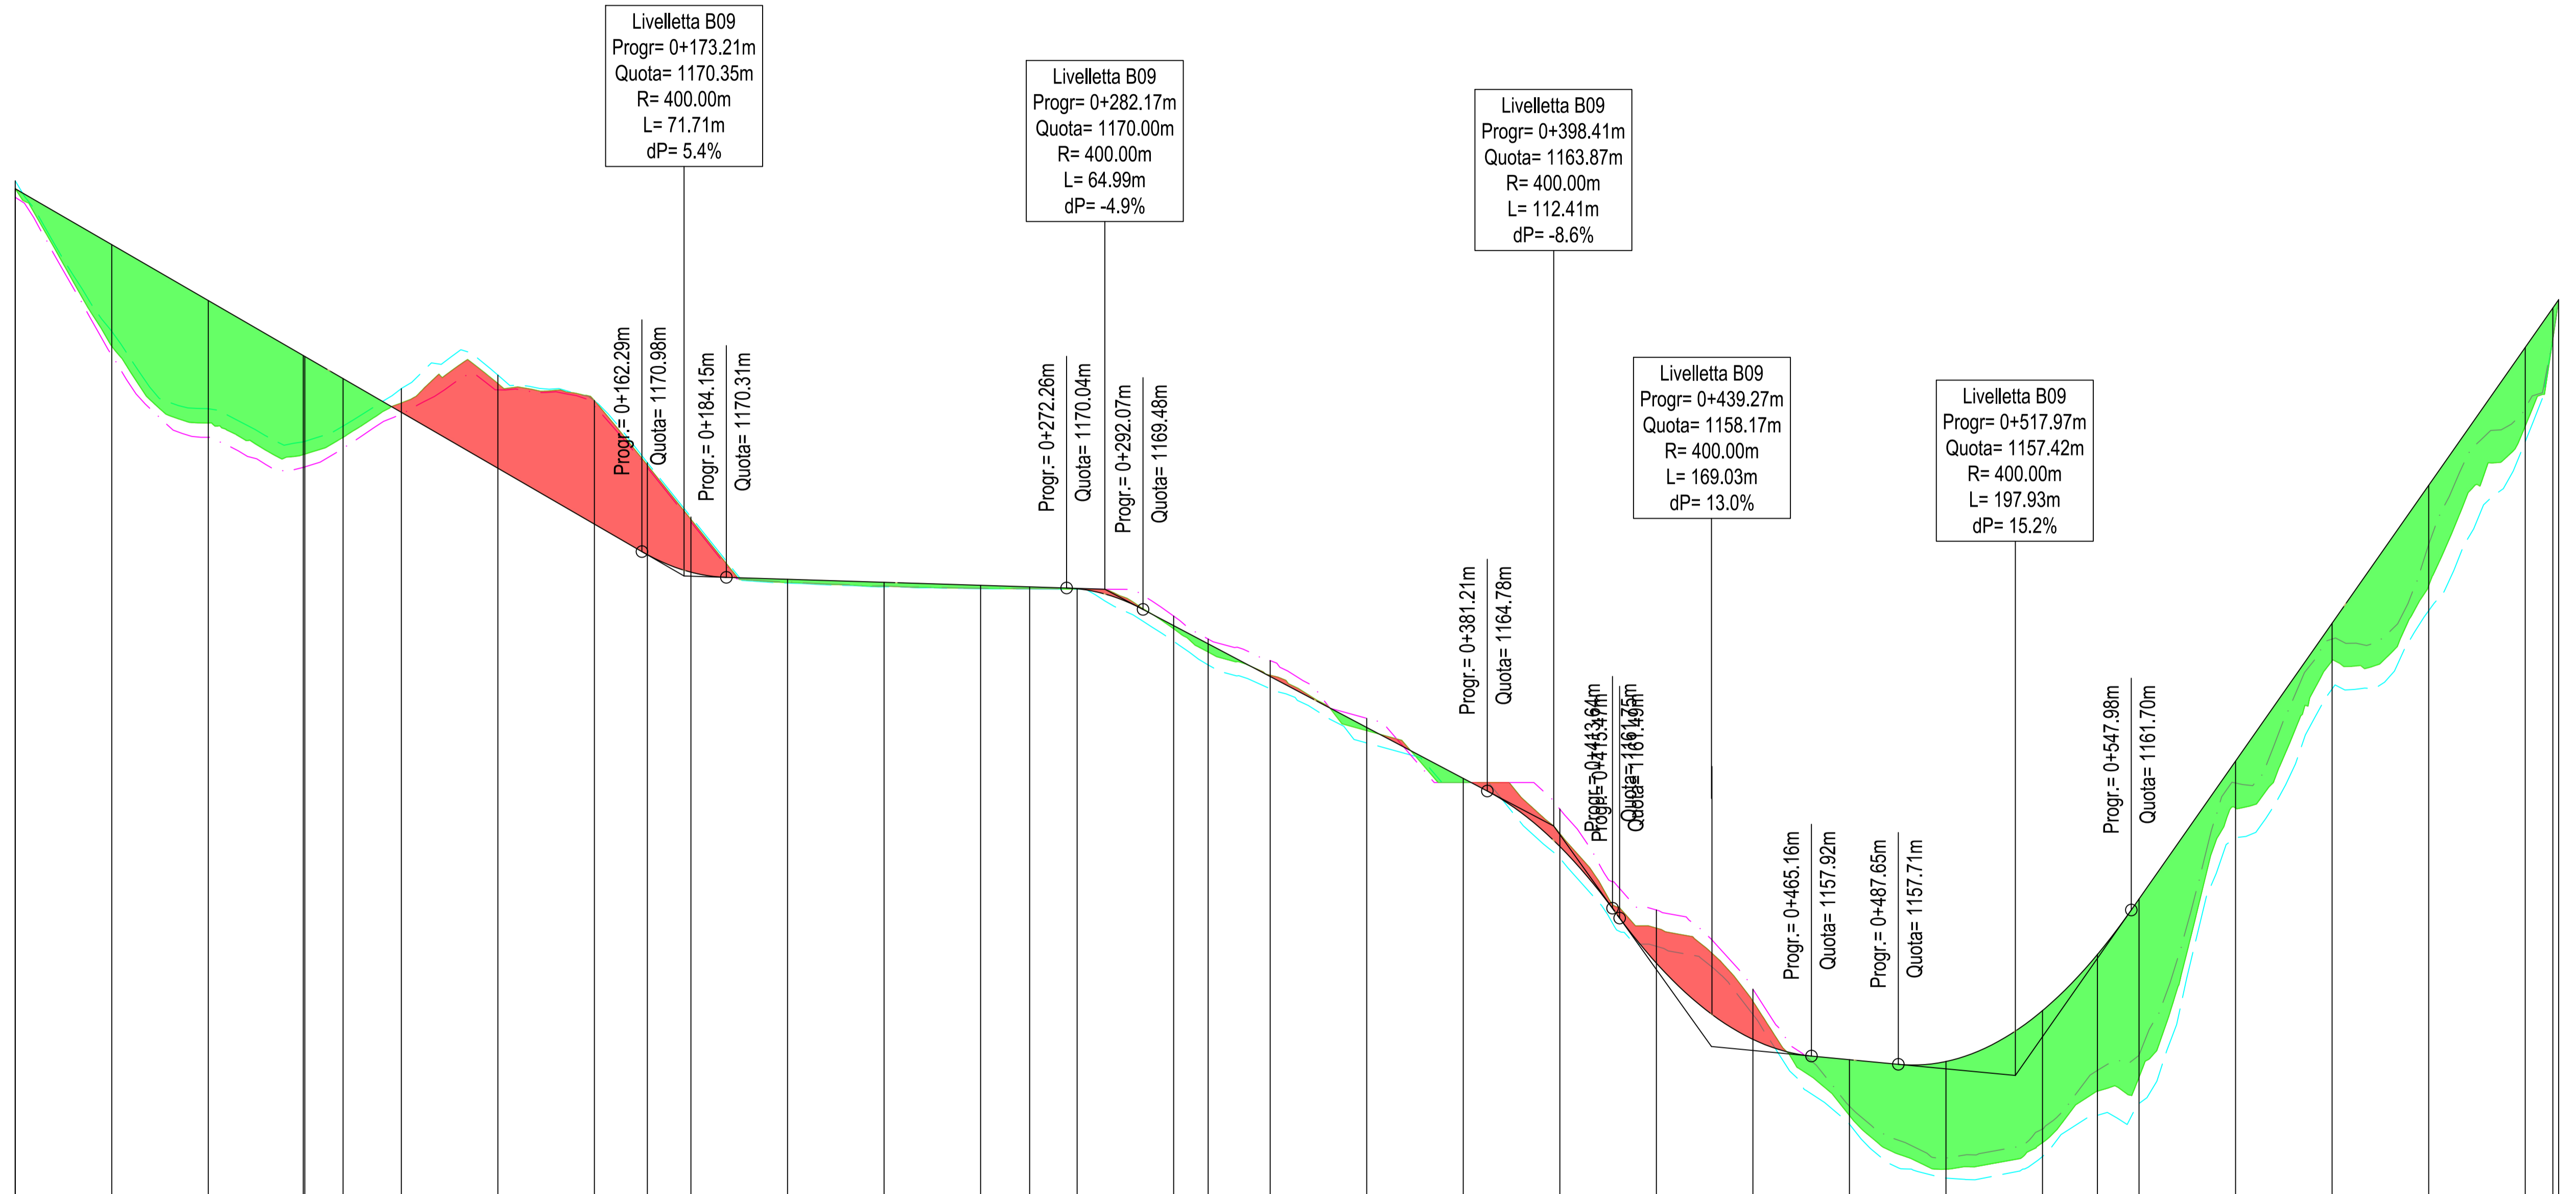

| | | | | | | | | | | | | | | | | |
|------------------------|--------------------|----------------------|----------------------|----------------------|----------------------|----------------------|----------------------|----------------------|----------------------|-----------------------|-----------------------|-----------------------|-----------------------|-----------------------|-----------------------|----|
| NUMERO SEZIONE | 1 (4) | 2 (5) | 3 (6) | 4 (7) | 5 (8) | 6 (9) | 7 | 8 | 9 | 10 | 11 | 12 | 13 | 14 | 15 | |

REGIONE BASILICATA
 PROVINCIA DI POTENZA
 Comuni di :
 Castelgrande - Muro Lucano - Rapone - San Fele
 LOCALITA' "Toppo Macchia"

PROGETTO DEFINITIVO PER LA REALIZZAZIONE DI UN IMPIANTO DI
 PRODUZIONE DI ENERGIA ELETTRICA DA FONTE EOLICA E RELATIVE
 OPERE DI CONNESSIONE - 16 AEROGENERATORI (potenza totale 88.2 MW)

Sezione A :
 PROGETTO DEFINITIVO DELL'IMPIANTO, DELLE OPERE CONNESSE E DELLE INFRASTRUTTURE INDISPENSABILI

Titolo elaborato:
A.16a.14.9 - PROFILI LONGITUDINALI TRATTO 9

N. Elaborato: **A.16a.14.9** Scala: **1000/100**

Proponente
MIA WIND Srl
 Via della Tecnica, 18 - 85100 - Potenza (PZ)

Progettazione
TENPROJECT
 sede legale e operativa
 San Giorgio Del Sanno (BN) via de Gasperi 61
 sede operativa
 Lucera (FG) S.S.17 loc. Vaccarella snc c/o Villaggio Don Bosco
 P.IVA.01409940623
 Azienda con sistema gestione qualità Certificato N. 50 100 11873

Amministratore Unico
 Donato Macchia

Progettista
Dot. Ing. Nicola Forte

| | | | | | |
|--------------------|---------------|------------------|--------------|-------------------|----------------|
| DD | NOVEMBRE 2018 | GAS | PM | Nº | RICHIESTA A.U. |
| Rev. | Data | Elaborazione | Approvazione | Emissione | DESCRIZIONE |
| Nome file sorgente | | Nome file stampa | | Formato di stampa | |