


Profilo: Tracciato B10
 Scala : 1000:100
 Q.Rif. : 1090.00

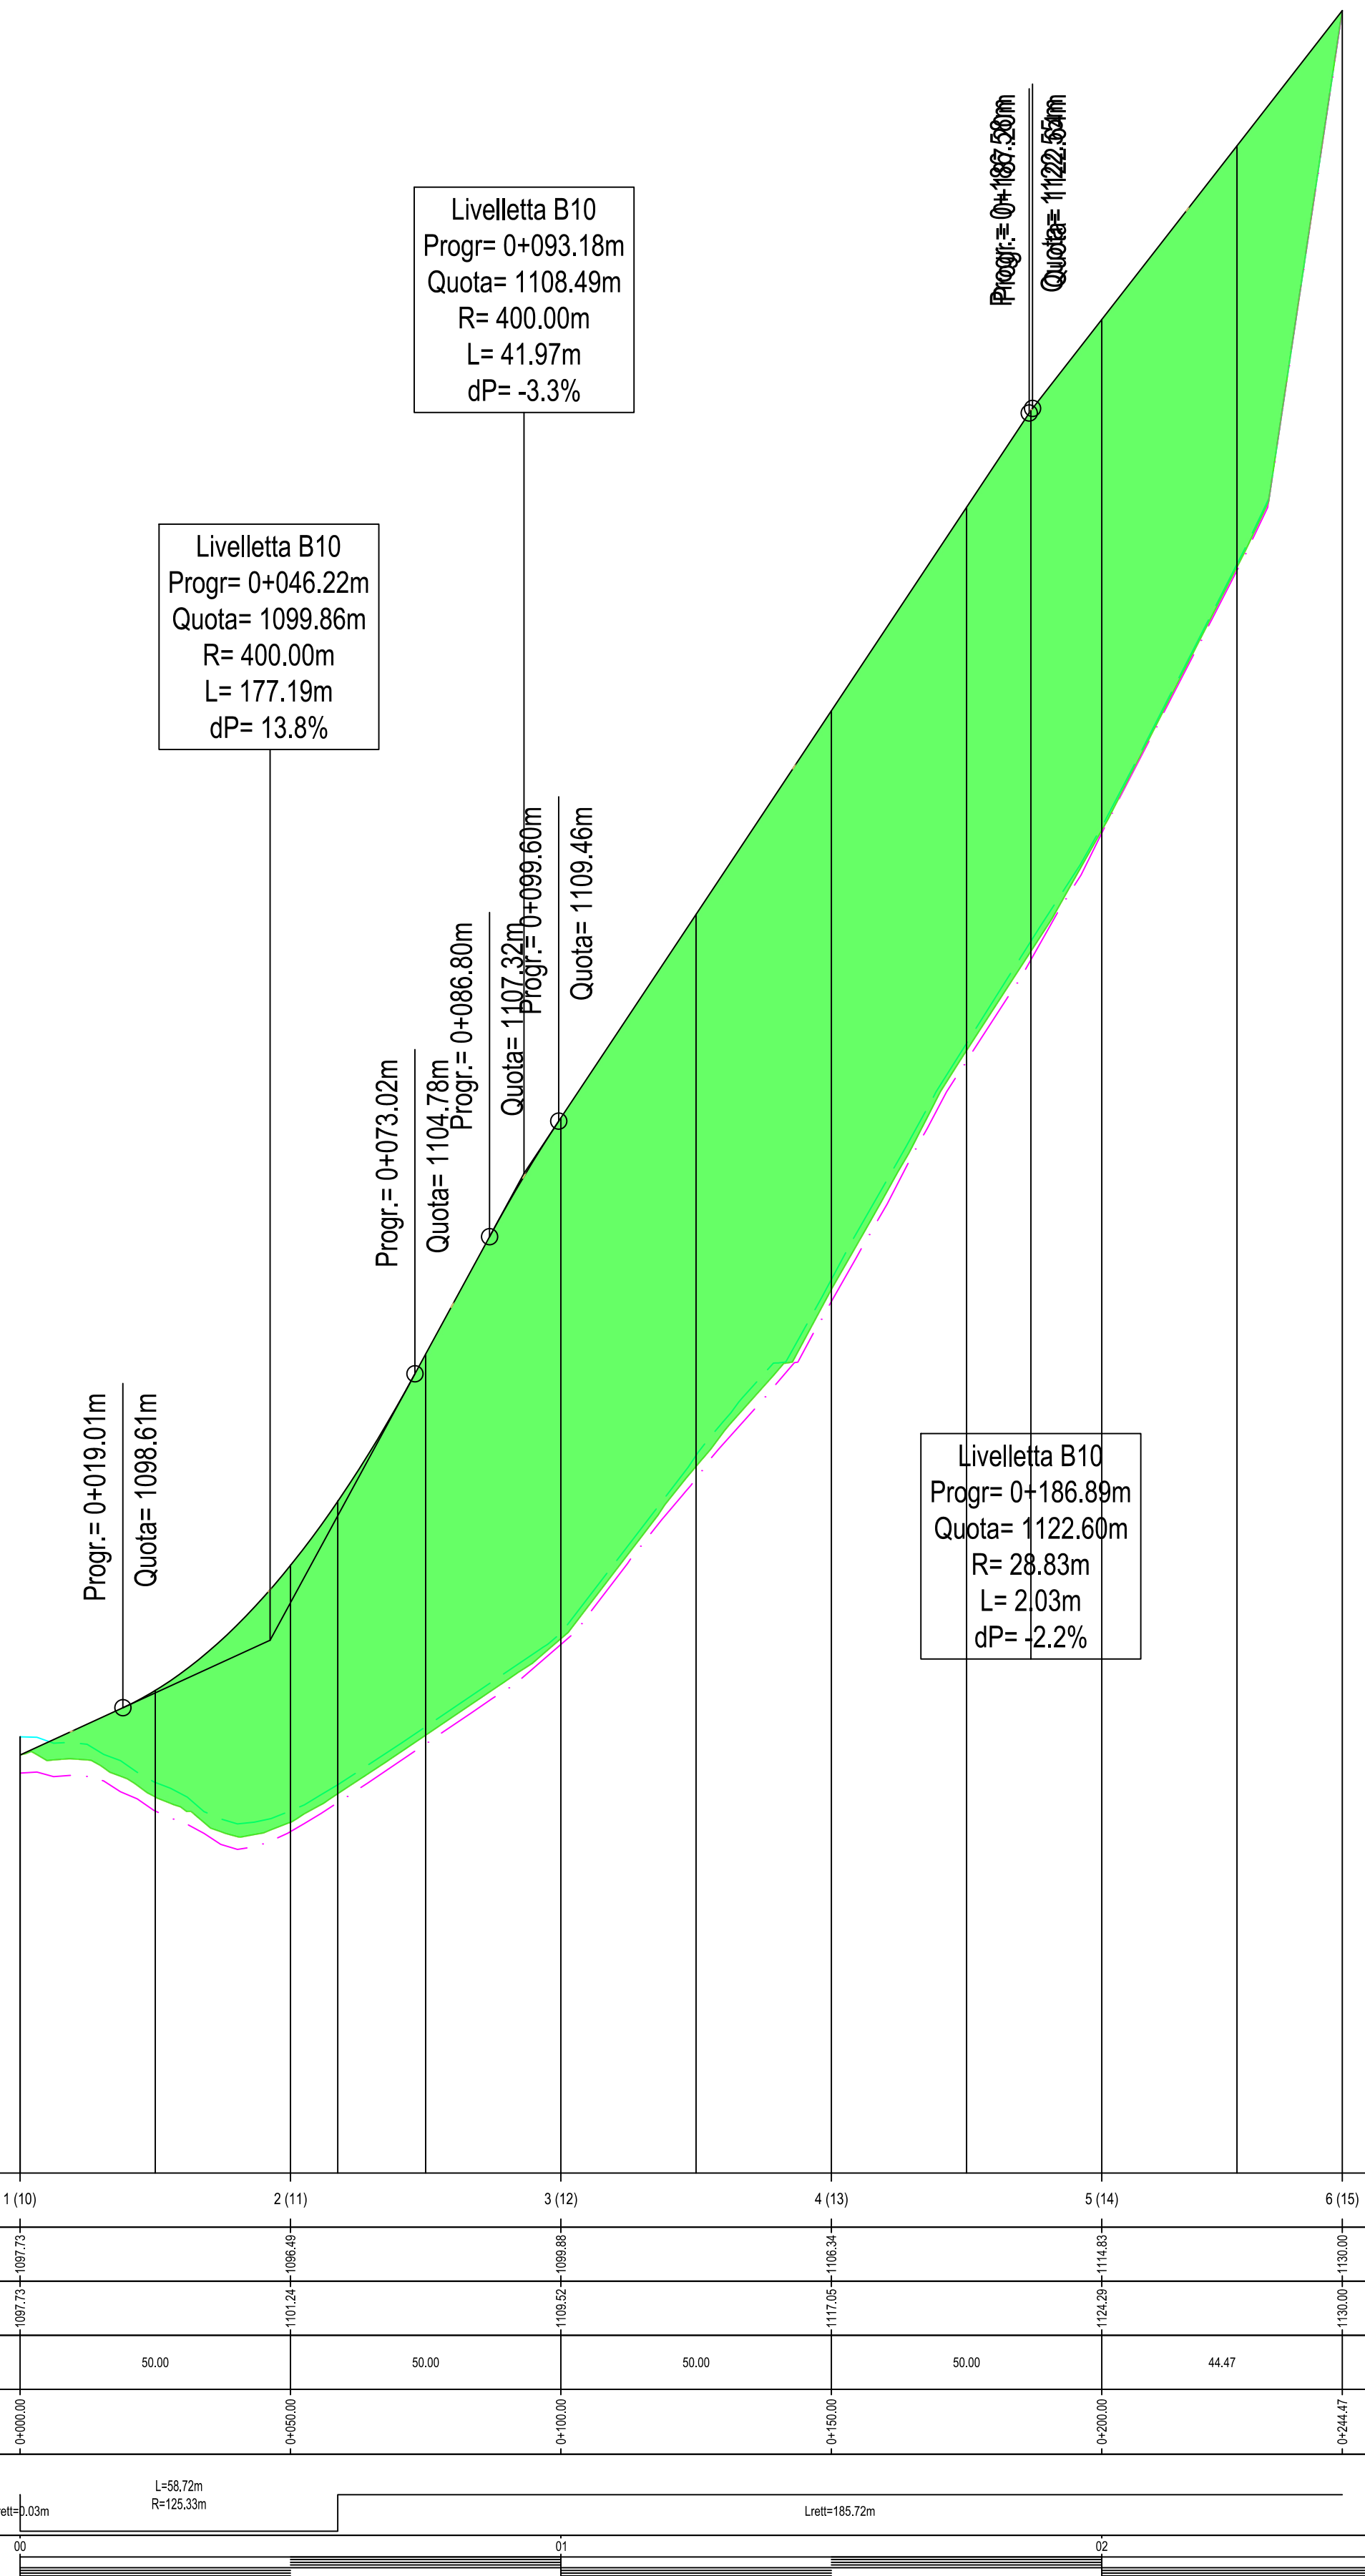

Livelletta B10
 Progr= 0+093.18m
 Quota= 1108.49m
 R= 400.00m
 L= 41.97m
 dP= -3.3%

Livelletta B10
 Progr= 0+046.22m
 Quota= 1099.86m
 R= 400.00m
 L= 177.19m
 dP= 13.8%

Livelletta B10
 Progr= 0+186.89m
 Quota= 1122.60m
 R= 28.83m
 L= 2.03m
 dP= -2.2%

NUMERO SEZIONE	1 (10)	2 (11)	3 (12)	4 (13)	5 (14)	6 (15)
QUOTE TERRENO	1087.75	1102.24	1105.52	1117.05	1124.83	1130.00
QUOTE PROGETTO	1087.75	1102.24	1105.52	1117.05	1124.83	1130.00
DISTANZE PARZIALI		50.00	50.00	50.00	50.00	44.47
DISTANZE PROGRESSIVE	0+000.00	0+050.00	0+100.00	0+150.00	0+200.00	0+244.47
ANDAMENTO PLANIMETRICO	L=10.03m, L=58.72m, R=125.33m, L=185.72m					
ETTOMETRICHE	00 01 02 03					

REGIONE BASILICATA
 PROVINCIA DI POTENZA
 Comuni di :
 Castelgrande - Muro Lucano - Rapone - San Fele
 LOCALITA' "Toppo Macchia"

PROGETTO DEFINITIVO PER LA REALIZZAZIONE DI UN IMPIANTO DI PRODUZIONE DI ENERGIA ELETTRICA DA FONTE EOLICA E RELATIVE OPERE DI CONNESSIONE - 16 AEROGENERATORI (potenza totale 88,2 MW)


Sezione A :
 PROGETTO DEFINITIVO DELL'IMPIANTO, DELLE OPERE CONNESSE E DELLE INFRASTRUTTURE INDISPENSABILI

Titolo elaborato:
A.16a.14.10 - PROFILI LONGITUDINALI TRATTO 10

N. Elaborato: **A.16a.14.10** Scala: **1000/100**

Proponente
MIA WIND Srl
 Via della Tecnica, 18 - 85100 - Potenza (PZ)
 Amministratore Unico
 Donato Macchia

Progettazione
TENPROJECT
 sede legale e operativa
 San Giorgio Del Sannio (BN) via de Gasperi 61
 sede operativa
 Lucera (FG) S.S. 17 loc. Vaccarella snc c/o Villaggio Don Bosco
 P.IVA 01465940623
 Azienda con sistema gestione qualità Certificato N. 50 100 11873
 Progettista
Dott. Ing. Nicola Forte

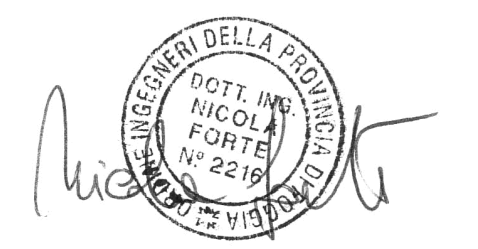

00	NOVEMBRE 2016	GAS	PM	NF	RICHIESTA A.U.
Rev.	Data	Elaborazione	Approvazione	Emissione	DESCRIZIONE
Nome File sorgente: [G:\AGB01\3.PD.A.16a.14.10.dwg] Nome file stampa: [G:\AGB01\3.PD.A.16a.14.10.pdf] Formato di stampa: [594x1150]					