


LEGENDA INTERFERENZE

Codice	Linea	Descrizione
ACQ	— H2O — H2O — H2O — H2O —	LINEA ACQUEDOTTO COMUNALE
EBT	— Ene H — Ene H — Ene H —	LINEA ELETTRICA B.T. 380V AEREA
EBT	— Ene H — Ene H — Ene H —	LINEA ELETTRICA B.T. 380V INTERRATA
EMT	— Ene M — Ene M — Ene M —	LINEA ELETTRICA M.T. 15KV AEREA
EMT	— Ene M — Ene M — Ene M —	LINEA ELETTRICA M.T. 15KV INTERRATA
EAT	— Ene A — Ene A — Ene A —	LINEA ELETTRICA A.T. AEREA
LIT-FIB	— F.o. — F.o. — F.o. — F.o. —	LINEA FIBRE OTTICHE
FOG	— F.g. — F.g. — F.g. — F.g. —	LINEA FOGNATURA
GAS	— G.A.S. — G.A.S. — G.A.S. —	LINEA GASDOTTO
SNA	— S.N.A. — S.N.A. — S.N.A. —	LINEA GASDOTTO SNAM
ILL	— I.L.L. — I.L.L. — I.L.L. —	LINEA ILLUMINAZIONE PUBBLICA
IRR	— I.R.R. — I.R.R. — I.R.R. —	LINEA IRRIGAZIONE
TEL	— T.E.L. — T.E.L. — T.E.L. —	LINEA TELECOM AEREA
TEL	— T.E.L. — T.E.L. — T.E.L. —	LINEA TELECOM INTERRATA
TEL	— T.E.L. — T.E.L. — T.E.L. —	LINEA TELECOM INTERRATA

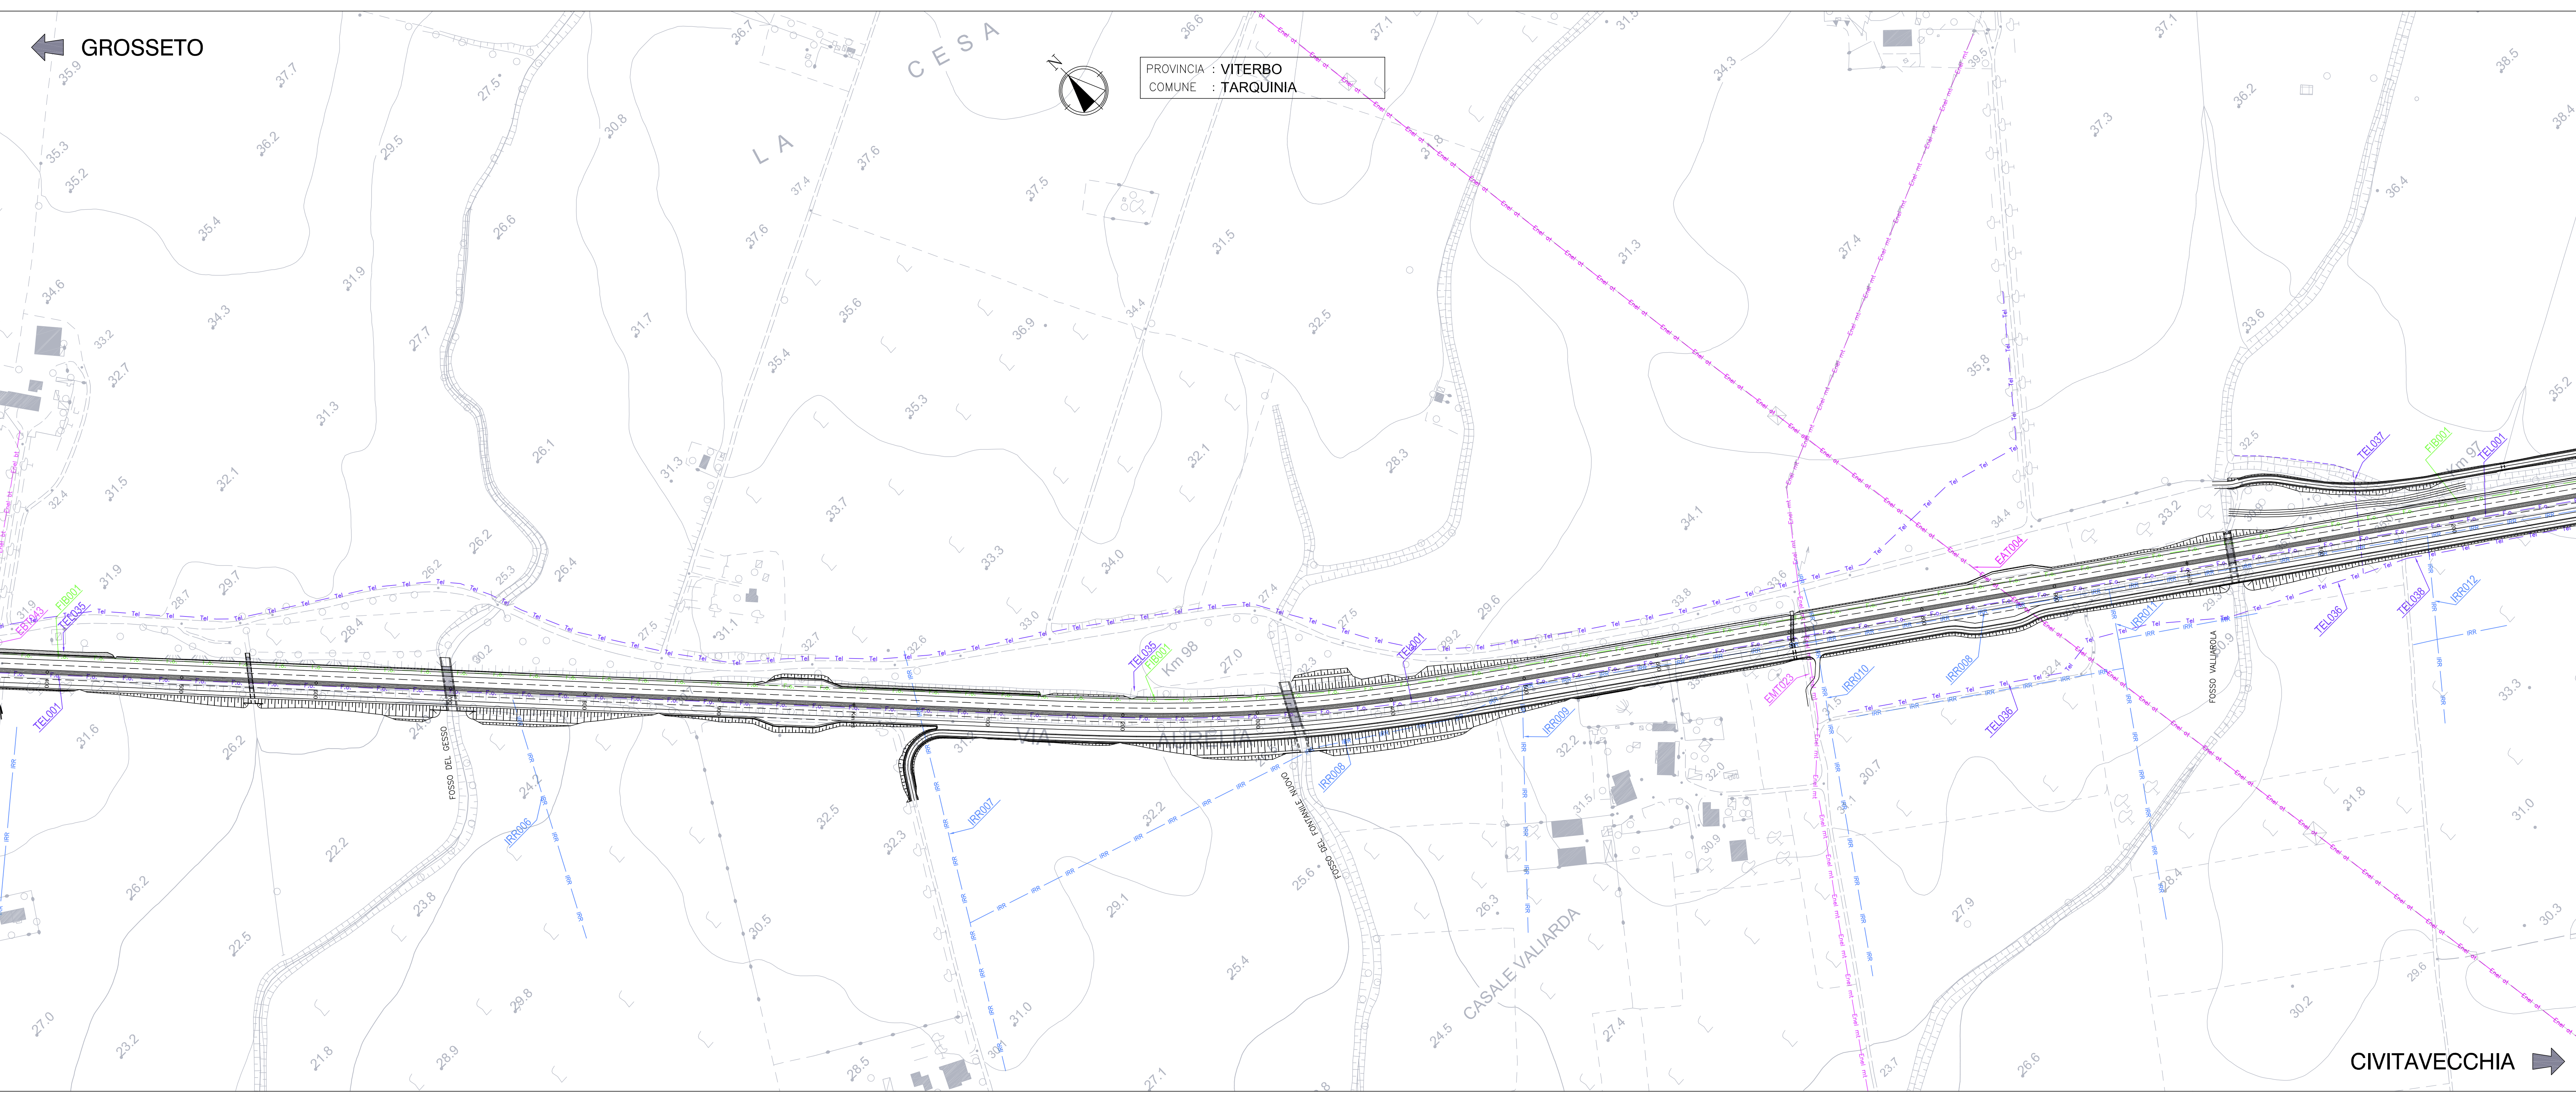

SAT Società Autostrada Tirrenica p.A.
GRUPPO AUTOSTRADE PER L'ITALIA S.p.A.

AUTOSTRADA (A12) : ROSIGNANO – CIVITAVECCHIA
LOTTO 6B
TRATTO: PESCIA ROMANA – TARQUINIA
PROGETTO DEFINITIVO
INFRASTRUTTURA STRATEGICA DI PREMINENTE INTERESSE NAZIONALE LE CUI PROCEDURE DI APPROVAZIONE SONO REGOLATE DALL' ART. 161 DEL D.L.GS. 163/2006

SOMME A DISPOSIZIONE
INTERFERENZE
Planimetria interferenze
Tav. 7/13

IL RESPONSABILE PROGETTAZIONE SPECIALISTICA P.L. Fabio Carotari Dir. Per. Ind. di Corso N.1087 RESPONSABILE UFFICIO ESC	IL RESPONSABILE INTEGRAZIONE PROIEZIONE SPECIALISTICA Ing. Maurizio Torralba Dir. Progett. Milano N. 16403 COORDINATORE GENERALE APS	IL DIRETTORE TECNICO Ing. Maurizio Torralba Dir. Progett. Milano N. 16403 RESPONSABILE DIREZIONE SVILUPPO INFRASTRUTTURE
DIRETTORE ELABORAZIONE codice contratto: 12121602 	FILE A PREPARAZIONE ESC106	DATA: FEBBRAIO 2011 REVISIONE: 0012
spea ingegneria europea		COORDINATORE GENERALE P.L. Fabio Carotari Dir. Per. Ind. di Corso N.1087
RESPONSABILE DI CONSEGNA Arch. Mario Casati Dir. Arch. Venezia N. 1284 COORDINATORE OPERATIVO DI PROGETTO	VISTO DEL COMMITTENTE SAT	VISTO DEL CONCESSIONARIO