



LIVELLETTA

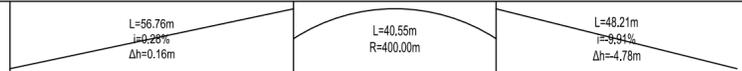

Profilo: Tracciato B13  
Scala : 1000:100  
Q.Rif. : 1190.00

Livellotta B13  
Progr= 0+077.08m  
Quota= 1200.78m  
R= 400.00m  
L= 133.05m  
dP= -10.1%

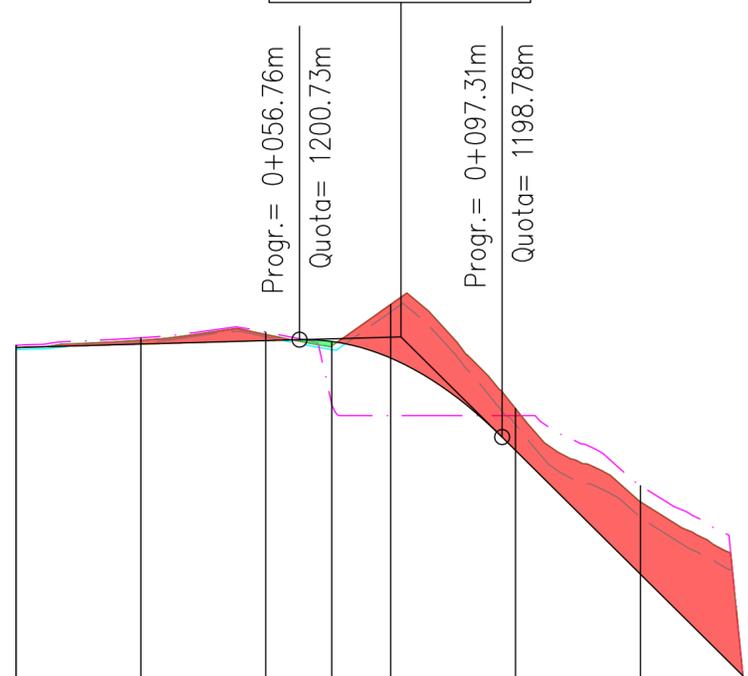

NUMERO SEZIONE	1	2	3	4
QUOTE TERRENO	1200.57	1200.83	1196.35	1194.00
QUOTE PROGETTO	1200.57	1200.71	1196.51	1194.00
DISTANZE PARZIALI		50.00	50.00	45.52
DISTANZE PROGRESSIVE	0+000.00	0+050.00	0+100.00	0+145.52
ANDAMENTO PLANIMETRICO	Lrett=0.04m	L=63.16m R=92.50m	Lrett=82.32m	
ETTOMETRICHE	00		01	02

REGIONE BASILICATA  
PROVINCIA DI POTENZA  
Comuni di :  
Castelgrande - Muro Lucano - Rapone - San Fele  
LOCALITA' "Toppo Macchia"

PROGETTO DEFINITIVO PER LA REALIZZAZIONE DI UN IMPIANTO DI PRODUZIONE DI ENERGIA ELETTRICA DA FONTE EOLICA E RELATIVE OPERE DI CONNESSIONE - 16 AEROGENERATORI (potenza totale 88,2 MW)

Sezione A :  
PROGETTO DEFINITIVO DELL'IMPIANTO, DELLE OPERE CONNESSE E DELLE INFRASTRUTTURE INDISPENSABILI

Titolo elaborato:  
**A.16a.14.13 - PROFILI LONGITUDINALI TRATTO 13**

N. Elaborato: **A.16a.14.13**

Scala: **1000/100**

Proponente

**MIA WIND Srl**

Via della Tecnica, 18 - 85100 - Potenza (PZ)

Amministratore Unico  
Donato Macchia

Progettazione



sede legale e operativa  
San Giorgio Del Sannio (BN) via de Gasperi 61  
sede operativa  
Lucera (FG) S.S.17 loc. Vaccarella snc c/o Villaggio Don Bosco  
P.IVA 01465940623  
Azienda con sistema gestione qualità Certificato N. 50 100 11873



Progettista  
**Dott. Ing. Nicola Forte**



00	NOVEMBRE 2018	GAS	PM	NF	RICHIESTA A.U.
Rev.	Data	Elaborazione	Approvazione	Emissione	DESCRIZIONE
Nome File sorgente	GE.AGB01.P3.PD.A.16a.14.13.dwg	Nome file stampa	GE.AGB01.P3.PD.A.16a.14.13.pdf	Formato di stampa	A2