



------------	----------------------	----------------------	----------------------	----------------------	----------------------	----------------------	----------------------	----------------------	----------------------

Profilo: Tracciato B14  
Scala : 1000:100  
Q.Rif. : 1160.00

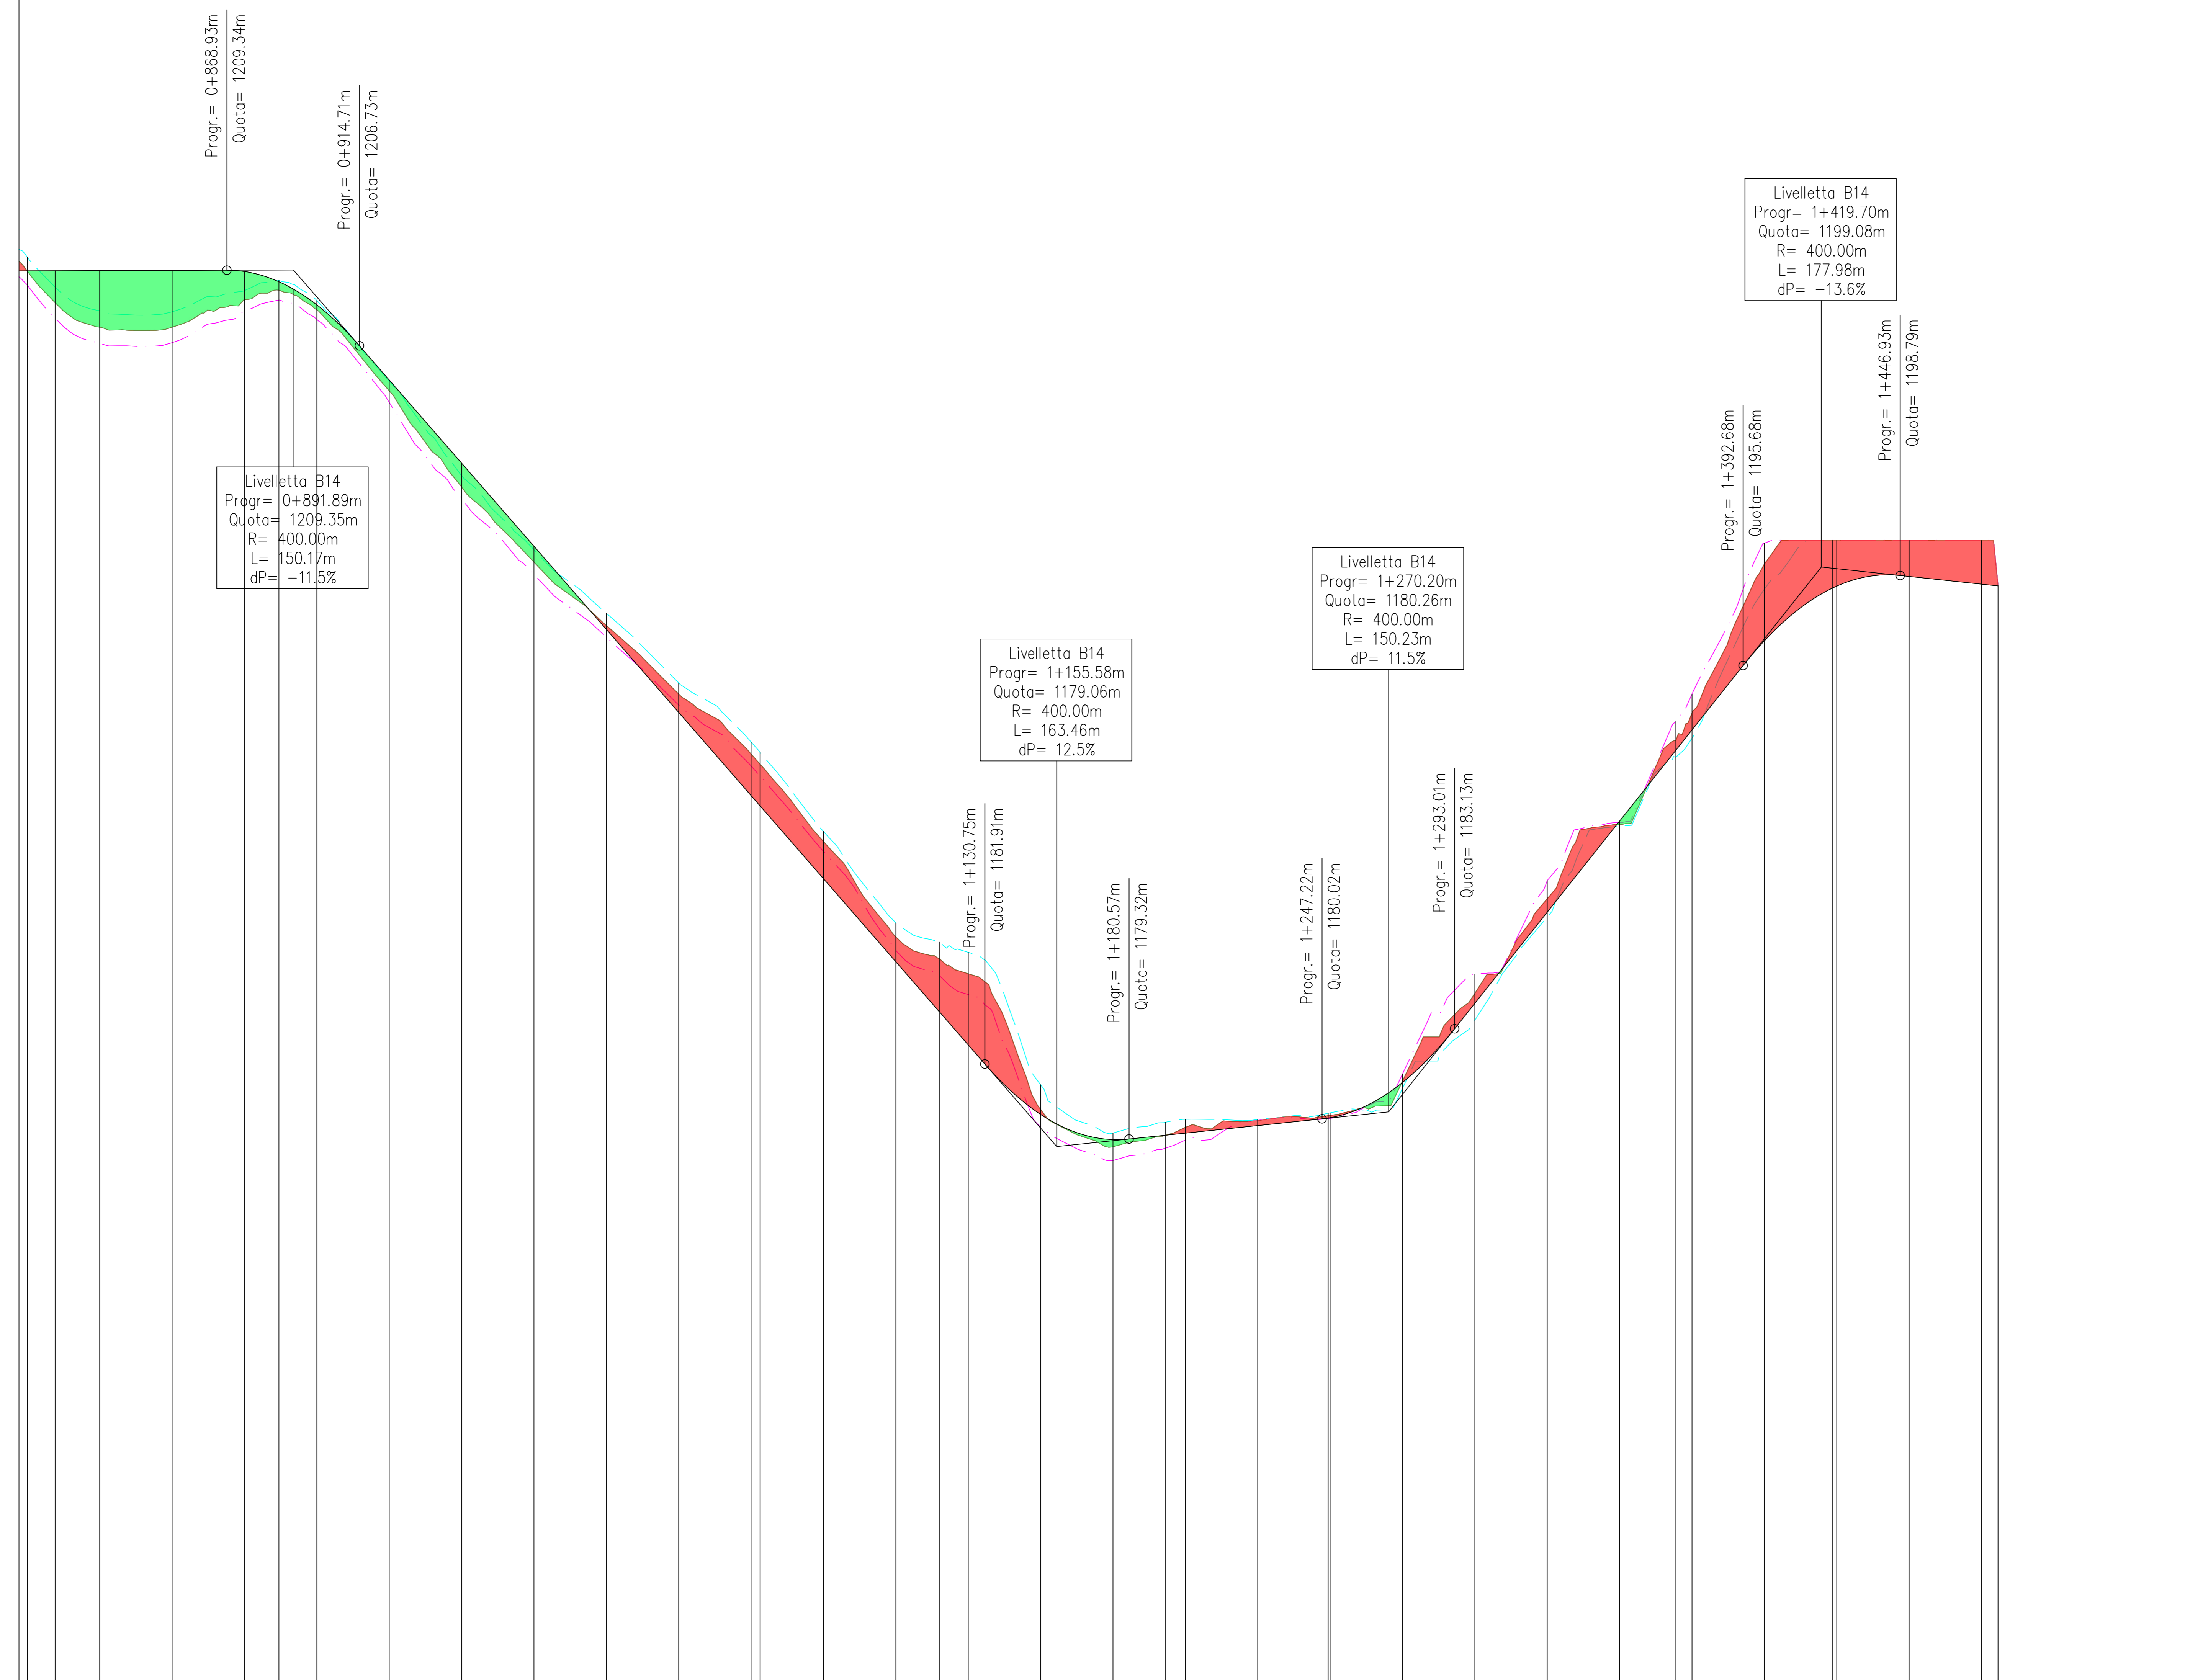


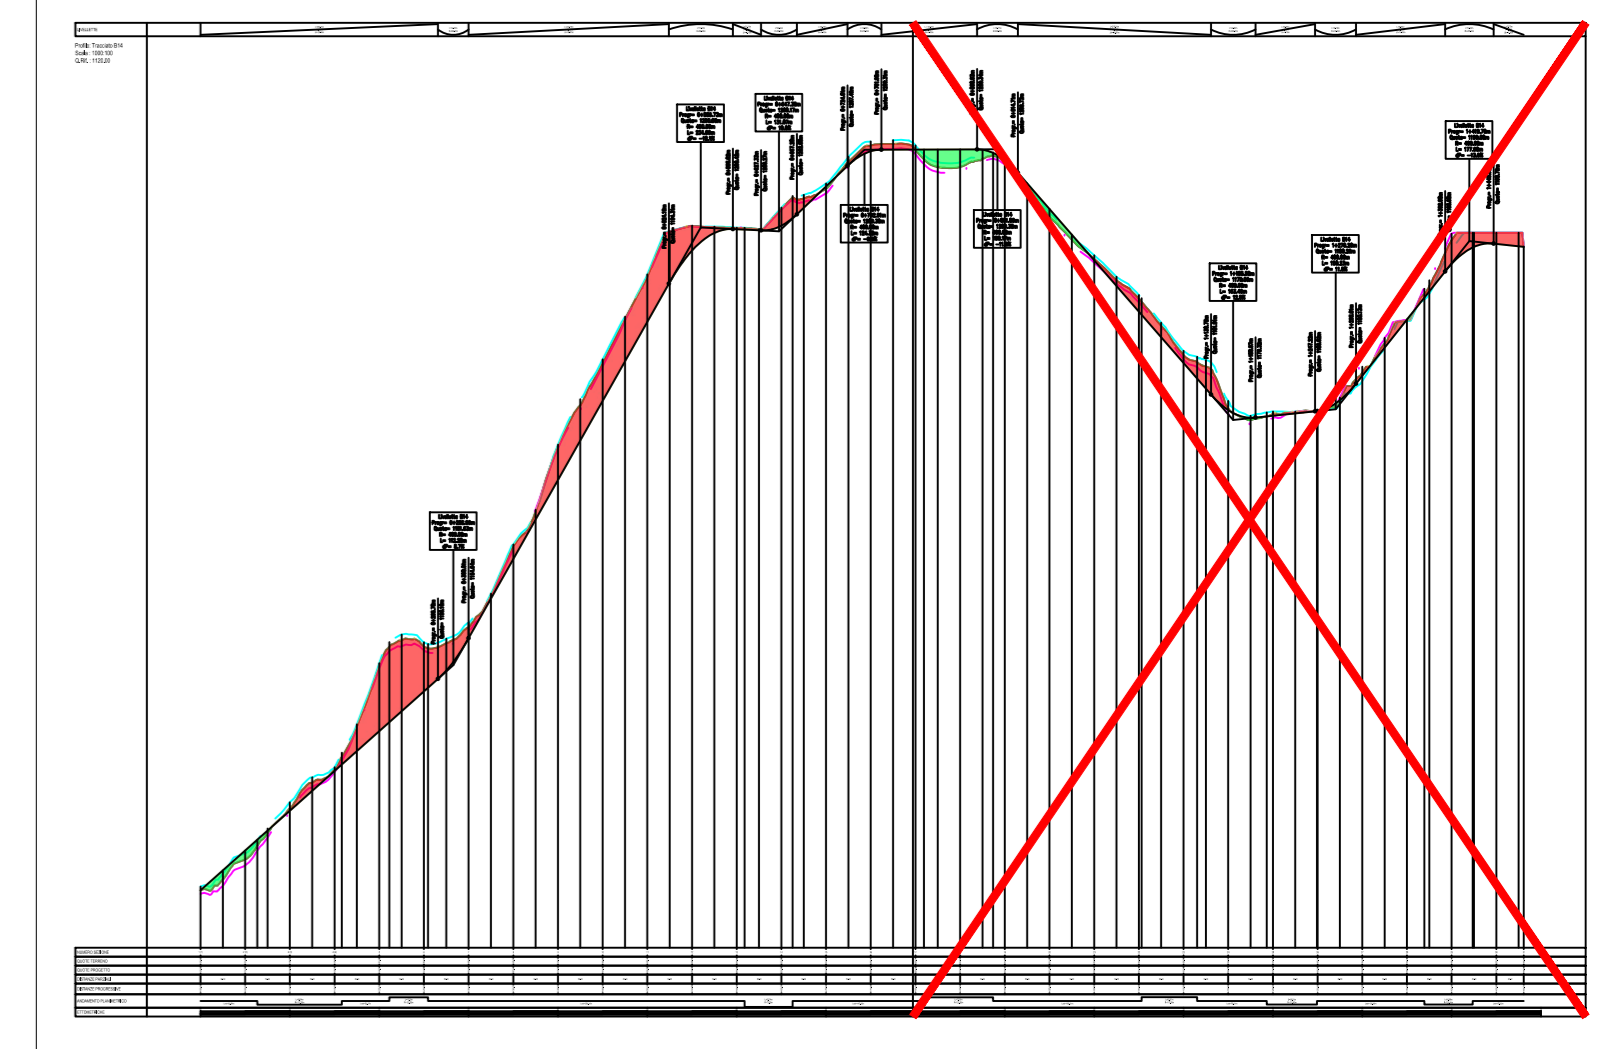

REGIONE BASILICATA  
PROVINCIA DI POTENZA  
Comuni di :  
Castelgrande - Muro Lucano - Rapone - San Fele  
LOCALITA' "Toppo Macchia"

PROGETTO DEFINITIVO PER LA REALIZZAZIONE DI UN IMPIANTO DI PRODUZIONE DI ENERGIA ELETTRICA DA FONTE EOLICA E RELATIVE OPERE DI CONNESSIONE - 16 AEROGENERATORI (potenza totale 88,2 MW)

Sezione A:  
PROGETTO DEFINITIVO DELL'IMPIANTO, DELLE OPERE CONNESSE E DELLE INFRASTRUTTURE INDISPENSABILI

Titolo elaborato:  
**A.16a.14.14.b- PROFILI LONGITUDINALI TRATTO 14**

**A.16a.14.14.b** Scale: **1000/100**

Proponente  
**MIA WIND Srl**  
Via della Tecnica, 18 - 81100 - Potenza (PZ)

Progettazione  
**TENPROJECT**  
Sede legale e operativa  
San Giorgio Del Senessi (BN) via de Gasperi 61  
Sede operativa  
Lucera (FG) S.S. 17 loc. Vaccarella snc c/o Villaggio Don Bosco  
P. IVA 01458490523  
Azienda con sistema gestione qualità Certificato N. 50 150 11873

Amministratore Unico  
Donato Macchia

Progettista  
**Dot. Ing. Nicola Forte**

NOVEMBRE 2018	GAS	PM	RF	RICHIESTA A.L.I.
Data	Elaborazione	Approvazione	Emissione	DESCRIZIONE
Nome File sorgente:  GE AGB01_P3.PDA_16a.14.14.dwg Nome file stampa:  GE AGB01_P3.PDA_16a.14.14.dwg Formato di stampa: A3				