


LIVELLETTE

Profilo: Tracciato B15
 Scala : 1000:100
 Q.Rif. : 1010.00

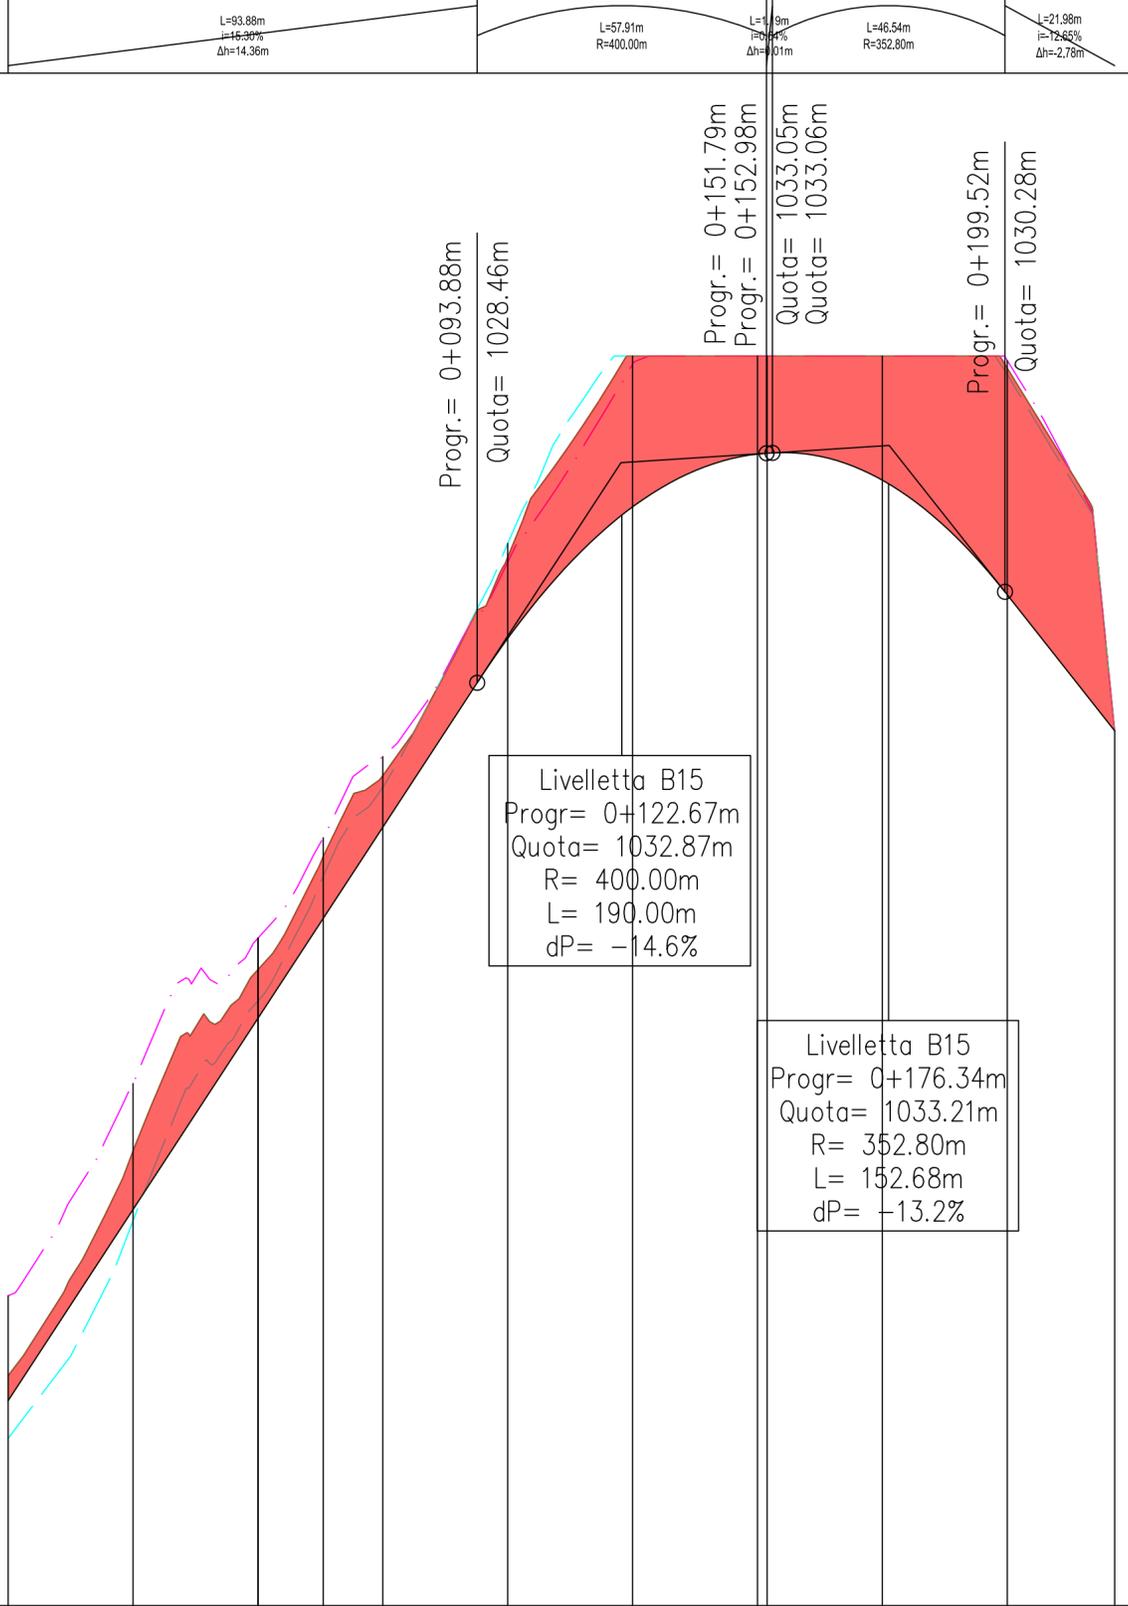

REGIONE BASILICATA
 PROVINCIA DI POTENZA
 Comuni di :
 Castelgrande - Muro Lucano - Rapone - San Fele
 LOCALITA' "Toppo Macchia"

PROGETTO DEFINITIVO PER LA REALIZZAZIONE DI UN IMPIANTO DI PRODUZIONE DI ENERGIA ELETTRICA DA FONTE EOLICA E RELATIVE OPERE DI CONNESSIONE - 16 AEROGENERATORI (potenza totale 88,2 MW)

Sezione A :
 PROGETTO DEFINITIVO DELL'IMPIANTO, DELLE OPERE CONNESSE E DELLE INFRASTRUTTURE INDISPENSABILI

Titolo elaborato:
A.16a.14.15 - PROFILI LONGITUDINALI TRATTO 15

N. Elaborato: **A.16a.14.15** Scala: **1000/100**

Proponente
MIA WIND Srl
 Via della Tecnica, 18 - 85100 - Potenza (PZ)

Amministratore Unico
 Donato Macchia

Progettazione
TENPROJECT
 sede legale e operativa
 San Giorgio Del Sannio (BN) via de Gasperi 61
 sede operativa
 Lucera (FG) S.S.17 loc. Vaccarella snc c/o Villaggio Don Bosco
 P.IVA 01465940623
 Azienda con sistema gestione qualità Certificato N. 50 100 11873

Progettista
Dott. Ing. Nicola Forte



NUMERO SEZIONE	???	???	???	???	???	???
QUOTE TERRENO	1014.00	1022.72	1030.97	1035.00	1034.76	1027.50
QUOTE PROGETTO	1014.10	1021.75	1029.35	1033.04	1030.25	1027.50
DISTANZE PARZIALI	???	???	???	???	???	???
DISTANZE PROGRESSIVE	0+000.00	0+050.00	0+100.00	0+150.00	0+200.00	0+221.50
ANDAMENTO PLANIMETRICO	L=88.84m R=117.50m Lrett=63.09m Lrett=69.57m					
ETTOMETRICHE	00	01	02			

00	NOVEMBRE 2018	GAS	PM	NF	RICHIESTA A.U.
Rev.	Data	Elaborazione	Approvazione	Emissione	DESCRIZIONE
Nome File sorgente	GE.AGB01.P3.PD.A.16a.14.15.dwg	Nome file stampa	GE.AGB01.P3.PD.A.16a.14.15.pdf	Formato di stampa	A2