


LIVELLETTA		L=117.73m i=1.66% Δh=1.95m
------------	--	----------------------------------

Profilo: Tracciato B15a
Scala : 1000:100
Q.Rif. : 990.00

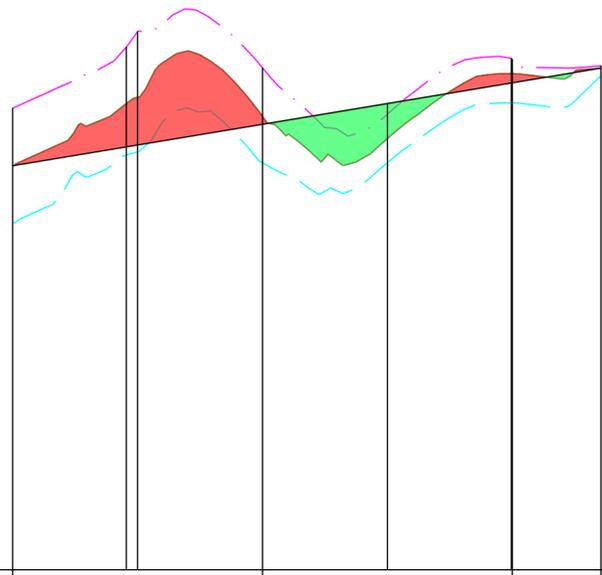

NUMERO SEZIONE	1 (38)	2 (39)	3 (40)	4 (41)
QUOTE TERRENO	998.08	999.07	999.92	1000.04
QUOTE PROGETTO	998.08	998.91	999.74	1000.04
DISTANZE PARZIALI		50.00	50.00	17.73
DISTANZE PROGRESSIVE	0+000.00	0+050.00	0+100.00	0+117.73
ANDAMENTO PLANIMETRICO	L=77.06m R=72.50m Lrett=22.75m Lrett=17.92m			
ETTOMETRICHE	00 01 02			

REGIONE BASILICATA
PROVINCIA DI POTENZA
Comuni di :
Castelgrande - Muro Lucano - Rapone - San Fele
LOCALITA' "Toppo Macchia"

PROGETTO DEFINITIVO PER LA REALIZZAZIONE DI UN IMPIANTO DI PRODUZIONE DI ENERGIA ELETTRICA DA FONTE EOLICA E RELATIVE OPERE DI CONNESSIONE - 16 AEROGENERATORI (potenza totale 88,2 MW)

Sezione A :
PROGETTO DEFINITIVO DELL'IMPIANTO, DELLE OPERE CONNESSE E DELLE INFRASTRUTTURE INDISPENSABILI

Titolo elaborato:
A.16a.14.15a - PROFILI LONGITUDINALI TRATTO 15a

N. Elaborato: **A.16a.14.15a**

Scala: **1000/100**

Proponente

MIA WIND Srl

Via della Tecnica, 18 - 85100 - Potenza (PZ)

Amministratore Unico
Donato Macchia

Progettazione



sede legale e operativa
San Giorgio Del Sannio (BN) via de Gasperi 61
sede operativa
Lucera (FG) S.S.17 loc. Vaccarella snc c/o Villaggio Don Bosco
P.IVA 01465940623
Azienda con sistema gestione qualità Certificato N. 50 100 11873



Progettista
Dott. Ing. Nicola Forte



00	NOVEMBRE 2018	GAS	PM	NF	RICHIESTA A.U.
Rev.	Data	Elaborazione	Approvazione	Emissione	DESCRIZIONE
Nome File sorgente	GE.AGB01.P3.PD.A.16a.14.15a.dwg	Nome file stampa	GE.AGB01.P3.PD.A.16a.14.15a.pdf	Formato di stampa	A2