


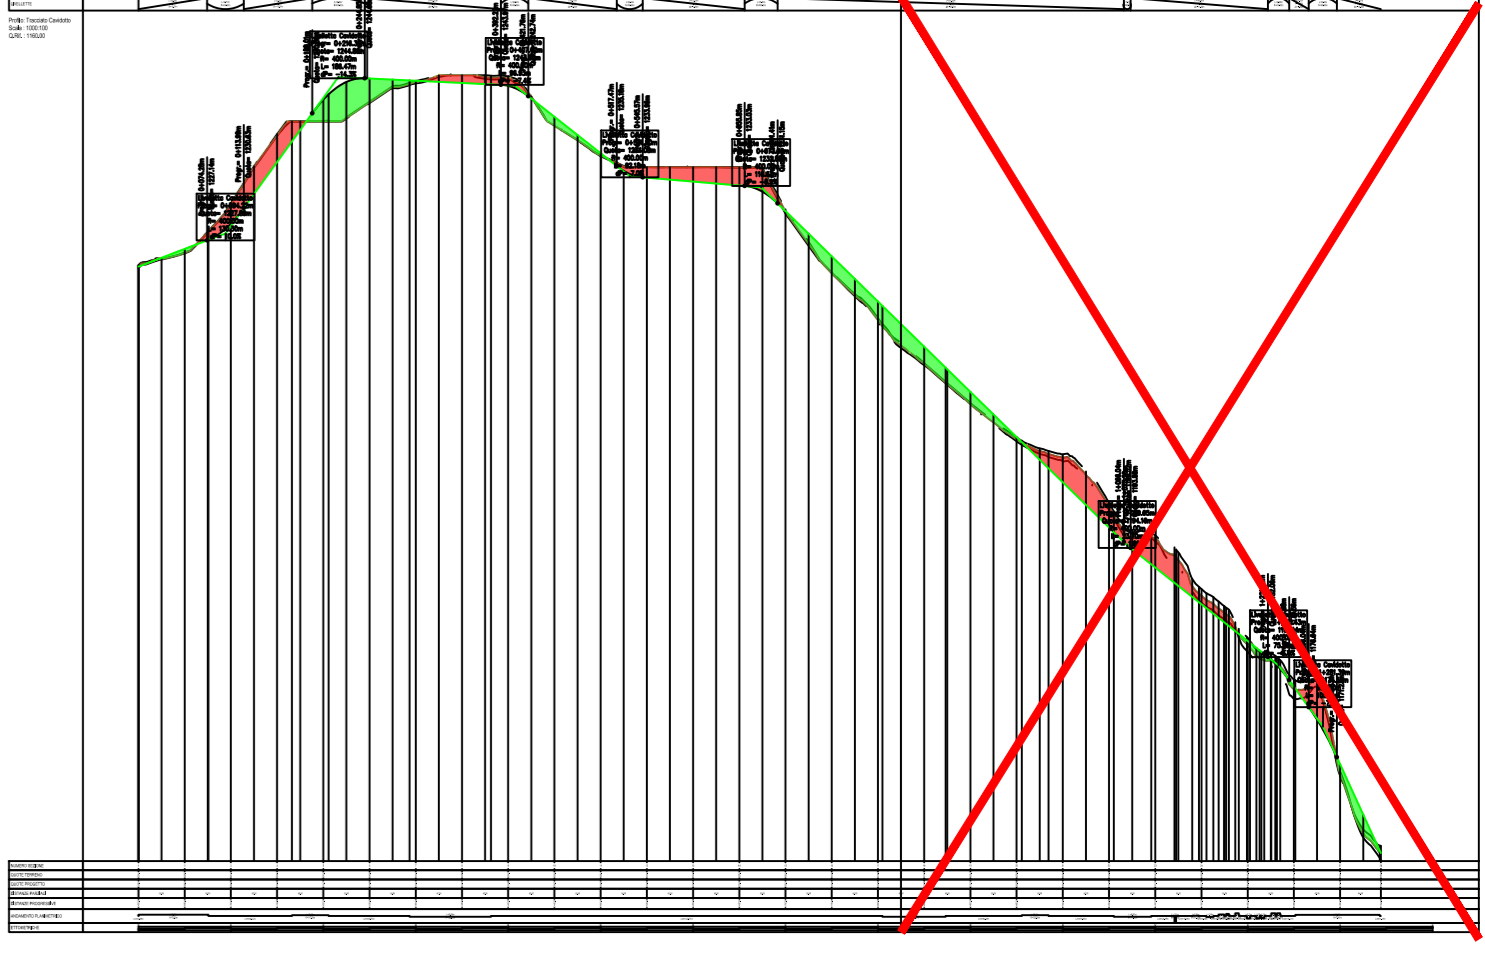

Profilo: Tracciato Cavidotto
 Scala : 1000:100
 Q.Rif. : 1160.00



REGIONE BASILICATA
 PROVINCIA DI POTENZA
 Comuni di :
 Castelgrande - Muro Lucano - Rapone - San Fele
 LOCALITA' "Toppe Macchia"

PROGETTO DEFINITIVO PER LA REALIZZAZIONE DI UN IMPIANTO DI
 PRODUZIONE DI ENERGIA ELETTRICA DA FONTE EOLICA E RELATIVE
 OPERE DI CONNESSIONE - 16 AEROGENERATORI (potenza totale 88,2 MW)

Sezione A:
 PROGETTO DEFINITIVO DELL'IMPIANTO, DELLE OPERE CONNESSE E DELLE INFRASTRUTTURE INDISPENSABILI

Titolo elaborato:
A.16a.14.17.b - PROFILI LONGITUDINALI TRATTO 17

N. Elaboro: **A.16a.14.17.b** Scala: **1000/100**

Proponente
MIA WIND Srl
 Via della Tecnica, 18 - 85100 - Potenza (PZ)
 Amministratore Unico
 Donato Macchia

Progettazione
TENPROJECT
 sede legale e operativa
 San Giorgio Del Sannio (BN) via de' Gaspari 61
 sede operativa
 Loceri (CS) S.S. 17 loc. Vaccarella snc c/o Villaggio Don Bosco
 P.IVA 0165540023
 Azienda con sistema gestione qualità Certificato N. 50 100 11873
 Progettista
Dot. Ing. Nicola Forte

Rev	Data	Elaborazione	Approvazione	Emissione	DESCRIZIONE
00	NOVEMBRE 2018	GIS	PH	NF	RICHIESTA A.U.
		gis	gis	gis	