


Tracciato B05
Sez. 1
Progr.: 0+000.00
Scala: 1:200:200
Q.Rif.: 1140.00

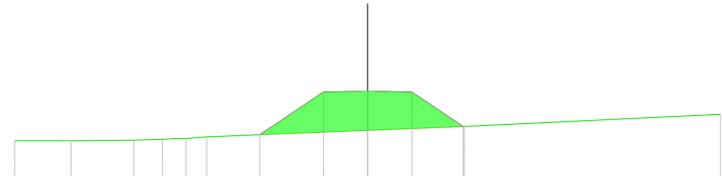

QUOTE TERRENO	1148.21	1148.22	1148.20	1148.28	1148.61	1148.50	1148.47	1148.30	1148.22	1148.54	1148.50	1148.00	1148.00
DISTANZE PARZIALI TERRENO	1.08		4.83	5.69	1.41	0.05	4.27	2.16	3.15	1.38	0.79	3.24	3.37
QUOTE PROGETTO					1146.40	1146.25	1146.30	1146.25	1146.20	1146.20			
DISTANZE PARZIALI PROGETTO					2.50		2.50						
PROGRESSIVE PROGETTO					-0.65	-2.50		2.50	2.50				

Tracciato B05
Sez. 4
Progr.: 0+150.00
Scala: 1:200:200
Q.Rif.: 1130.00




QUOTE TERRENO	1132.24	1132.25	1132.28	1132.30	1132.27	1132.27	1132.24	1132.24	1132.08	1132.08	
DISTANZE PARZIALI TERRENO	3.19	3.57	1.60	0.63	0.72	1.18		4.12	3.50	5.47	14.37
QUOTE PROGETTO							1132.09	1132.00	1132.00	1132.00	
DISTANZE PARZIALI PROGETTO							3.62	2.50	2.50	2.50	
PROGRESSIVE PROGETTO							-4.12	-3.50	2.50	2.50	5.42

Tracciato B05
Sez. 2
Progr.: 0+050.00
Scala: 1:200:200
Q.Rif.: 1130.00




QUOTE TERRENO	1138.39	1138.37	1138.39	1138.40	1138.35	1138.35	1138.34	1138.07	1138.97	1138.90	1138.89	1138.86	1138.79	1138.76	1138.79	1138.80	1138.79	1138.77	1138.74	1138.68	1138.49	1138.35	
DISTANZE PARZIALI TERRENO	0.72	0.54	0.97	0.77	4.59		4.4	4.08	0.67	0.57	0.74	2.64	3.47	2.92	0.62	0.78	0.68	0.78	1.17	2.20	1.18	1.39	1.50
QUOTE PROGETTO						1138.91	1138.86	1138.91	1138.80														
DISTANZE PARZIALI PROGETTO						2.50	2.50	2.50	2.67														
PROGRESSIVE PROGETTO						2.50	2.50	2.50	2.67														

Tracciato B05
Sez. 5
Progr.: 0+200.00
Scala: 1:200:200
Q.Rif.: 1130.00

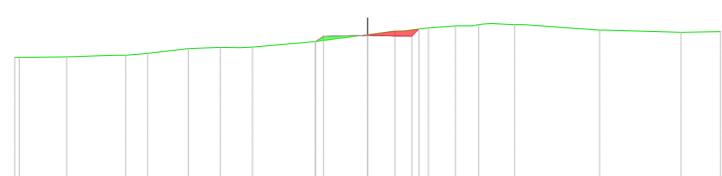



Tracciato B05
Sez. 3
Progr.: 0+100.00
Scala: 1:200:200
Q.Rif.: 1130.00

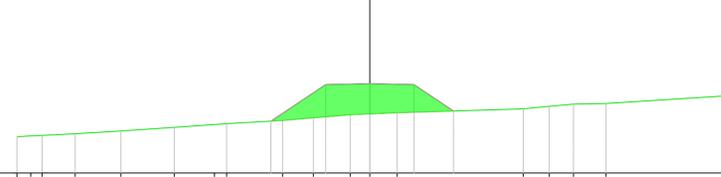

DISTANZE PARZIALI PROGETTO						3.10	2.50	2.50	2.50	2.24													
PROGRESSIVE PROGETTO						-0.60	-2.50		2.50	4.74													

Tracciato B05
Sez. 6
Progr.: 0+250.00
Scala: 1:200:200
Q.Rif.: 1140.00

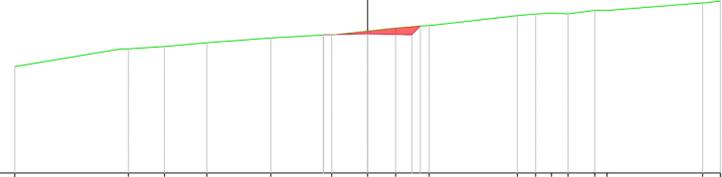


REGIONE BASILICATA
PROVINCIA DI POTENZA
Comuni di :
Castelgrande - Muro Lucano - Rapone - San Fele
LOCALITA' "Toppo Macchia"

PROGETTO DEFINITIVO PER LA REALIZZAZIONE DI UN IMPIANTO DI PRODUZIONE DI ENERGIA ELETTRICA DA FONTE EOLICA E RELATIVE OPERE DI CONNESSIONE - 16 AEROGENERATORI (potenza totale 88,2 MW)

Sezione A :
PROGETTO DEFINITIVO DELL'IMPIANTO, DELLE OPERE CONNESSE E DELLE INFRASTRUTTURE INDISPENSABILI

Titolo elaborato:
A.16a.17.5.a - SEZIONI CONTABILI TRASVERSALI CORRENTI - TRATTO STRADALE 5

N. Elaborato: **A.16a.17.5.a** Scala: **1:200**

Proponente

MIA WIND Srl
Via della Tecnica, 18 - 85100 - Potenza (PZ)

Progettazione
TENPROJECT

sede legale e operativa
San Giorgio Del Sannio (BN) via de Gasperi 61
sede operativa
Lucera (FG) S.S.17 loc. Vaccarella anc c/o Villaggio Don Bosco
P.IVA 01465940623
Azienda con sistema gestione qualità Certificato N. 50 100 11873

Amministratore Unico
Donato Macchia

Progettista
Dot. Ing. Nicola Forte

00	NOVEMBRE 2018	GAS	PM	NF	RICHIESTA A.U.
Rev.	Data	Elaborazione	Approvazione	Emissione	DESCRIZIONE
Nome File sorgente		GE.AGB01.P3.PD.A.16a.14.5.dwg	Nome file stampa	GE.AGB01.P3.PD.A.16a.17.5.a.pdf	Formato di stampa A1