



Tracciato B09
Sez. 13
Progr.: 0+600.00
Scala : 1:200:200
Q.Rif. : 1160.00

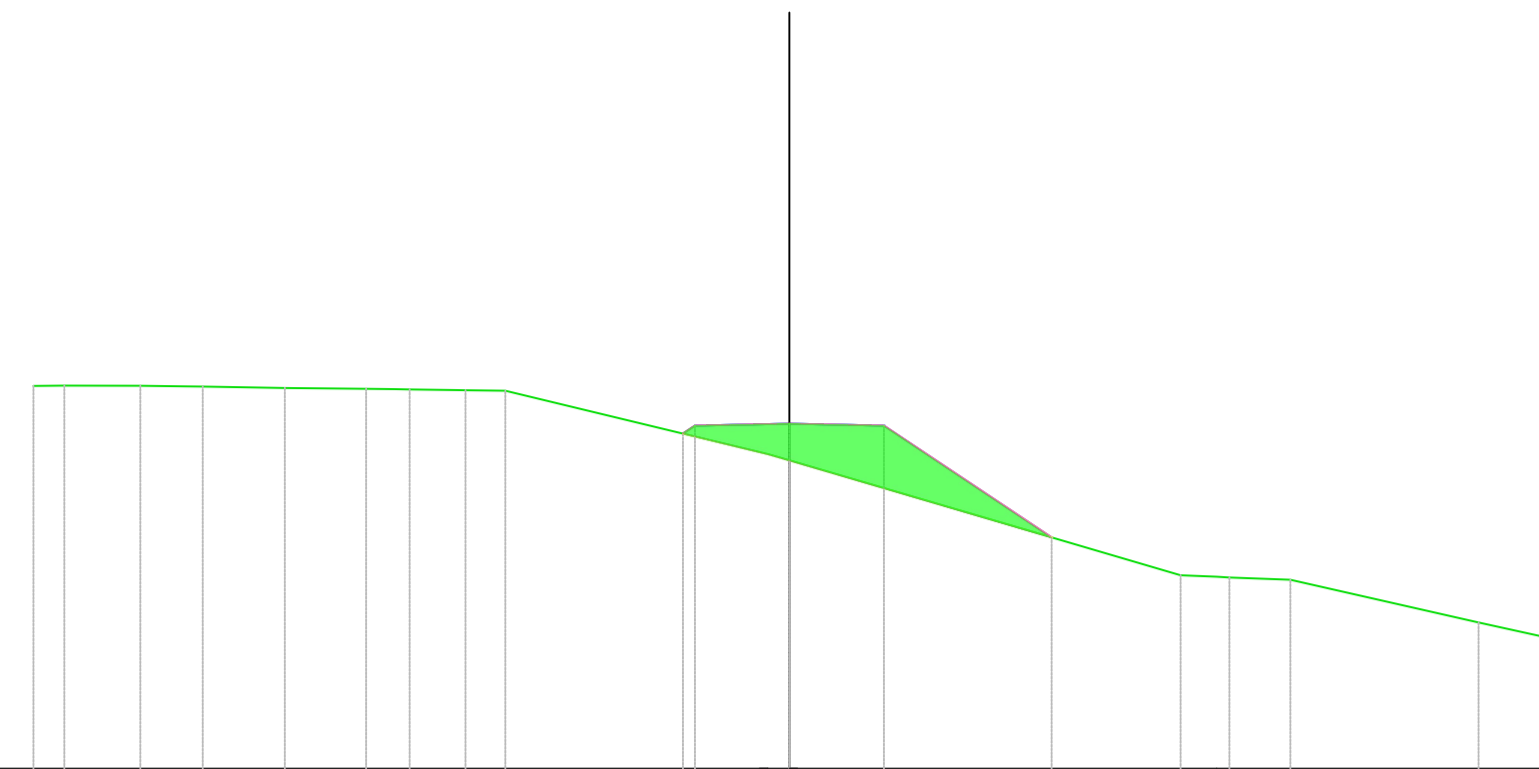


DISTANZE PARZIALI TERRENO	0.81	2.01	1.27	2.11	2.15	0.72	1.25	1.05	6.94	2.87	10.25	0.95	1.81	4.88	1.77										

Tracciato B09
Sez. 15
Progr.: 0+658.66
Scala : 1:200:200
Q.Rif. : 1170.00

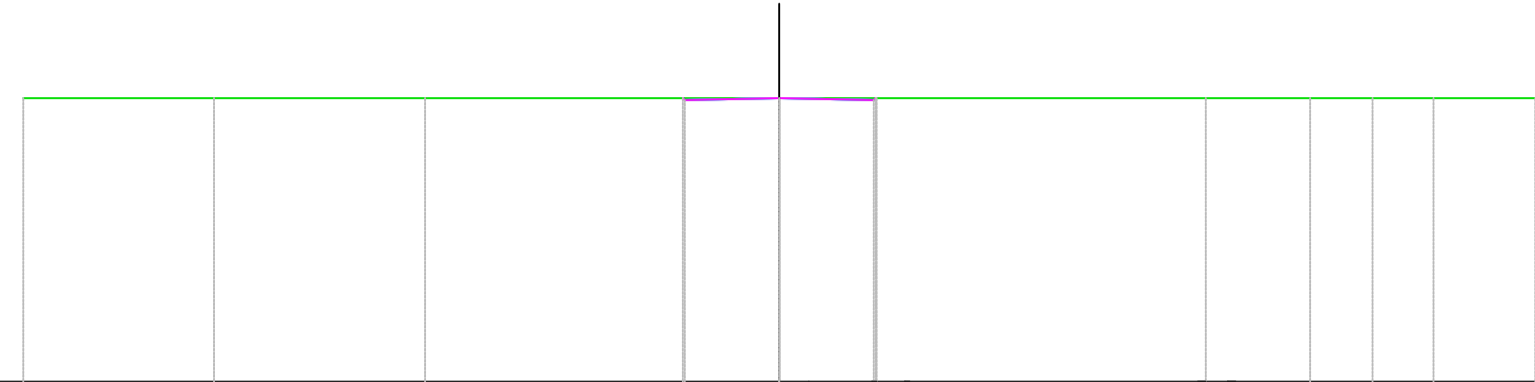

PROGRESSIVE PROGETTO				-2.98	-2.98	

Tracciato B09
Sez. 14
Progr.: 0+650.00
Scala : 1:200:200
Q.Rif. : 1170.00

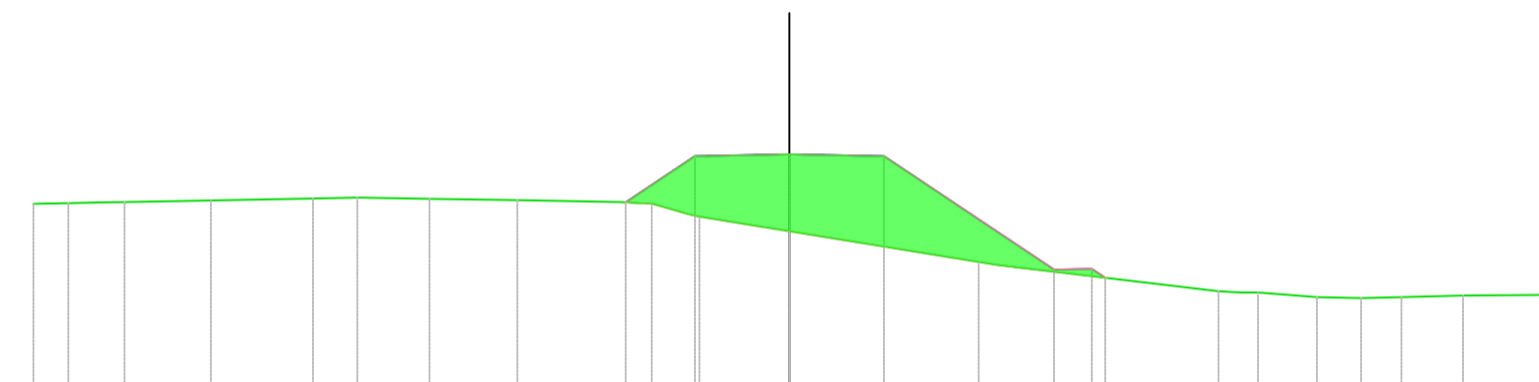

QUOTE TERRENO	1174.00	1174.00	
DISTANZE PARZIALI TERRENO	0.87	1.63	0.86	2.70	1.17	1.91	2.32	2.74	0.82	1.64	2.38	5.00	5.88	1.95	1.17	1.67	1.67	2.78							

Progressiva	Tabella di volume totale						
	Area di sterro	Area di riporto	Vol. sterro	Vol. riporto	Vol. sterro cumuli.	Vol. riporto cumuli.	Vol. netto
0+000.00	0.37	0.24	0.00	0.00	0.00	0.00	0.00
0+050.00	0.00	33.87	9.02	870.50	9.02	870.50	-861.48
0+100.00	1.66	0.00	41.39	850.61	50.41	1721.11	-1670.70
0+150.00	26.30	0.00	701.46	0.00	751.87	1721.11	-969.24
0+200.00	0.00	0.31	657.99	7.71	1409.86	1728.82	-318.96
0+250.00	0.00	0.28	0.00	14.66	1409.86	1743.48	-333.62
0+300.00	0.34	0.69	8.55	23.88	1418.41	1767.35	-348.94
0+350.00	0.32	0.68	16.57	34.07	1434.98	1801.42	-366.45
0+400.00	2.63	0.21	73.76	22.22	1508.74	1823.64	-314.91
0+450.00	6.29	0.00	223.02	5.23	1731.76	1828.87	-97.12
0+500.00	0.00	26.53	157.35	663.24	1889.11	2492.11	-603.00
0+550.00	0.00	79.11	0.00	2664.73	1889.11	5156.84	-3267.73
0+600.00	0.00	8.55	0.00	2298.13	1889.11	7454.97	-5565.86
0+650.00	0.00	17.16	0.00	653.91	1889.11	8108.88	-6219.77
0+658.66	0.00	0.00	0.00	75.23	1889.11	8184.12	-6295.01

REGIONE BASILICATA
PROVINCIA DI POTENZA
Comuni di :
Castelgrande - Muro Lucano - Rapone - San Fele
LOCALITA' "Toppo Macchia"

PROGETTO DEFINITIVO PER LA REALIZZAZIONE DI UN IMPIANTO DI
PRODUZIONE DI ENERGIA ELETTRICA DA FONTE EOLICA E RELATIVE
OPERE DI CONNESSIONE - 16 AEROGENERATORI (potenza totale 88,2 MW)

Sezione A :
PROGETTO DEFINITIVO DELL'IMPIANTO, DELLE OPERE CONNESSE E DELLE INFRASTRUTTURE INDISPENSABILI

Titolo elaborato:
A.16a.17.9.c - SEZIONI CONTABILI TRASVERSALI CORRENTI - TRATTO STRADALE 9

N. Elaborato: **A.16a.17.9.c** Scala: **1:200**

Proponente

MIA WIND Srl

Via della Tecnica, 18 - 85100 - Potenza (PZ)

Amministratore Unico
Donato Macchia

Progettazione



sede legale e operativa
San Giorgio Del Sannio (BN) via de Gasperi 61
sede operativa
Lucera (FG) S.S.17 loc. Vaccarella snc c/o Villaggio Don Bosco
P.VIA 01465940623
Azienda con sistema gestione qualità Certificato N. 50 100 11873



Progettista
Dott. Ing. Nicola Forte



00	NOVEMBRE 2016	GAS	PM	NF	RICHIESTA A.U.
Rev.	Data	sigla	sigla	sigla	DESCRIZIONE
		Elaborazione	Approvazione	Emissione	