



Tracciato Cavidotto
Sez. 7
Progr.: 0+300,00
Scala: 1:200:200
Q.Rif.: 1240,00

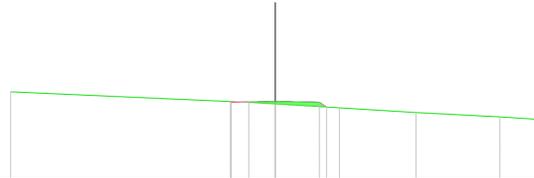


QUOTE TERRENO	1244,45			1244,35	1244,27	1244,22	1244,05	1242,78	1242,53	1242,55
DISTANZE PARZIALI TERRENO		11,59		1,50	0,84	2,79	4,34	4,78	2,17	
QUOTE PROGETTO		1244,40	1244,36	1244,41	1244,35	1244,08				
DISTANZE PARZIALI PROGETTO			2,50	2,50	2,50	2,50				
PROGRESSIVE PROGETTO		-3,54	-2,50	0,00	2,50	2,51				

Tracciato Cavidotto
Sez. 11
Progr.: 0+500,00
Scala: 1:200:200
Q.Rif.: 1230,00

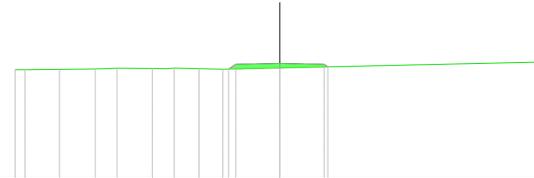


QUOTE TERRENO	1236,20	1236,20	1236,22	1236,28	1236,27	1236,20	1236,11	1236,11	1236,11	1236,11
DISTANZE PARZIALI TERRENO		0,57	1,56	2,02	0,75	2,00	1,41	1,34	3,24	15,00
QUOTE PROGETTO						1236,24	1236,51	1236,56	1236,51	1236,37
DISTANZE PARZIALI PROGETTO						2,50	2,50	2,50	2,50	2,50
PROGRESSIVE PROGETTO						-2,51	-2,50	0,00	2,50	2,17

Tracciato Cavidotto
Sez. 10
Progr.: 0+450,00
Scala: 1:200:200
Q.Rif.: 1230,00

 


QUOTE TERRENO	1238,30	1238,42	1238,47	1238,51	1238,51	1238,55	1238,58	1238,68	1238,71	1238,85
DISTANZE PARZIALI TERRENO		1,51	1,75	5,13	1,67	4,40	2,91	7,90	1,63	2,51
QUOTE PROGETTO				1238,51	1240,46	1240,51	1240,46	1238,59		
DISTANZE PARZIALI PROGETTO				1,42	2,50	2,50	1,39	2,50		
PROGRESSIVE PROGETTO				-3,92	-2,50	0,00	2,50	3,00		

Tracciato Cavidotto
Sez. 9
Progr.: 0+400,00
Scala: 1:200:200
Q.Rif.: 1240,00

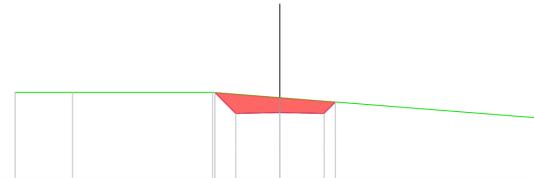


QUOTE TERRENO	1246,60	1246,60	1246,60	1244,70	1244,50	1244,50	1244,50	1244,50	1244,50	1244,50
DISTANZE PARZIALI TERRENO		3,25	7,36	3,81						15,00
QUOTE PROGETTO				1244,89	1243,81	1243,86	1243,81	1244,46	1244,46	1244,46
DISTANZE PARZIALI PROGETTO				1,18	2,50	2,50	1,65	2,50	2,50	2,50
PROGRESSIVE PROGETTO				-3,69	-2,50	0,00	2,50	3,15		

Tracciato Cavidotto
Sez. 8
Progr.: 0+350,00
Scala: 1:200:200
Q.Rif.: 1240,00

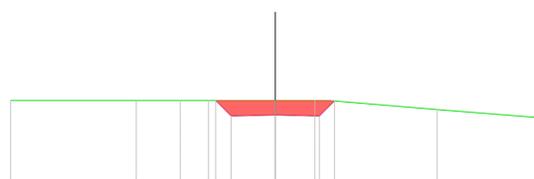

QUOTE TERRENO	1244,00	1245,00	1245,00	1245,00	1245,00	1245,00	1244,49	1244,49	1244,49	1244,49
DISTANZE PARZIALI TERRENO		7,12	2,40	1,51	3,78	2,24	0,20	6,12	5,63	
QUOTE PROGETTO				1245,00	1244,12	1244,17	1244,12	1244,49	1244,49	1244,49
DISTANZE PARZIALI PROGETTO				0,88	2,50	2,50	0,85	2,50	2,50	2,50
PROGRESSIVE PROGETTO				-3,38	-2,50	0,00	2,50	3,15		

Tracciato Cavidotto
Sez. 12
Progr.: 0+550,00
Scala: 1:200:200
Q.Rif.: 1230,00

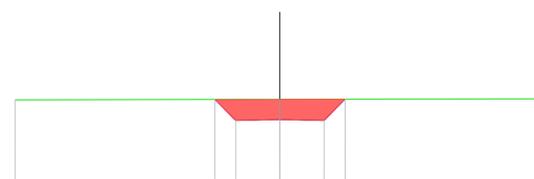

QUOTE TERRENO	1235,54	1235,54	1235,07	1235,07	1235,07	1235,07	1235,07	1235,07	1235,07	1235,07
DISTANZE PARZIALI TERRENO		15,00								15,00
QUOTE PROGETTO			1235,06	1233,07	1233,02	1233,02	1233,07	1233,07	1233,07	1233,07
DISTANZE PARZIALI PROGETTO			1,19	2,50	2,50	2,50	1,27	2,50	2,50	2,50
PROGRESSIVE PROGETTO			-3,69	-2,50	0,00	2,50	3,15			

REGIONE BASILICATA
PROVINCIA DI POTENZA
Comuni di :
Castelgrande - Muro Lucano - Rapone - San Fele
LOCALITA' "Toppo Macchia"

PROGETTO DEFINITIVO PER LA REALIZZAZIONE DI UN IMPIANTO DI
PRODUZIONE DI ENERGIA ELETTRICA DA FONTE EOLICA E RELATIVE
OPERE DI CONNESSIONE - 16 AEROGENERATORI (potenza totale 88,2 MW)

Sezione A :
PROGETTO DEFINITIVO DELL'IMPIANTO, DELLE OPERE CONNESSE E DELLE INFRASTRUTTURE INDISPENSABILI

Titolo elaborato:
A.16a.17.17.b - SEZIONI CONTABILI TRASVERSALI CORRENTI - TRATTO STRADALE 17

N. Elaborato: **A.16a.17.17.b** Scala: **1:200**

Proponente

MIA WIND Srl
Via della Tecnica, 18 - 85100 - Potenza (PZ)

Amministratore Unico
Donato Macchia

Progettazione

TENPROJECT

sede legale e operativa
San Giorgio Del Sarno (BN) via de Gasperi 61
sede operativa
Lucera (FG) S.S.17 loc. Vaccarella snc c/o Villaggio Don Bosco
P. IVA 01465940623
Azienda con sistema gestione qualità Certificato N. 50 100 11873



Progettista
Dott. Ing. Nicola Forte



00	NOVEMBRE 2016	GAS	PM	NF	RICHIESTA A.U.
Rev.	Data	Elaborazione	Approvazione	Emissione	DESCRIZIONE
Nome File sorgente		GE.AGB01.P3.PD.A.16a.14.17.dwg	Nome file stampa	GE.AGB01.P3.PD.A.16a.17.17.b.pdf	Formato di stampa A1