


INQUADRAMENTO GENERALE - SCALA 1:100.000

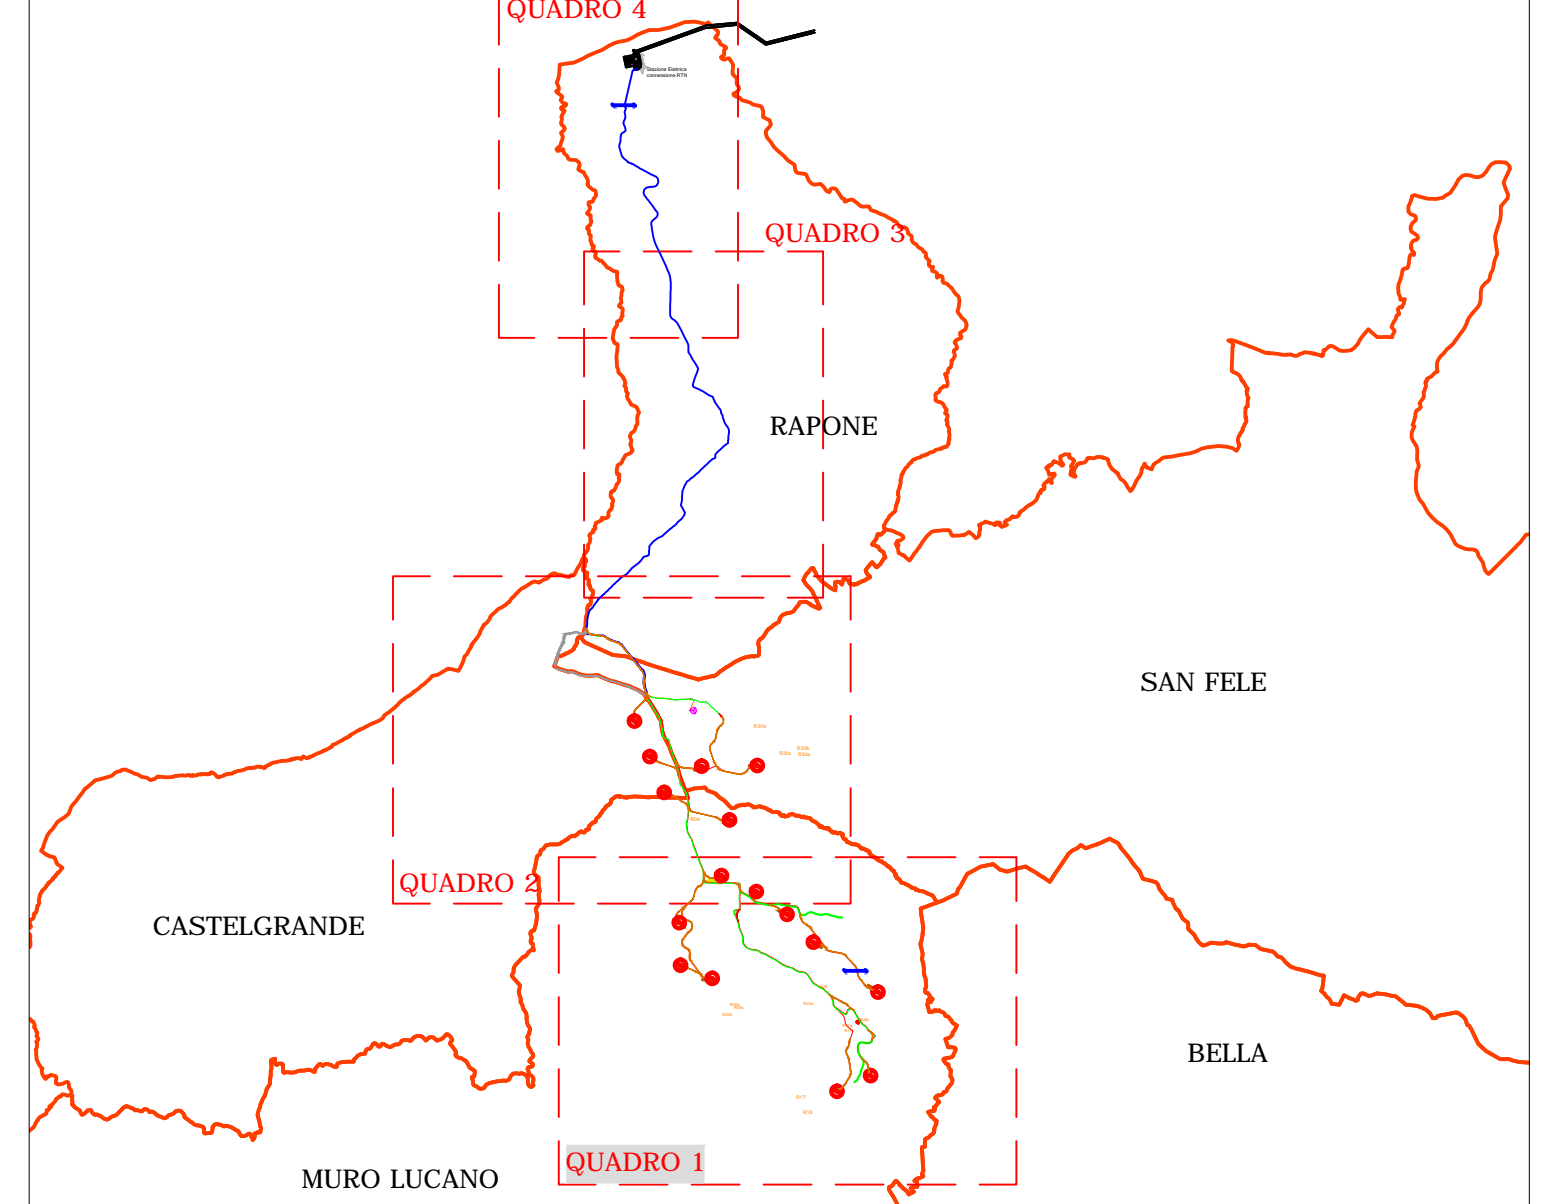

- LEGENDA OPERE DI PROGETTO**
- AEROGENERATORE DI PROGETTO
 - VESTIBOLI VISIVI
 - PIAZZOLE DI MONTAGGIO E DI STOCCAGGIO
 - STRADE DI PROGETTO
 - STRADE ESISTENTI DA ADEGUARE
 - AREA CANTIERE
 - CAVIDOTTO INTERNO MT
 - CAVIDOTTO ESTERNO MT
 - SOTTOSTAZIONE DI TRASFORMAZIONE
 - CAVIDOTTO INTEGRATO AT
 - STAZIONE ANEMOMETRICA E CAVIDOTTO

- LEGENDA OPERE ESISTENTI, AUTORIZZATE O PREVISTE IN ALTRO PROGETTO**
- VIABILITA' IN PROGETTO AREA PIP
 - OPERE DI RETE AUTORIZZATE
 - STAZIONE DI SMONTAMENTO DEL LIELETTRODOTTO AEREO
 - AEROGENERATORI ESISTENTI
 - AEROGENERATORI AUTORIZZATI

- LEGENDA**
- Individuazione interferenza
 - Inizio tratto con possibile interferenza con linee elettriche MT interrate
 - Tipologia interferenza**
 - Rf:** Rete Idrica interrata
 - G:** Cavidotto interrato
 - R:** Reteletto idrografico

BUFFER DAI RECETTORI


- Abitazioni
- Buffer abitazioni (450 m)
- Buffer strada provinciale m 200


**REGIONE BASILICATA
 PROVINCIA DI POTENZA**
 Comuni di :
 Castelgrande - Muro Lucano - Rapone - San Fele
 LOCALITÀ "Toppo Macchia"

PROGETTO DEFINITIVO PER LA REALIZZAZIONE DI UN IMPIANTO DI PRODUZIONE DI ENERGIA ELETTRICA DA FONTE EOLICA E RELATIVE OPERE DI CONNESSIONE - 16 AEROGENERATORI (potenza totale 88,2 MW)

Scopo A:
 PROGETTO DEFINITIVO DELL'IMPIANTO, DELLE OPERE CONNESSE E DELLE INFRASTRUTTURE INDISPENSABILI

TITOLO: **A.16 - PLANIMETRIA CON INDIVIDUAZIONE DI TUTTE LE INTERFERENZE E DISTANZE DI RISPETTO - QUADRO 1**
 Scala: A.16.a.20.1 Data: 15/05/2016

Proprietario: MIA WIND SH
 Via della Pace, 18 - 85100 - Potenza (PZ)

Progettista: TENPROJECT
 Via degli Ebrei, 10 - 85100 - Potenza (PZ)

Amministratore Unico: Donato Mascia

Progettista: Dott. Ing. Nicola Forte

Rev.	Data	Descrizione	Approbazione	Emissione	Descrizione
00	NOVEMBRE 2016	PROGETTO DEFINITIVO			PROGETTO DEFINITIVO
01	15/05/2016	REVISIONE			REVISIONE