


EDIFICIO UTENTE S.E. MIA WIND S1 - scala 1:50

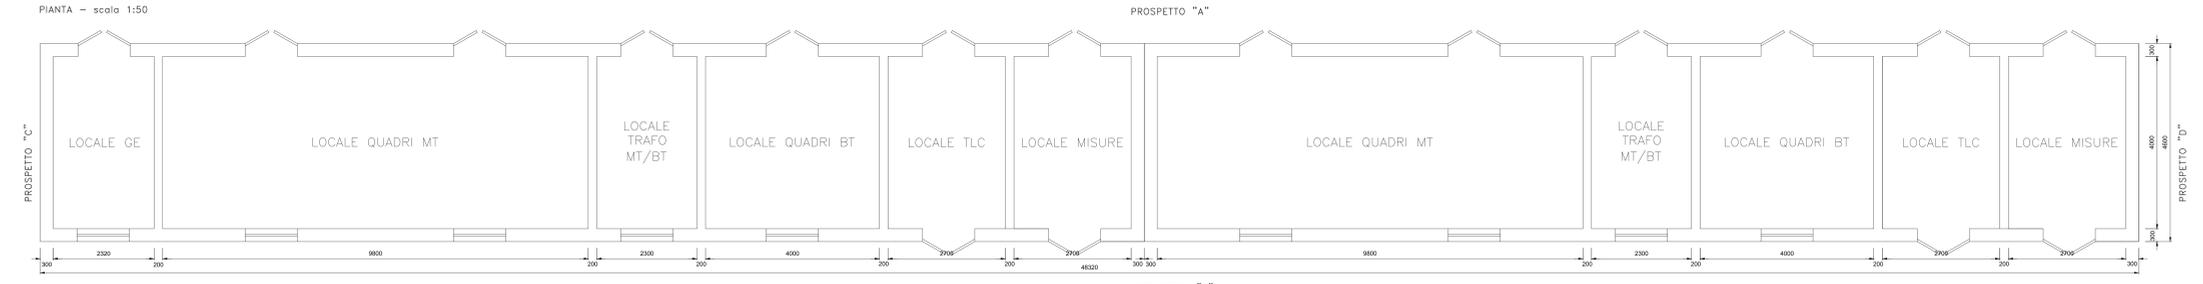

LEGENDA

1	1	1	1
2	2	2	2

REGIONE BASILICATA
 PROVINCIA DI POTENZA
 Comuni di :
 Castelgrande - Muro Lucano - Rapone - San Fele
 LOCALITA' "Toppo Macchia"

PROGETTO DEFINITIVO PER LA REALIZZAZIONE DI UN IMPIANTO DI PRODUZIONE DI ENERGIA ELETTRICA DA FONTE EOLICA E RELATIVE OPERE DI CONNESSIONE - 16 AEROGENERATORI (potenza totale 88,2 MW)

Sezione A:
 PROGETTO DEFINITIVO DELL'IMPIANTO, DELLE OPERE CONNESSE E DELLE INFRASTRUTTURE INDISPENSABILI

TITOLO IMPIANTO:
A.16.b.9 - DISEGNI ARCHITETTONICI CABINE ELETTRICHE E BOX PUNTI DI CONSEGNA

N. elaborato: **A.16.b.9** Data: **VARIE**

Proprietario:
MIA WIND S1

Progettazione:
TENPROJECT
 sede legale e operativa:

Amministratore Unico:
 Donato Maschia

Progettista:
 Dott. Ing. Nicola Forte

Rev.	Data	Elaborazione	Approvazione	Emissione	DESCRIZIONE
01	NOVEMBRE 2018	ing. nico	ing. nico	ing. nico	BOZZETTA S.S.