


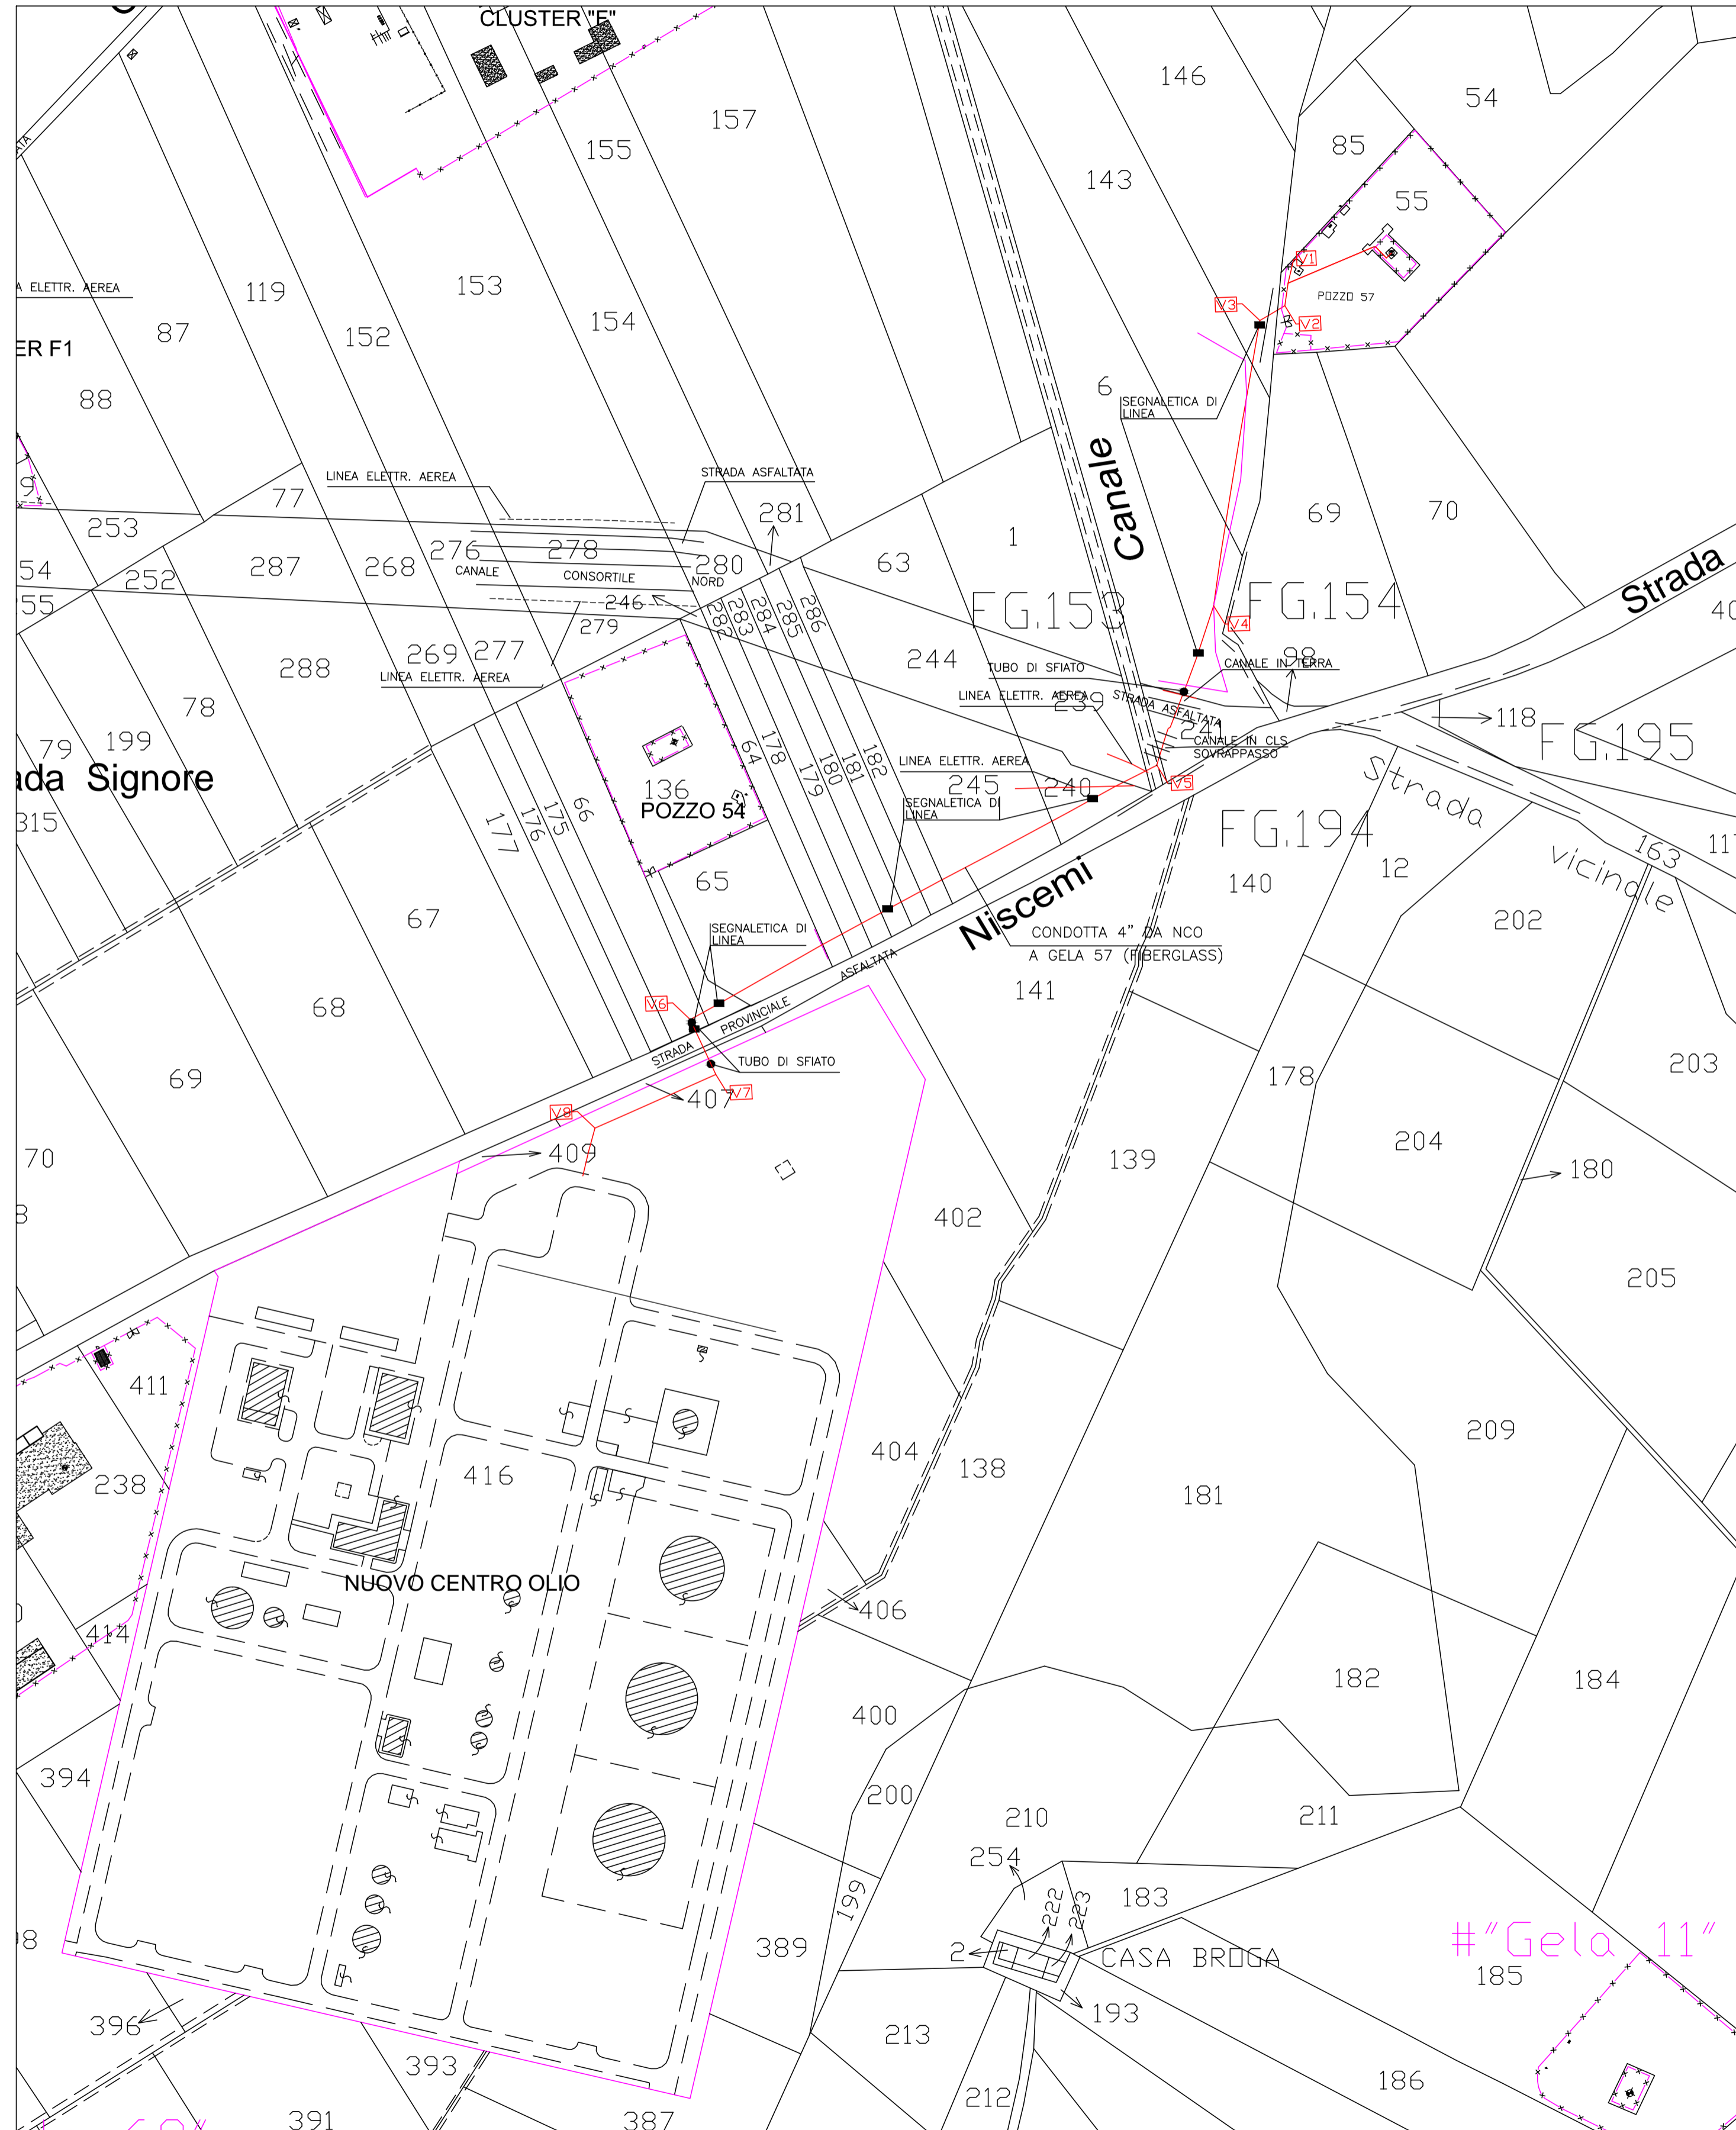



LEGENDA

- INDICA RECINZIONI
- INDICA CONDOTTA OGGETTO DI POSA





|   |             |          |                  |                                                                                       |                |                    |                      |                   |
|---|-------------|----------|------------------|---------------------------------------------------------------------------------------|----------------|--------------------|----------------------|-------------------|
| EX-CO   | 00          | APR 2017 | EMISSIONE FINALE | PROECO                                                                                | PROECO         | PROECO             | PROECO               | ENIMED            |
| EV-FS   | 00          | 11/10/16 | EMISSIONE        | PROECO                                                                                | PROECO         | PROECO             | PROECO               | ENIMED            |
| Stato Validità   | Numero Rev. | Data     | Descrizione      | Preparato da                                                                          | Controllato da | Approvato da       | Approvaz. Contractor | Approvaz. Company |
| Indice Revisioni   |             |          |                  |                                                                                       |                |                    |                      |                   |
| Company   |             |          |                  | Nome Progetto                                                                         |                | Documento N.       |                      |                   |
|  <b>EniMed S.p.A.</b><br>Eni Mediterranea Idrocarburi |             |          |                  | SOSTITUZIONE CONDOTTA CON FIBERGLASS DN 4" DA POZZO GELA 57 A NCO                     |                | 0805.00.DADG.60558 |                      |                   |
|   |             |          |                  |                                                                                       |                | Commessa N. P16543 |                      |                   |
| Contractor   |             |          |                  | Codice Contrattista                                                                   |                | Contratto N.       |                      |                   |
|  <b>PROECO</b>                                        |             |          |                  |  |                | 454257             |                      |                   |
|   |             |          |                  |                                                                                       |                | 2500012543         |                      |                   |
| Nome   |             |          | Località         |                                                                                       | Scala          |                    | Fg. di Fg.           |                   |
| NCO- GELA 57   |             |          | GELA             |                                                                                       | 1:25000        |                    | 1 / 1                |                   |
| Titolo Documento   |             |          |                  |                                                                                       |                | Sostituisce il No. |                      |                   |
| SOSTITUZIONE CONDOTTA ESISTENTE CON FIBERGLASS DN 4" DA POZZO GELA 57 A NCO<br>PLANIMETRIA STATO DI PROGETTO                               |             |          |                  |                                                                                       |                | Sostituito dal No. |                      |                   |
|   |             |          |                  |                                                                                       |                | Area Impianto      |                      | Unità Impianto    |
| N.A.   |             | N.A.     |                  |                                                                                       |                |                    |                      |                   |