


Il presente disegno e' di proprieta' aziendale - La Societa' tutelera' i propri diritti a termine di legge.



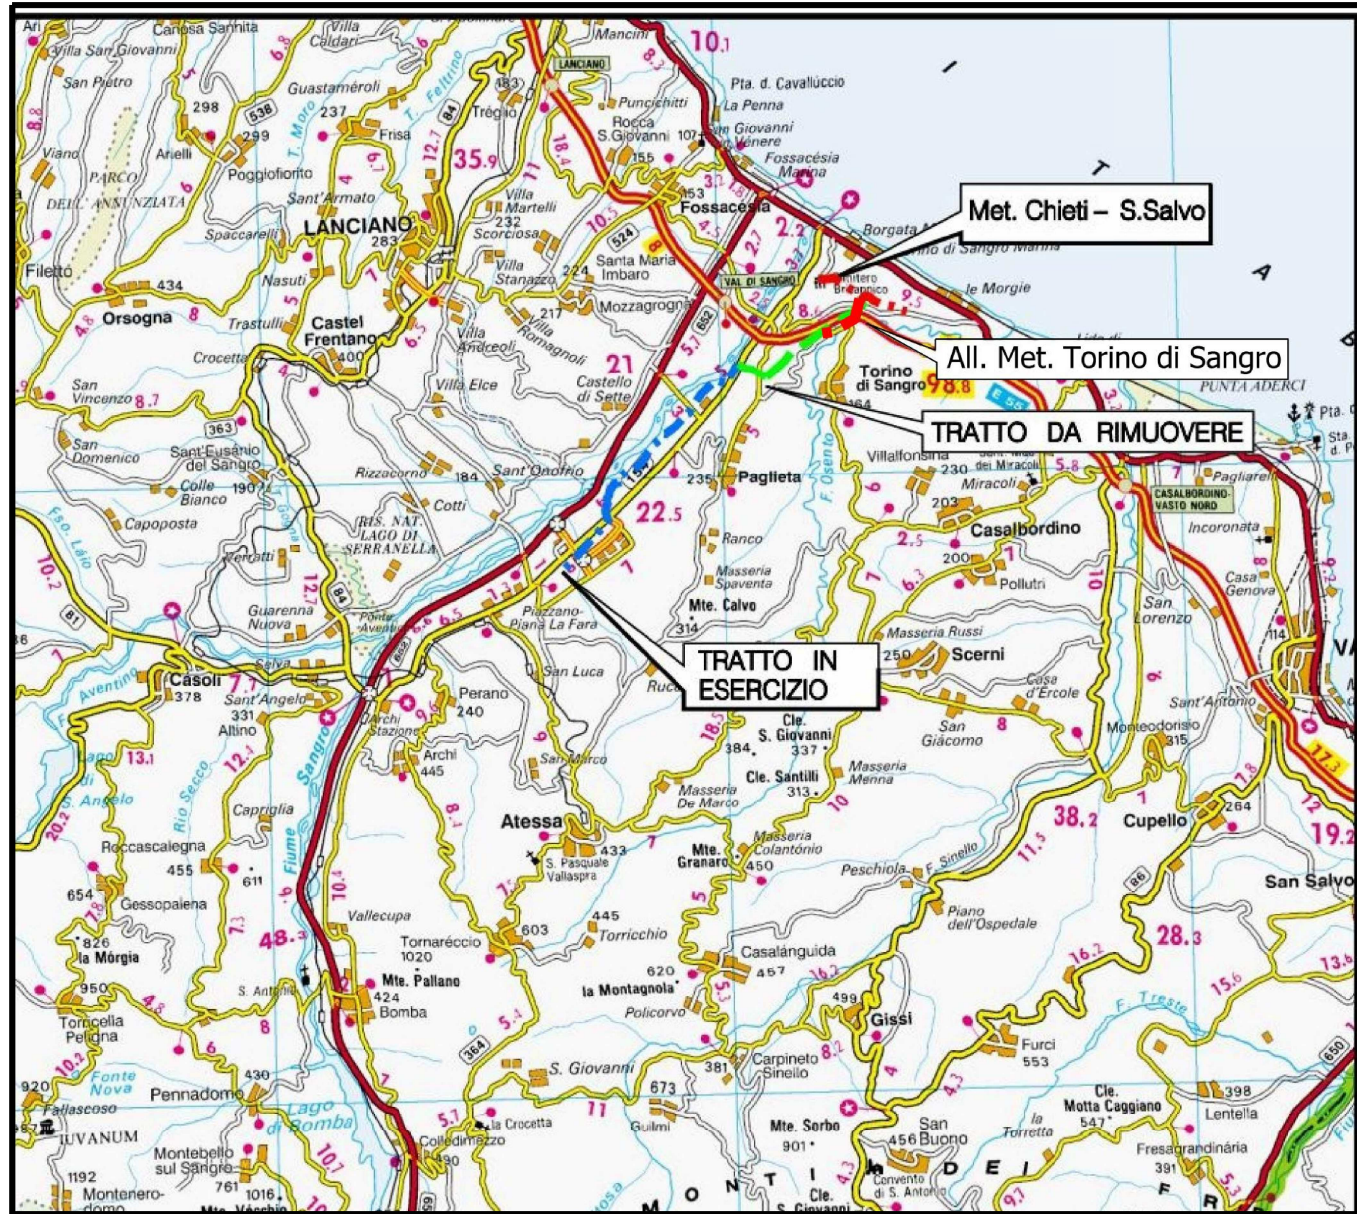

COROGRAFIA Scala 1:200.000




02	18-04-18	RIEMMISSIONE	AGUZZI	PANARONI	CAPRIOTTI			
01	16-03-18	RIEMMISSIONE	DEL VECCHIO	PANARONI	CAPRIOTTI			
00	15-12-17	EMISSIONE	SEBASTIANELLI	STROPPIA	CAPRIOTTI			
INDICE	DATA	R E V I S I O N I			ELABORATO VERIFICATO APPROVATO			
 			Dis. PG-US-002					
			Fg. 1 di 3					
Ricollegamento Allacciamento Torino di Sangro DN100 (4") DP 70 bar			Comm. NR/17078					
			INDICE <table border="1" style="display: inline-table; vertical-align: middle;"> <tr> <td>00</td> <td>01</td> <td>02</td> <td></td> <td></td> <td></td> </tr> </table>			00	01	02
00	01	02						
USO DEL SUOLO			Scala 1:5000					
			Sostituisce il					
			Sostituito dal					

Ricollegamento Allacciamento Torino di Sangro di Sangro
DN100 (4") DP 70 bar

USO DEL SUOLO

02	18-04-18	RIEMISSIONE	AGUZZI	PANARONI	CAPRIOTTI	Foglio 2 di 3 Scala 1:5000
01	16-03-18	RIEMISSIONE	DEL VECCHIO	PANARONI	CAPRIOTTI	
INDICE	DATA	REVISIONI	ELABORATO	VERIFICATO	APPROVATO	
 			Dis. PG-US-002			
			Comm. NR/17078			

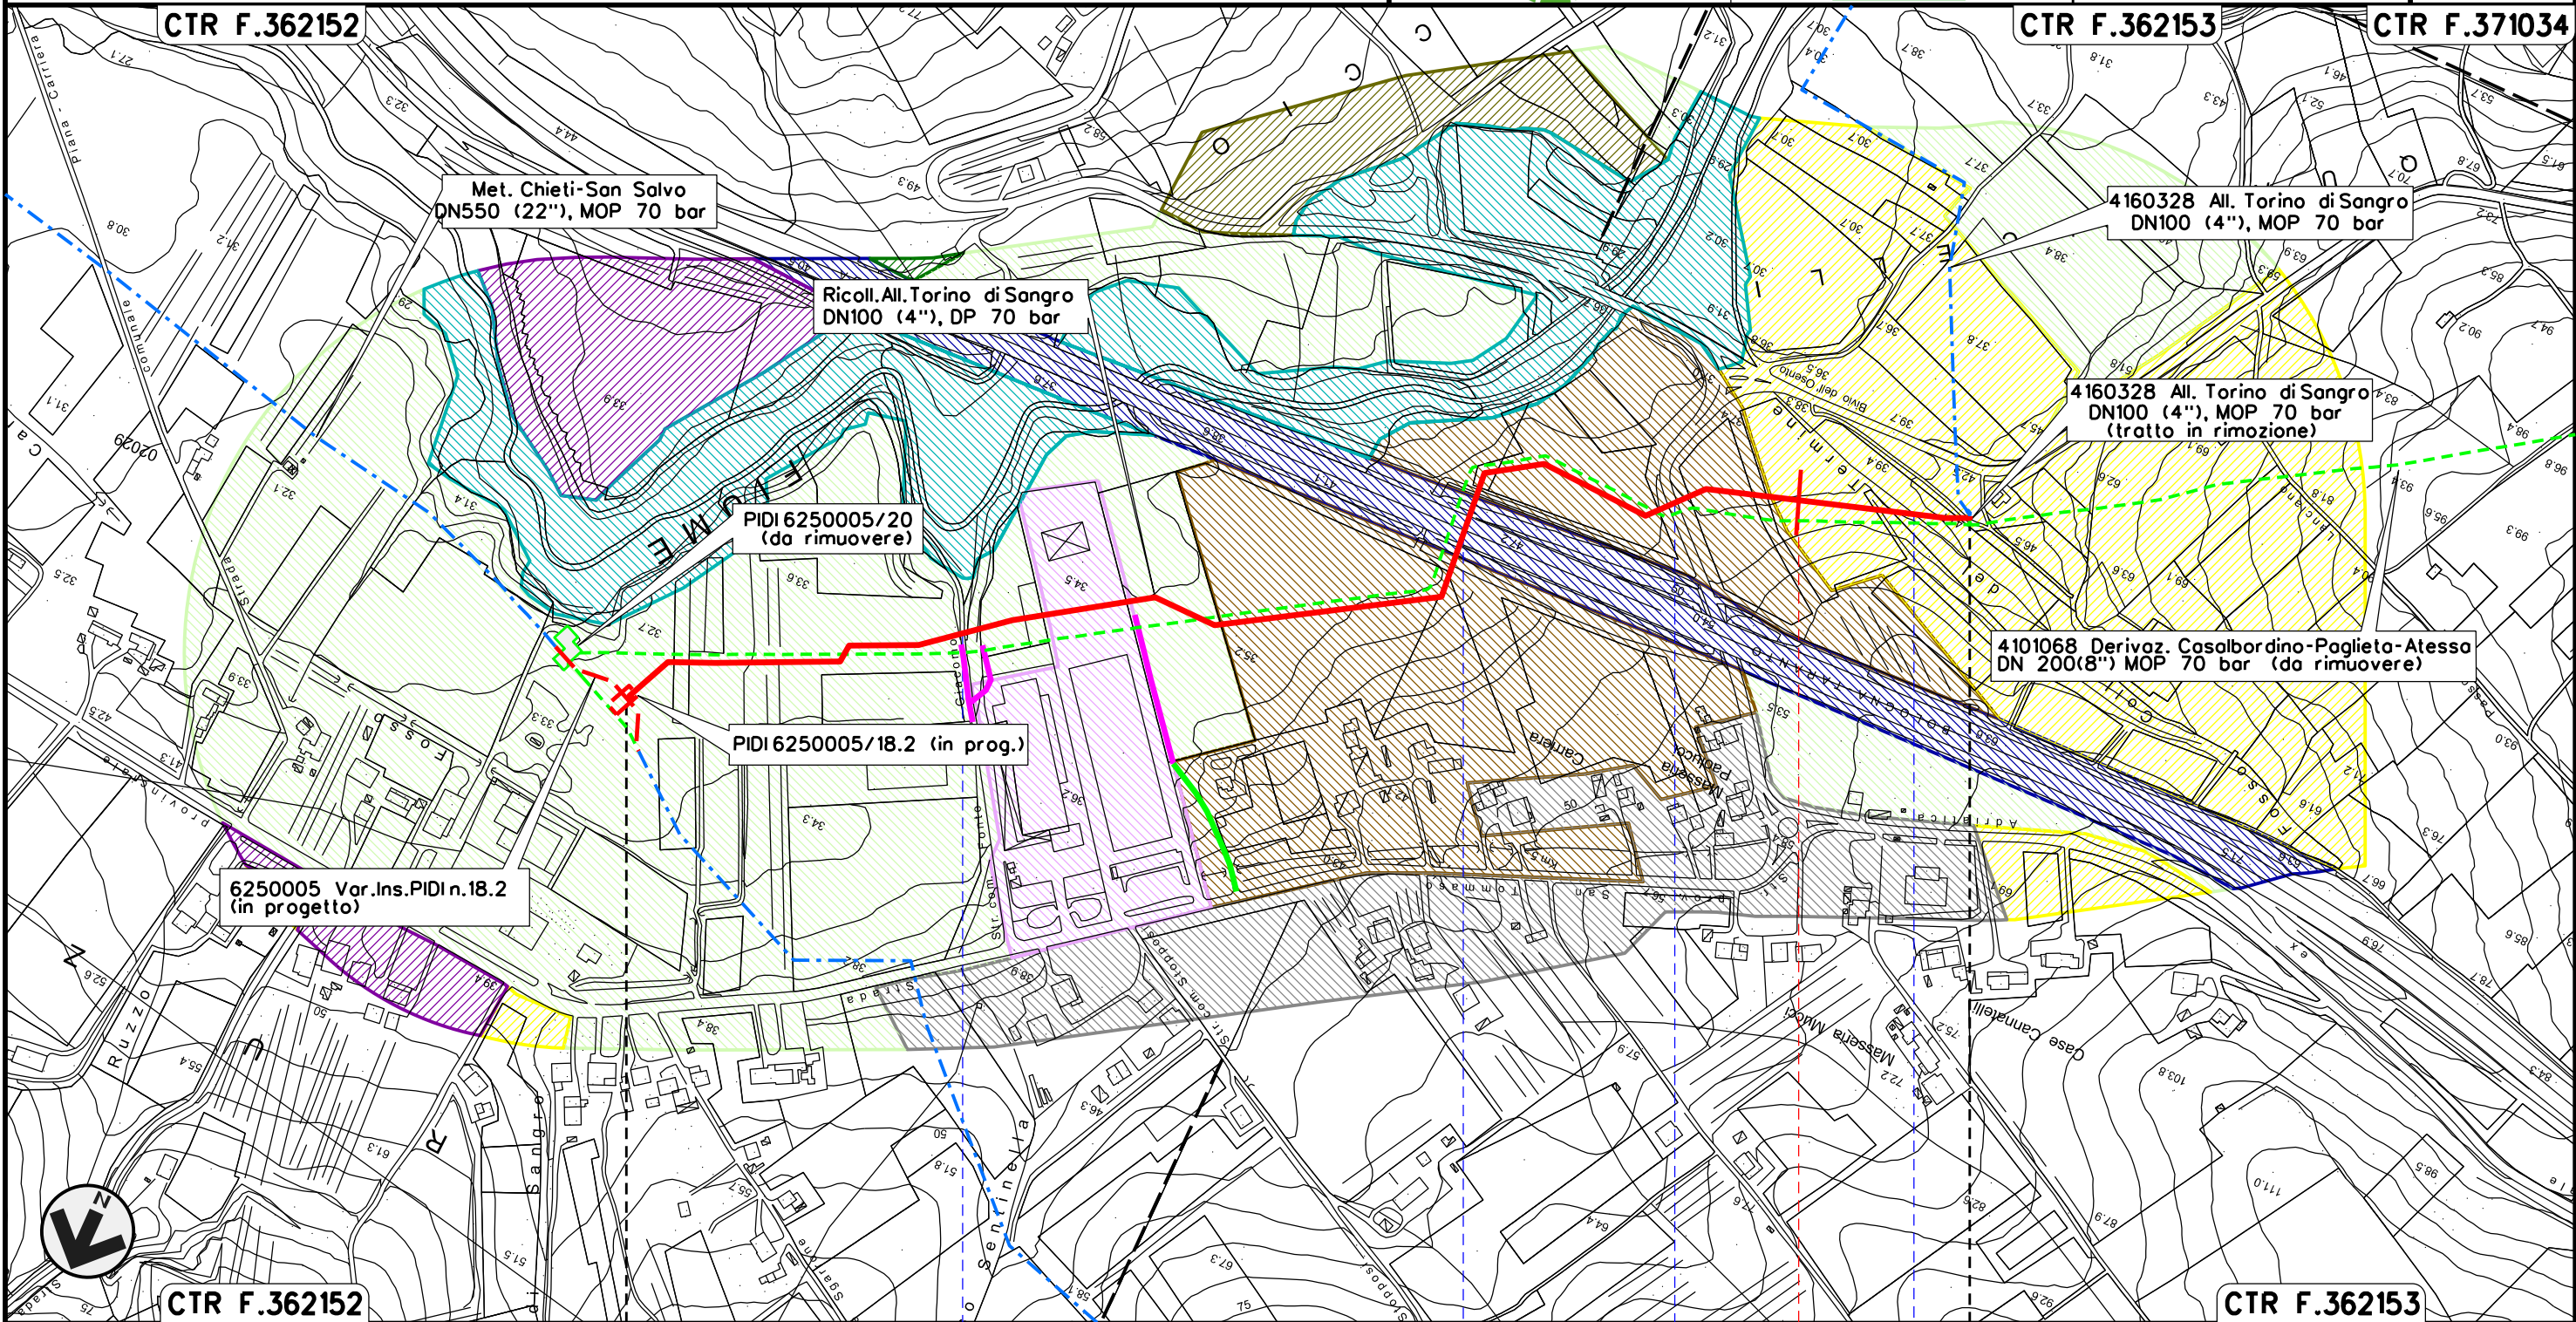

0+000

TORINO DI SANGRO
CHIETI

1 1+132

Strada Com. Fosso Sentinella A 14 SP n.121 Traversa Torino di Sangro Fosso Colle del Termine















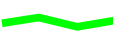


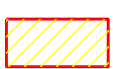


Il presente disegno e' di proprieta' aziendale - La Societa' tutelera' i propri diritti a termine di legge.










02	18-04-18	RIEMISSIONE	AGUZZI	PANARONI	CAPRIOTTI
01	16-03-18	RIEMISSIONE	DEL VECCHIO	PANARONI	CAPRIOTTI
INDICE	DATA	R E V I S I O N I			ELABORATO
					
			Dis. PG-US-002		
			Comm. NR/17078		

LEGENDA











SIMBOLOGIA CARTOGRAFICA

- | | | | |
|---|---|--|---|
|  | Metanodotto in progetto |  | Altri metanodotti in progetto |
|  | Metanodotti in esercizio |  | Gallerie, Tunnel, Mini-Microtunnel, Raise Boring e T.O.C. |
|  | Metanodotti da porre fuori esercizio e recuperare |  | Impianti di linea in progetto |
|  | Aree impianti stacco-terminale in progetto |  | Impianti di linea su rete in esercizio |
|  | Aree impianti stacco-terminale esistenti |  | Impianti di linea da porre fuori esercizio e recuperare |
|  | Piazzola di stoccaggio tubazioni |  | Depositi temporanei |
|  | Strada di accesso all'impianto |  | Strade di accesso provvisorio |
|  | Adeguamento strade esistenti |  | Nuova viabilita' |
|  | Limite sovrapposizione fogli | | |
|  | Altre condotte di terzi | | |

SIMBOLOGIA MECCANICA

- | | |
|---|--|
|  | Punto di intercettazione di linea (P.I.L.) |
|  | Punto di intercettazione di derivazione importante (P.I.D.I.) |
|  | Punto di intercettazione di derivazione semplice con stacco da P.I.L. (P.I.D.S.) |
|  | Punto di intercettazione e derivazione semplice con stacco da Linea (P.I.D.S.) |
|  | Punto di intercettazione con discaggio di allacciamento (P.I.D.A.) |
|  | Punto predisposto per il discaggio di allacciamento (P.P.D.A.) |
|  | Punto di sezionamento elettrico terminale (P.S.E.T.) |
|  | Stazione predisposta per lancio e ricevimento PIG |
|  | Impianto di riduzione/regolazione della pressione |

LEGENDA TEMATICA

- | | |
|---|---|
|  | Insedimenti industriali, commerciali, artigianali |
|  | Insedimento discontinuo rado |
|  | Reti ed aree infrastrutturali stradali |
|  | Aree prevalentemente occupate da colture agrarie |
|  | Seminativi in aree non irrigue |
|  | Sistemi colturali complessi |
|  | Vigneti |
|  | Uliveti |
|  | Boschi di latifoglie ad alto fusto |
|  | Bacini d'acqua senza utilizzazioni produttive |

Il presente disegno è di proprietà aziendale - La Società tutela i propri diritti a termine di legge.

Progressiva chilometrica	N.	
Comuni		
Province		
Impianti	TIPO - N. - PROGR. km	TIPO - N. - ESISTENTE
Attraversamenti	TIPOLOGIA ATTRAVERSATA (SS n. **, corso d'acqua, ferrovia, ecc.)	
Strade - Piste - Piazzole tubazioni	ACCESSO IMPIANTI	ADEGUAMENTI STRADE
Area di passaggio	ALLARGATA	RIDOTTA
Scavabilita' terreni	SCIOLTI (T)	ROCCIA TENERA (RT)
		ROCCIA DURA (RD)
		DEPOSITI TEMPORANEI
		Dn
		PIAZ. Pn