


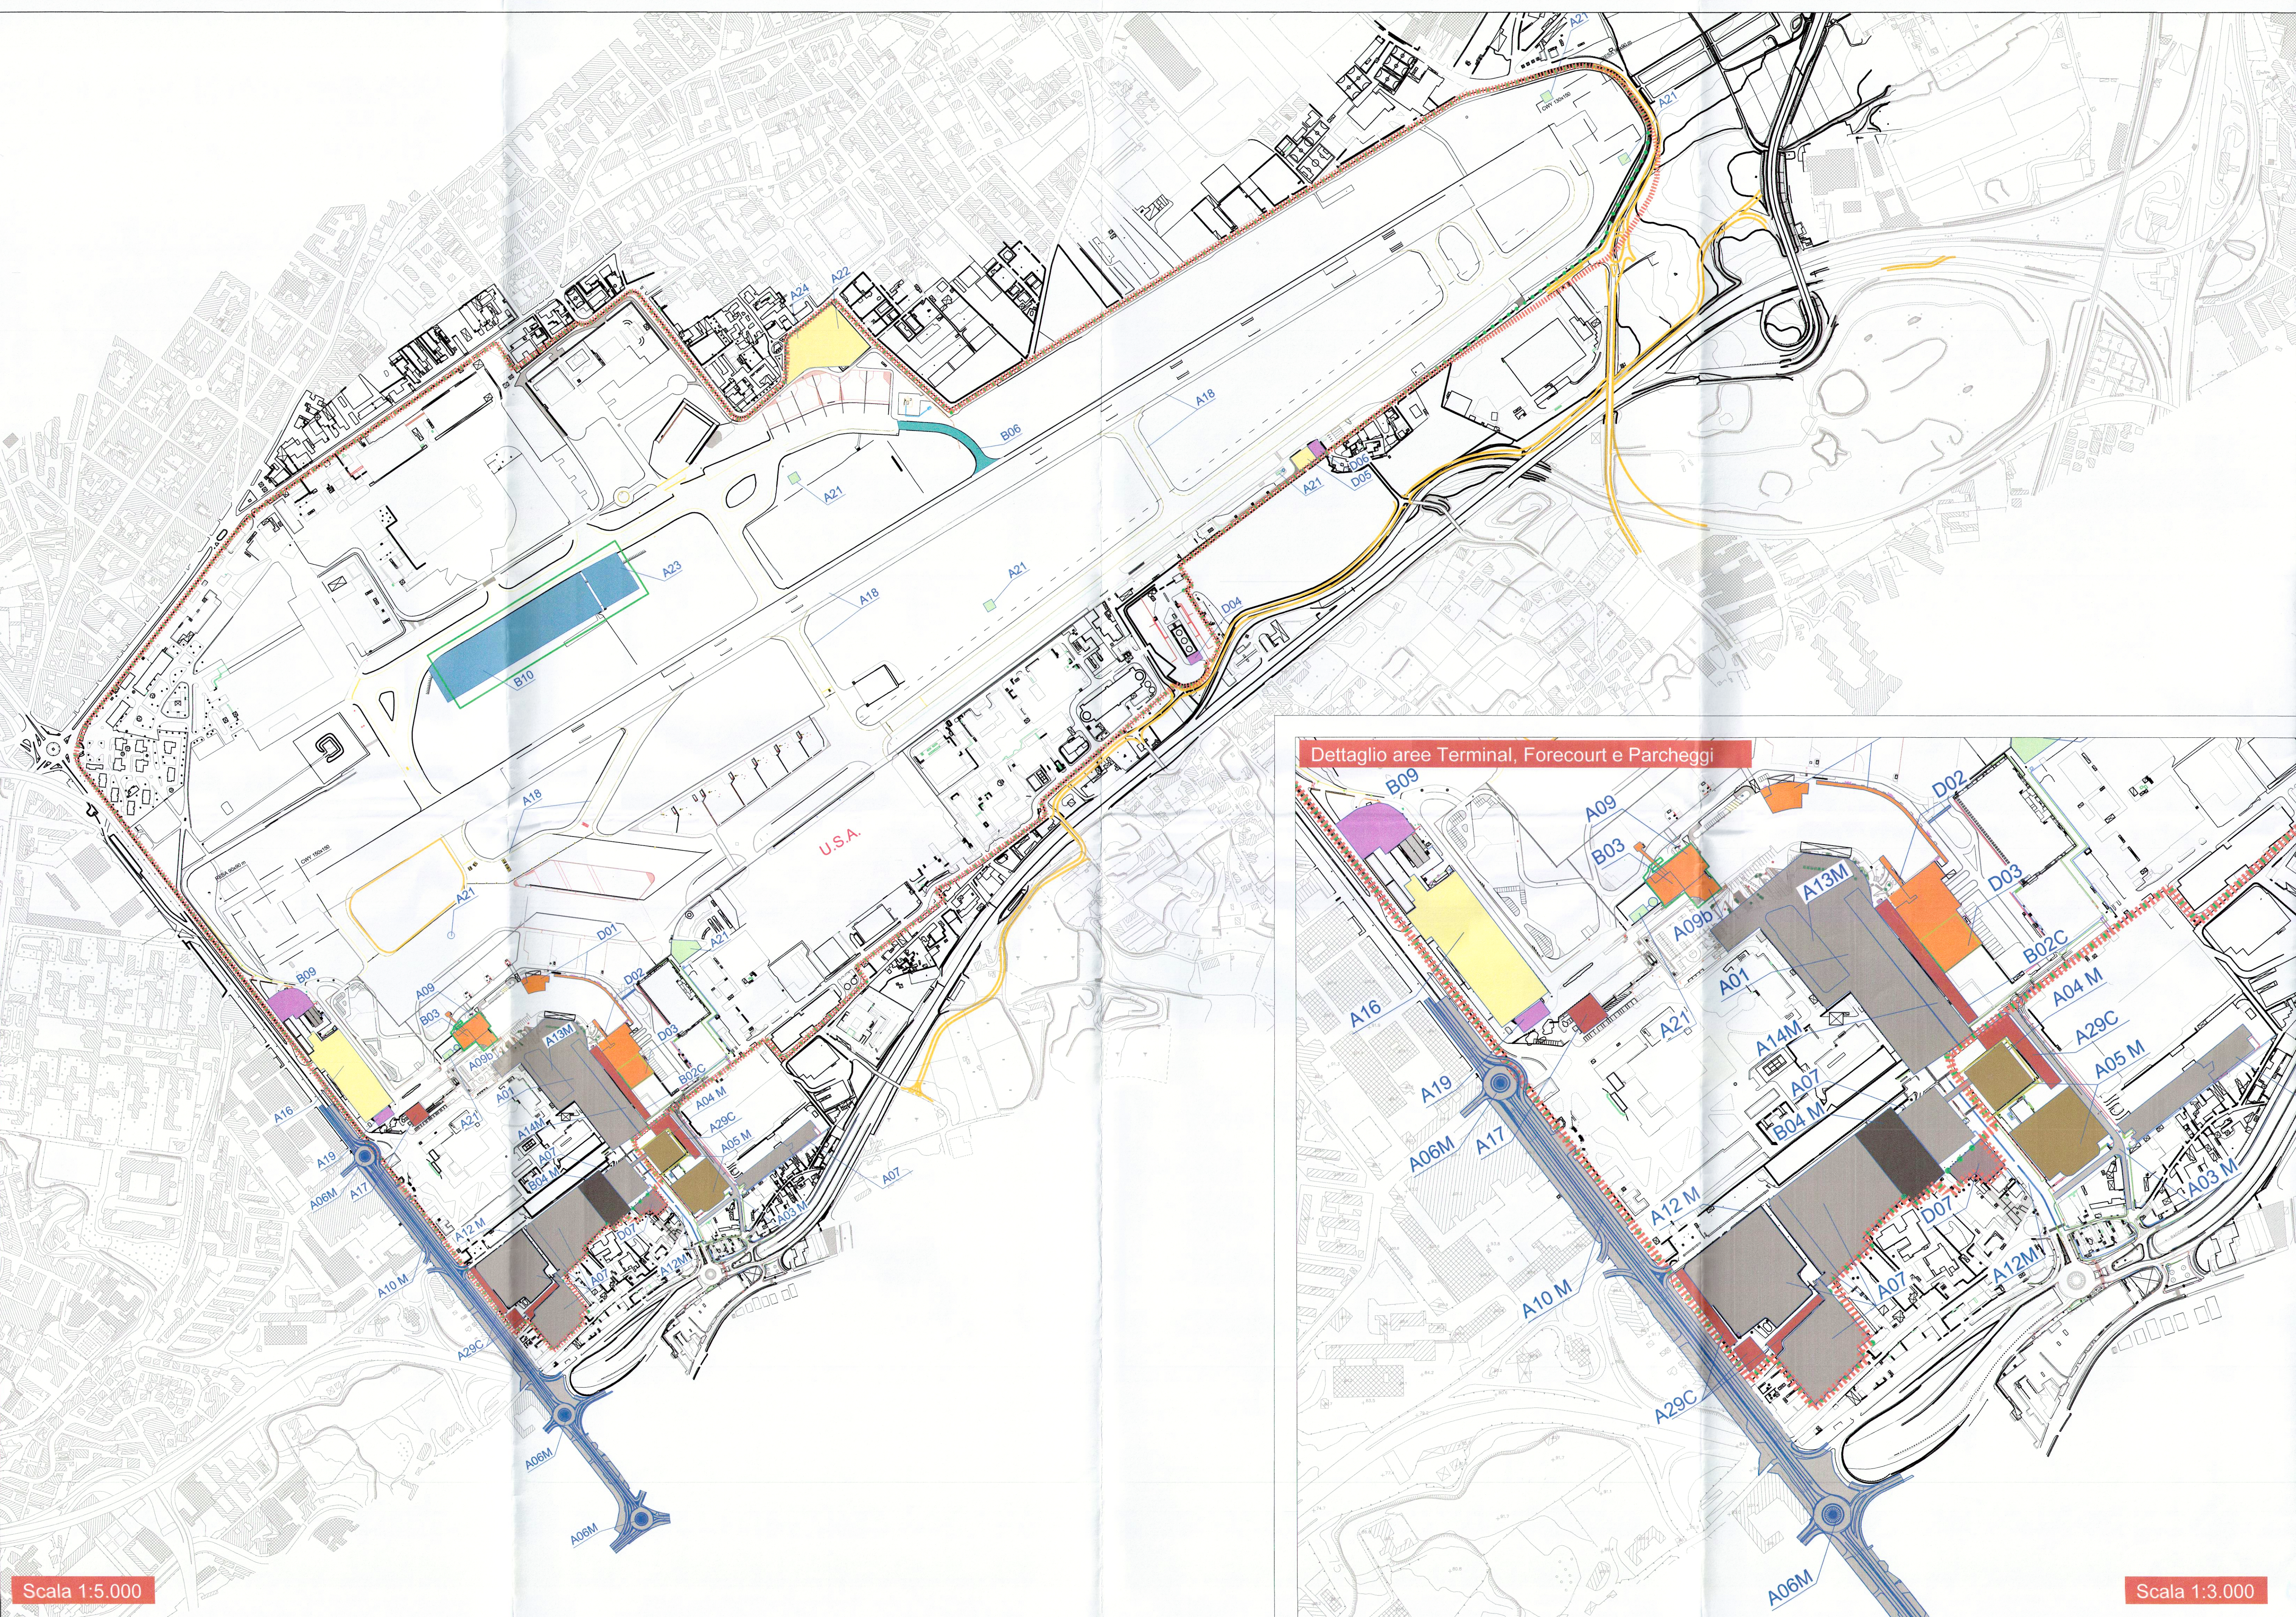

Scala 1:5.000

Legenda

Sedime aeroportuale attuale

Sedime aeroportuale allo scenario del Piano di Sviluppo

Master Plan 2003

Interventi non ancora realizzati e confermati nel MP2023

Interventi non ancora realizzati e stralciati

Interventi non ancora realizzati e mantenuti nel MP2023 con destinazioni d'uso diverse

PIANO DI SVILUPPO 2013-2023
SISTEMA AIR SIDE

Dismissione raccordo

Edifici con funzioni a supporto delle attività aeroportuali

Piazze per aerei ed elicotteri

Edifici/aree tecnologiche

Reti drenaggio

SISTEMA EDILIZIO

Sistema aerostazioni

Uffici e servizi

SISTEMA DELLA MOBILITÀ

Viabilità di accesso e land side

Parcheggi multipiano

Parcheggi e servizi connessi alla mobilità

Metropolitana e aree annesse

Aree per la gestione delle emergenze

Codici interventi Piano di Sviluppo Aeroportuale 2013-2023

A01 Forecourt

A03 M Viabilità entrata/uscita us Navy/Atitech con adeguamento Via di Riposo

A04 M Nuovo sottopasso pedonale

A05 M Stazione metropolitana e parcheggio di interscambio

A06 M Nuove intersezioni a rotatoria su Corso U. Maddalena

A07 Parcheggi

A09 Ampliamento area imbarchi piano primo

A09 b Ampliamento arrivi landside e sopraelevazione car rental

A10 M Adeguamento Corso U. Maddalena

A12 M Adeguamento della viabilità di accesso/uscita dall'aeroporto

A13 M Area di pick-up e drop off

A14 M Percorso attrezzato coperto

A16 Adeguamento terminal merci (edifici ed aree logistiche a supporto delle attività aeroportuali)

A17 Alloggio Direttore Aeroporto

A18 Ristrutturazione Pista e Raccordi

A19 Centrale termica

A21 Ristrutturazione piazzole e reti di drenaggio

A22 "Ground Operation Center Nord"

A23 Ampliamento piazzole elicotteri

A24 Supporto operativo nord (edifici ed aree logistiche a supporto delle attività aeroportuali)

A29 C Sviluppo Real Estate

B02 C Real Estate area ex mensa

B03 Ampliamento arrivi airside

B04 M Parcheggio multipiano compensativo

B06 Demolizione raccordo M e ripristino strip

B09 - D04 Deposito carburanti / Logistica di supporto

B10 Nuove piazzole a nord della RWY

D01 Ampliamento area imbarchi piano terra


D02 Ampliamento area check in

D03 Sviluppo impianto BHS

D05 Adeguamento Hangar AV10

D06 Depuratore

D07 Coordinamento operativo Forecourt e gestione emergenze

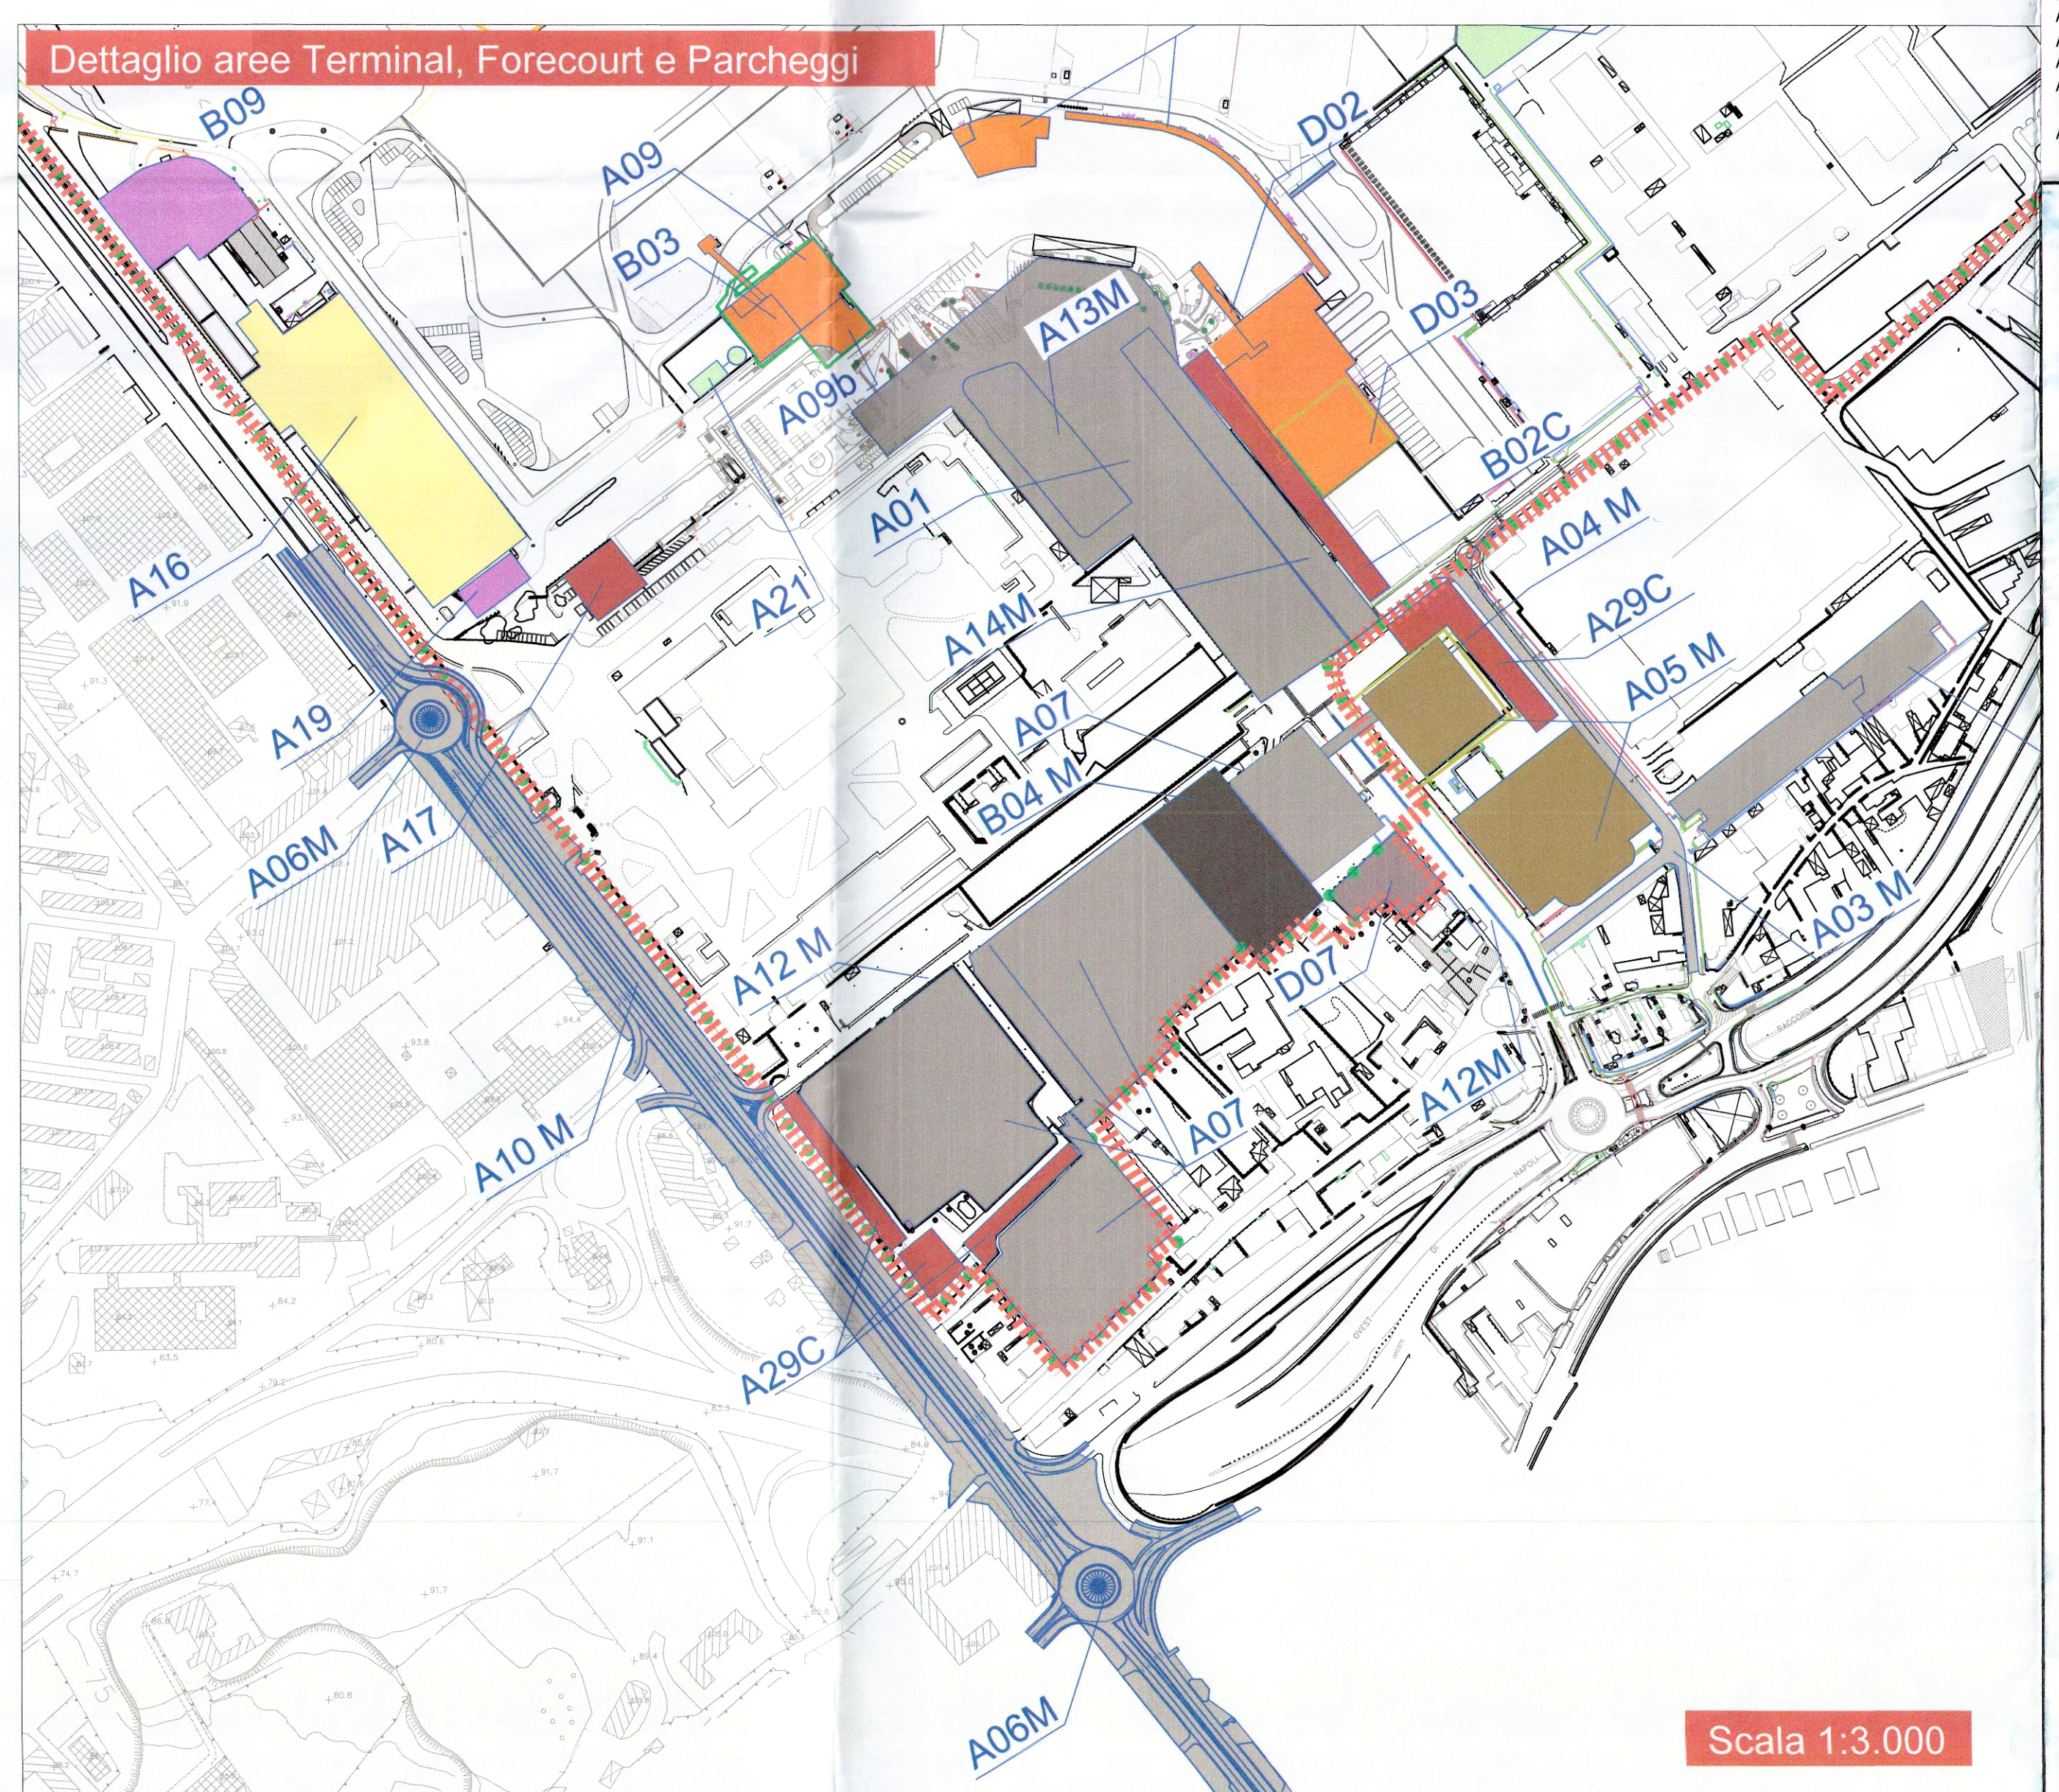

Dettaglio aree Terminal, Forecourt e Parcheggi

Scala 1:3.000



AEROPORTO INTERNAZIONALE di NAPOLI

AGGIORNAMENTO
PIANO DI SVILUPPO AEROPORTUALE 2013 - 2023

STUDIO PRELIMINARE AMBIENTALE
VERIFICA DI ASSOGGETTABILITA' A VIA
ART. 19 D.LGS 152/2006 E S.M.I.

Layout del nuovo Piano di Sviluppo Aeroportuale 2013-2023 e residuo del MP2020

PLANNING

Ing. Federico Raja

Federico Raja

IL PROGETTISTA

[Signature]

REFERIMENTO	ELABORATO	DATA	REVISIONE
	001 - RAP009	10/2018	

PLANNING, ENVIRONMENT AND COMPLIANCE MANAGER

[Signature]

PH PROGETTAZIONE E RESPONSABILE DEL PROCEDIMENTO

[Signature]

ACCOUNTABLE MANAGER

Ing. *[Signature]*

AEROPORTO INTERNAZIONALE di NAPOLI