


Tabella percentuali uso del suolo su fascia 1000m

Tipologia	Area totale (mq)	%
SUO_1.1.1_urbano continuo	30.685.163	0,29
SUO_1.1.2_urbano discontinuo		27,47
SUO_1.2.1_industriali		2,09
SUO_1.3.1_aree estrattive		0,08
SUO_2.1.1_seminativo in aree non irrigue		42,54
SUO_2.2.1_vigneti		1,76
SUO_2.2.2_frutteti		1,05
SUO_2.2.3_oliveti		3,32
SUO_2.3.2_superfici a prato non lavorato		4,63
SUO_2.4.2.1_insedimenti rurali		2,26
SUO_3.1.4_monocolture per rimboscimento		5,09
SUO_3.2.3_arbusteto		0,13
SUO_3.3.2_roccie nude		1,49
SUO_5.1.2.1_invaso artificiale		2,68
SUO_5.1.1_alvei fluviali		0,08
aree consumate per cantieri		5,03

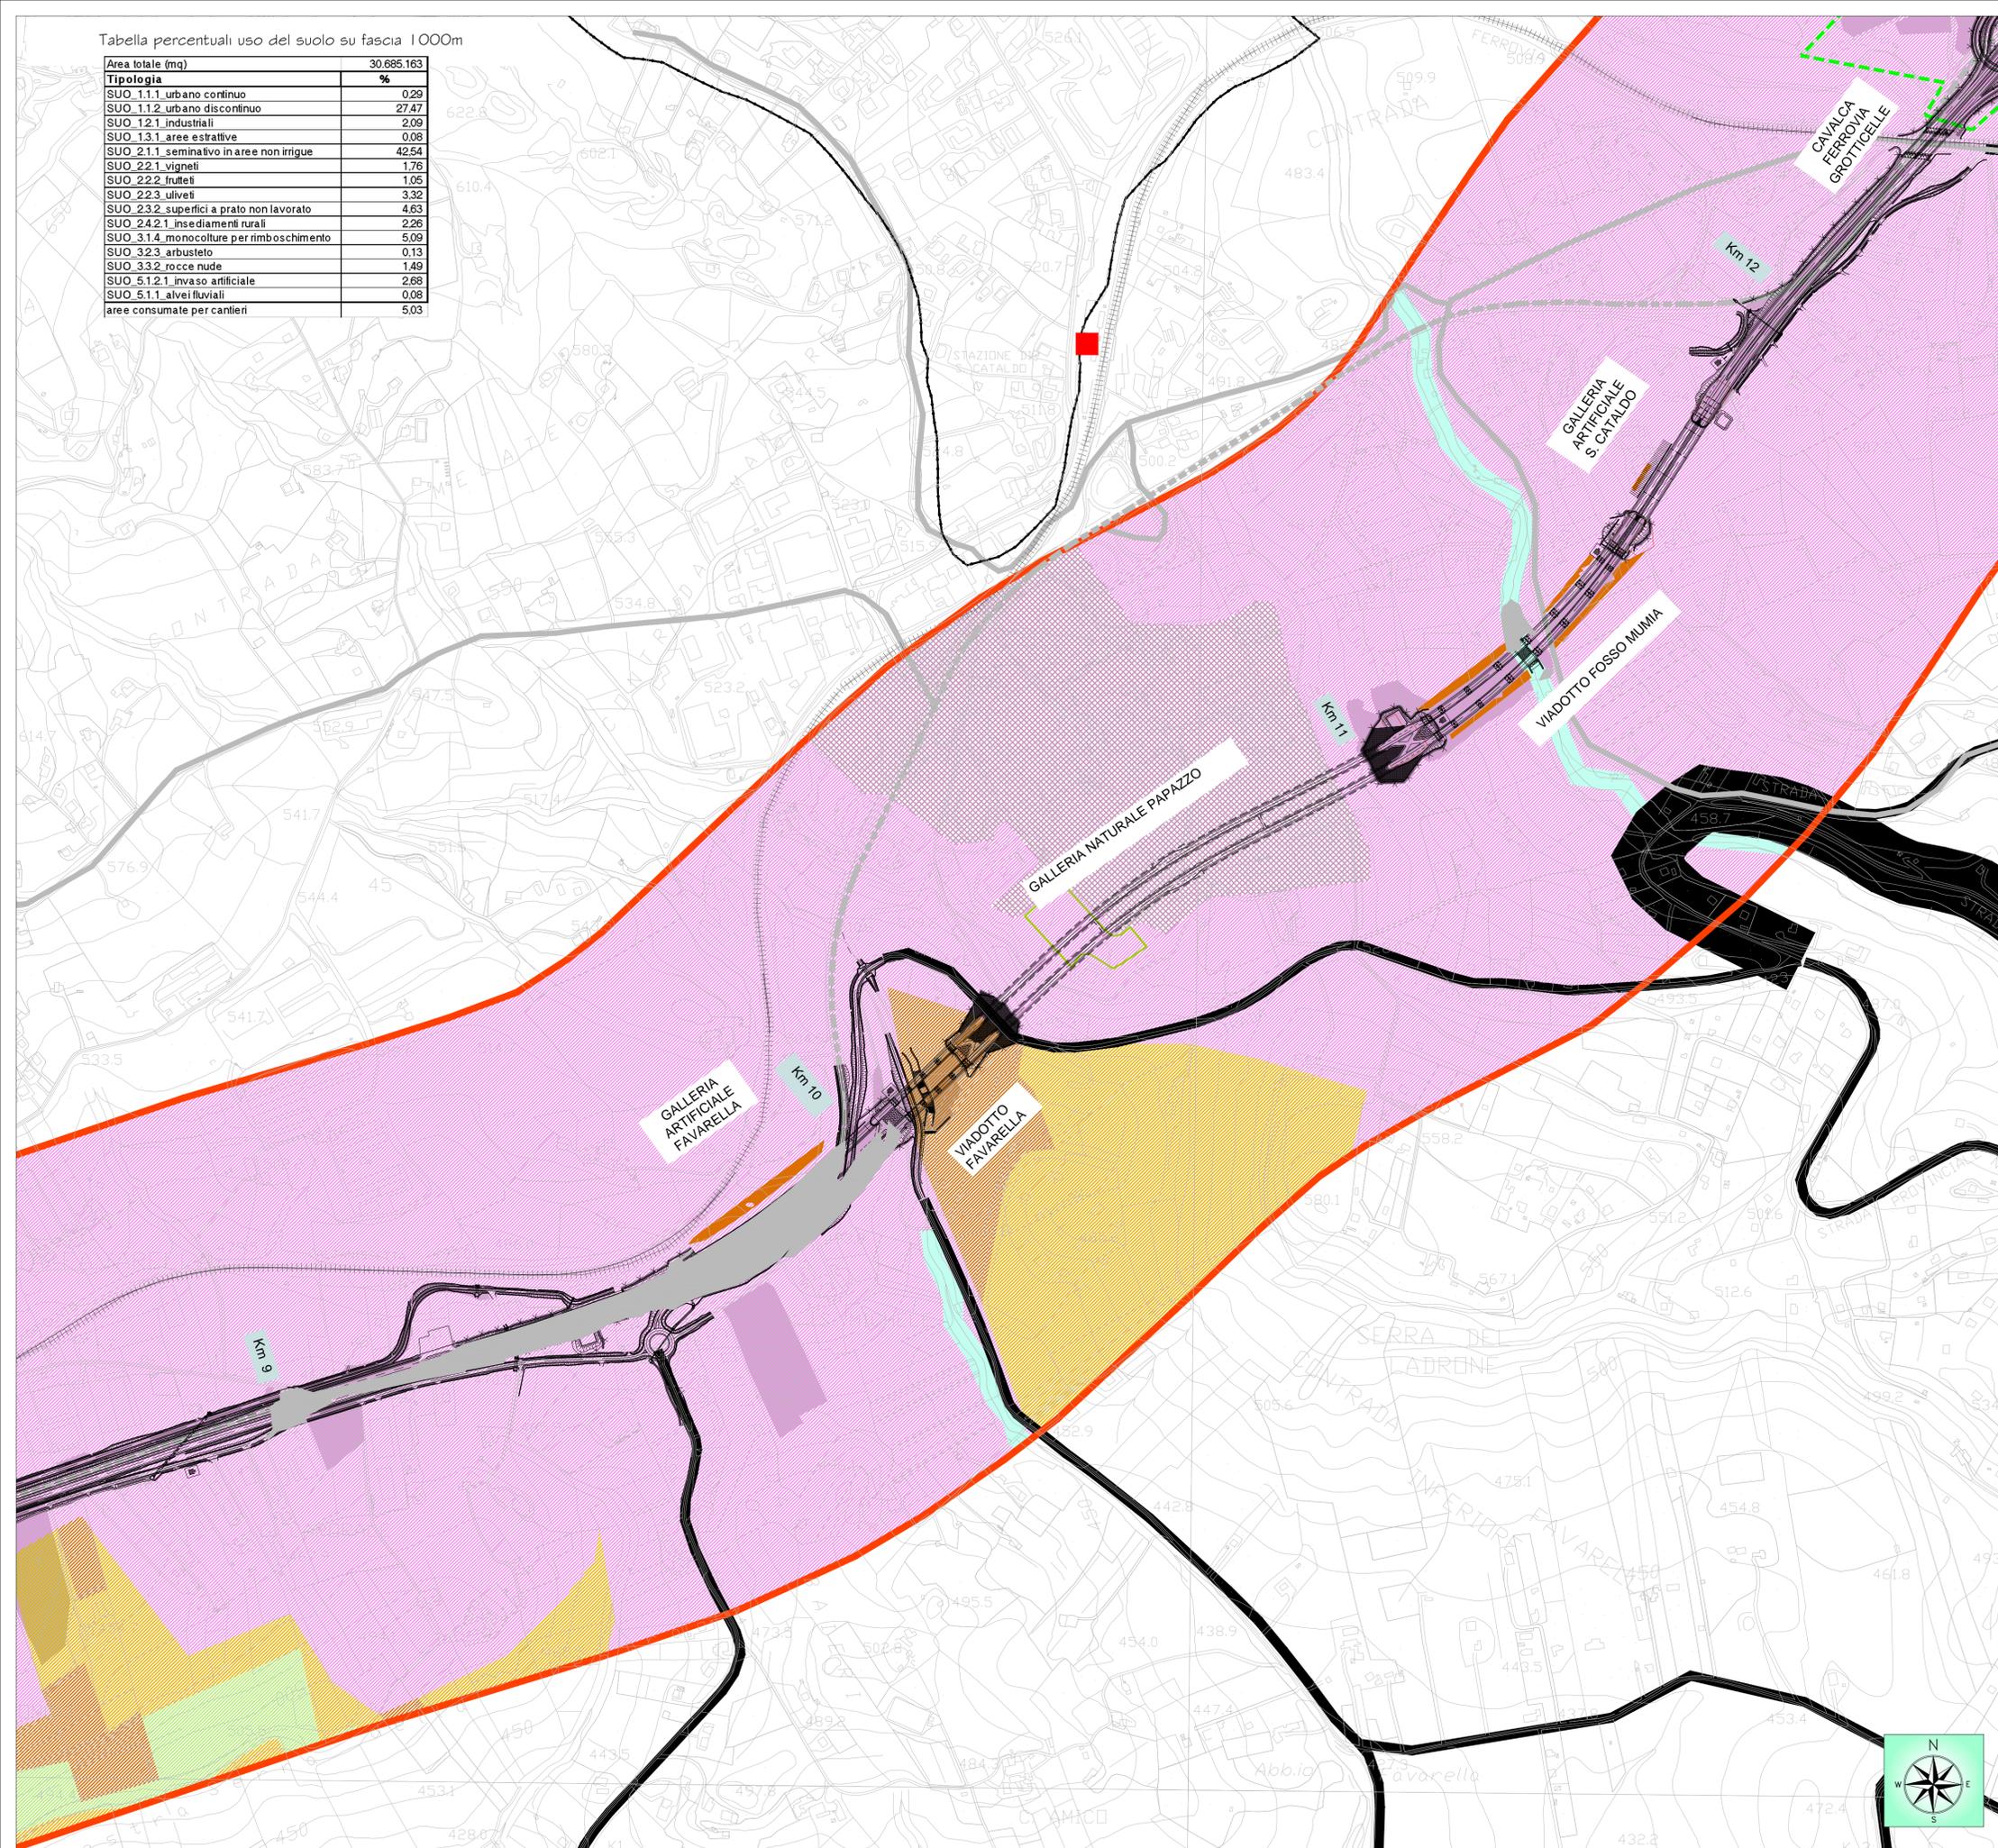

LEGENDA

Viabilità

- Viabilità interessata dai mezzi d'opera durante i lavori
- Viabilità di collegamento
- Viabilità interessata da deviazioni del traffico durante i lavori
- Tracciato attuale SS 640
- Strade statali
- Strade provinciali
- Ferrovie
- Infrastruttura in progetto
- Viabilità non prevista nel progetto definitivo

Infrastrutture a rete

- Acquedotto
- Elettrodotto
- Metanodotto
- Confini comunali

Monitoraggio Ambientale

- Fascia di buffering 1000 m
- Localizzazione punto di monitoraggio componente
- PAE_N codice punto di monitoraggio
- Area di pertinenza punto di monitoraggio

Usi collettivi

- cimitero
- cappelle e chiese
- edificio per il pubblico servizio
- stazione
- attrezzature sportive
- luoghi di aggregazione

Uso del suolo

Territori modellati artificialmente

- 1.1.1 Tessuto urbano continuo
- 1.1.2 Tessuto urbano discontinuo
- 1.2.1 Insediamenti industr., commerc. e dei servizi pubbl., privati, militari
- 1.3.1 Aree estrattive
- 2.1.1 Terreni arabili in aree non irrigue

Territori agricoli

- 2.2.1 Vigneti
- 2.2.2 Frutteti
- 2.2.3 Oliveti
- 2.3.2 Sup. a prato permanente ad inerbimento spontaneo, non lavorata
- 2.4.2.1 Insediam. rurali in aree agricole eterogenee

Territori boscati e ambienti seminaturali

- 3.1.4 Monocolture arboree per il rimbosc.
- 3.2.3 Siepi alberate del bordo stradale
- 3.3.2 Rocce nude
- Corpi idrici
- 5.1.1 Alvei fluviali e torrentizi
- 5.1.2.1 Bacini d'acqua artificiali
- aree consumate

Quadro d'unione

ANAS S.p.A.
DIREZIONE REGIONALE PER LA SICILIA

PA 12/09
CORRIDOIO PLURIMODALE TIRRENICO - NORD EUROPA
ITINERARIO AGRIGENTO - CALTANISSETTA - A19
S.S. N° 640 "DI PORTO EMPEDOCLE"
AMMODERNAMENTO E ADEGUAMENTO ALLA CAT. B DEL D.M. 5.11.2001
Dal km 44+000 allo svincolo con l'A19

MONITORAGGIO AMBIENTALE IN CORSO D'OPERA

CONTRAENTE GENERALE: **Empedocle 2**
DIREZIONE LAVORI: **Ing. CARLO DAMIANI** (DIRETTORE DEI LAVORI) / **ITALCONSULT** (ISTRUTTURA OPERATIVA DI DIREZIONE LAVORI)

MONITORAGGIO IN CORSO D'OPERA
REPORT SEMESTRALE PERIODO MAGGIO-OTTOBRE 2018
COMPONENTE PAESAGGIO
Carta uso del suolo TAV. 04/10

Codice Elaborato: **PA12_09 - C 0 0 0 G E 2 2 7 M O 1 3 0 C 5 0 0 4 A** 6063-332
Scala: **1:5000**

REV.	DATA	EMISSIONE	DESCRIZIONE	C.FERONE	C.FERONE	A.ANTONELLI	P.PAGLINI
				REDATTO	VERIFICATO	APPROVATO	AUTORIZZATO
A	Novembre 2018						

Il Progettista: _____ Il Responsabile del PMA: _____ Il Geologo: _____ Il Coordinatore per la sicurezza in fase di esecuzione: _____ Il Direttore dei Lavori: _____

Responsabile del procedimento: **Ing. ETTORE DE CESBRON DE LA GRENELAIS**

