


<b>REDAZIONE</b> Ing. Francesco Brusco - CA. Genova N.4340		<b>PROGETTO</b> Gruppo Autostrade Tirrenica S.p.A.	
<b>PROGETTO</b> Gruppo Autostrade Tirrenica S.p.A.		<b>PROGETTO</b> Gruppo Autostrade Tirrenica S.p.A.	
<b>PROGETTO</b> Gruppo Autostrade Tirrenica S.p.A.		<b>PROGETTO</b> Gruppo Autostrade Tirrenica S.p.A.	
<b>PROGETTO</b> Gruppo Autostrade Tirrenica S.p.A.		<b>PROGETTO</b> Gruppo Autostrade Tirrenica S.p.A.	

**CONFRONTO DELLE ALTERNATIVE DI PROGETTO**  
**SEZIONE B - QUADRO DI RIFERIMENTO PROGETTUALE**  
**TAV. 3/3**  
**TRATTO: PESCA ROMANA - TARQUINIA**  
**LOTTO 68**  
**AUTOSTRADA (A12) : ROSIGNANO - CIVITAVECCHIA**  
 Gruppo Autostrade per l'Italia S.p.A.

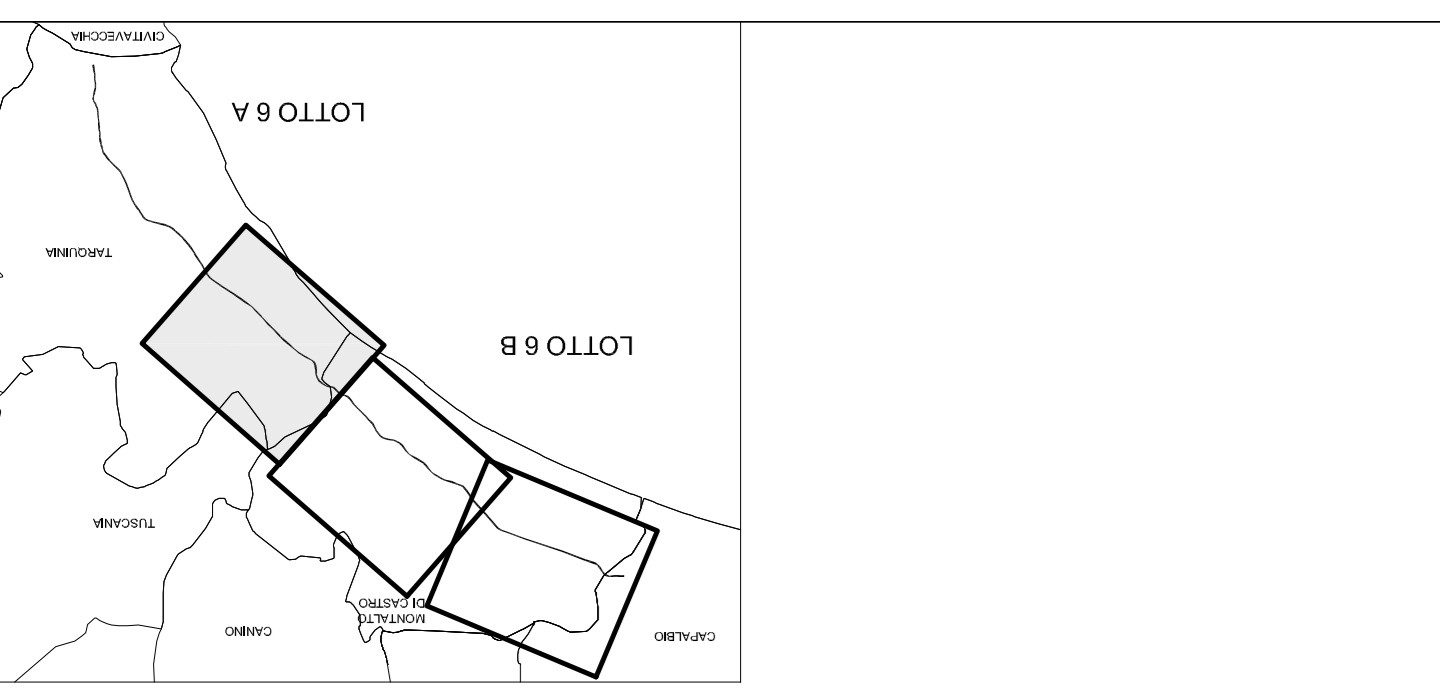


QUADRO D'UNIONE

Stato	Tipologia di interferenza	Km
Indiretta	Interferenza	8+150/8+400
Indiretta	Interferenza	9+580/9+780
Indiretta	Interferenza	10+100/10+170
Indiretta	Interferenza	10+250/10+555
Indiretta	Interferenza	10+220/10+555
Indiretta	Interferenza	11+860/11+750
Indiretta	Interferenza	11+370/11+530
Indiretta	Interferenza	12+920/12+910
Indiretta	Interferenza	13+180/13+315
Indiretta	Interferenza	13+900/13+990
Indiretta	Interferenza	13+450/13+980
Indiretta	Interferenza	14+215/14+440
Indiretta	Interferenza	14+910
Indiretta	Interferenza	15+290/15+550
Indiretta	Interferenza	15+640/15+830
Indiretta	Interferenza	17+580/17+800
Indiretta	Interferenza	17+860/18+190
Indiretta	Interferenza	17+950/18+200
Indiretta	Interferenza	18+440/19+000
Indiretta	Interferenza	21+300/21+700
Indiretta	Interferenza	24+300/25+160
Indiretta	Interferenza	104+725/104+725+214
Indiretta	Interferenza	103+000
Indiretta	Interferenza	102+500/103+300
Indiretta	Interferenza	101+725/103+000
Indiretta	Interferenza	100+900/101+000
Indiretta	Interferenza	100+700/101+300
Indiretta	Interferenza	99+896
Indiretta	Interferenza	97+000
Indiretta	Interferenza	94+200/100+200
Indiretta	Interferenza	95+000/95+200
Indiretta	Interferenza	94+828
Indiretta	Interferenza	91+828
Indiretta	Interferenza	91+000/92+000
Indiretta	Interferenza	90+602
Indiretta	Interferenza	89+150
Indiretta	Interferenza	87+034
Indiretta	Interferenza	82+000/85+000

Stato	Tipologia di interferenza	Km
Indiretta	Interferenza	8+150/8+400
Indiretta	Interferenza	9+580/9+780
Indiretta	Interferenza	10+100/10+170
Indiretta	Interferenza	10+250/10+555
Indiretta	Interferenza	10+220/10+555
Indiretta	Interferenza	11+860/11+750
Indiretta	Interferenza	11+370/11+530
Indiretta	Interferenza	12+920/12+910
Indiretta	Interferenza	13+180/13+315
Indiretta	Interferenza	13+900/13+990
Indiretta	Interferenza	13+450/13+980
Indiretta	Interferenza	14+215/14+440
Indiretta	Interferenza	14+910
Indiretta	Interferenza	15+290/15+550
Indiretta	Interferenza	15+640/15+830
Indiretta	Interferenza	17+580/17+800
Indiretta	Interferenza	17+860/18+190
Indiretta	Interferenza	17+950/18+200
Indiretta	Interferenza	18+440/19+000
Indiretta	Interferenza	21+300/21+700
Indiretta	Interferenza	24+300/25+160
Indiretta	Interferenza	104+725/104+725+214
Indiretta	Interferenza	103+000
Indiretta	Interferenza	102+500/103+300
Indiretta	Interferenza	101+725/103+000
Indiretta	Interferenza	100+900/101+000
Indiretta	Interferenza	100+700/101+300
Indiretta	Interferenza	99+896
Indiretta	Interferenza	97+000
Indiretta	Interferenza	94+200/100+200
Indiretta	Interferenza	95+000/95+200
Indiretta	Interferenza	94+828
Indiretta	Interferenza	91+828
Indiretta	Interferenza	91+000/92+000
Indiretta	Interferenza	90+602
Indiretta	Interferenza	89+150
Indiretta	Interferenza	87+034
Indiretta	Interferenza	82+000/85+000

N.B.: Sono stati esclusi dalla carta i vincoli relativi ai terreni costieri, ai laghi e ai corsi delle acque pubbliche.

LEGENDA  
 Progetto attuale  
 Progetto SIA 2005  
 Area critica ad interferenza diretta  
 Area critica ad interferenza indiretta (entro 1 km dall'area di progetto)  
 Limiti comunali  
 Corsi d'acqua  
 Vincoli di legge  
 Vincoli di piano  
 Area ad alta potenzialità archeologica

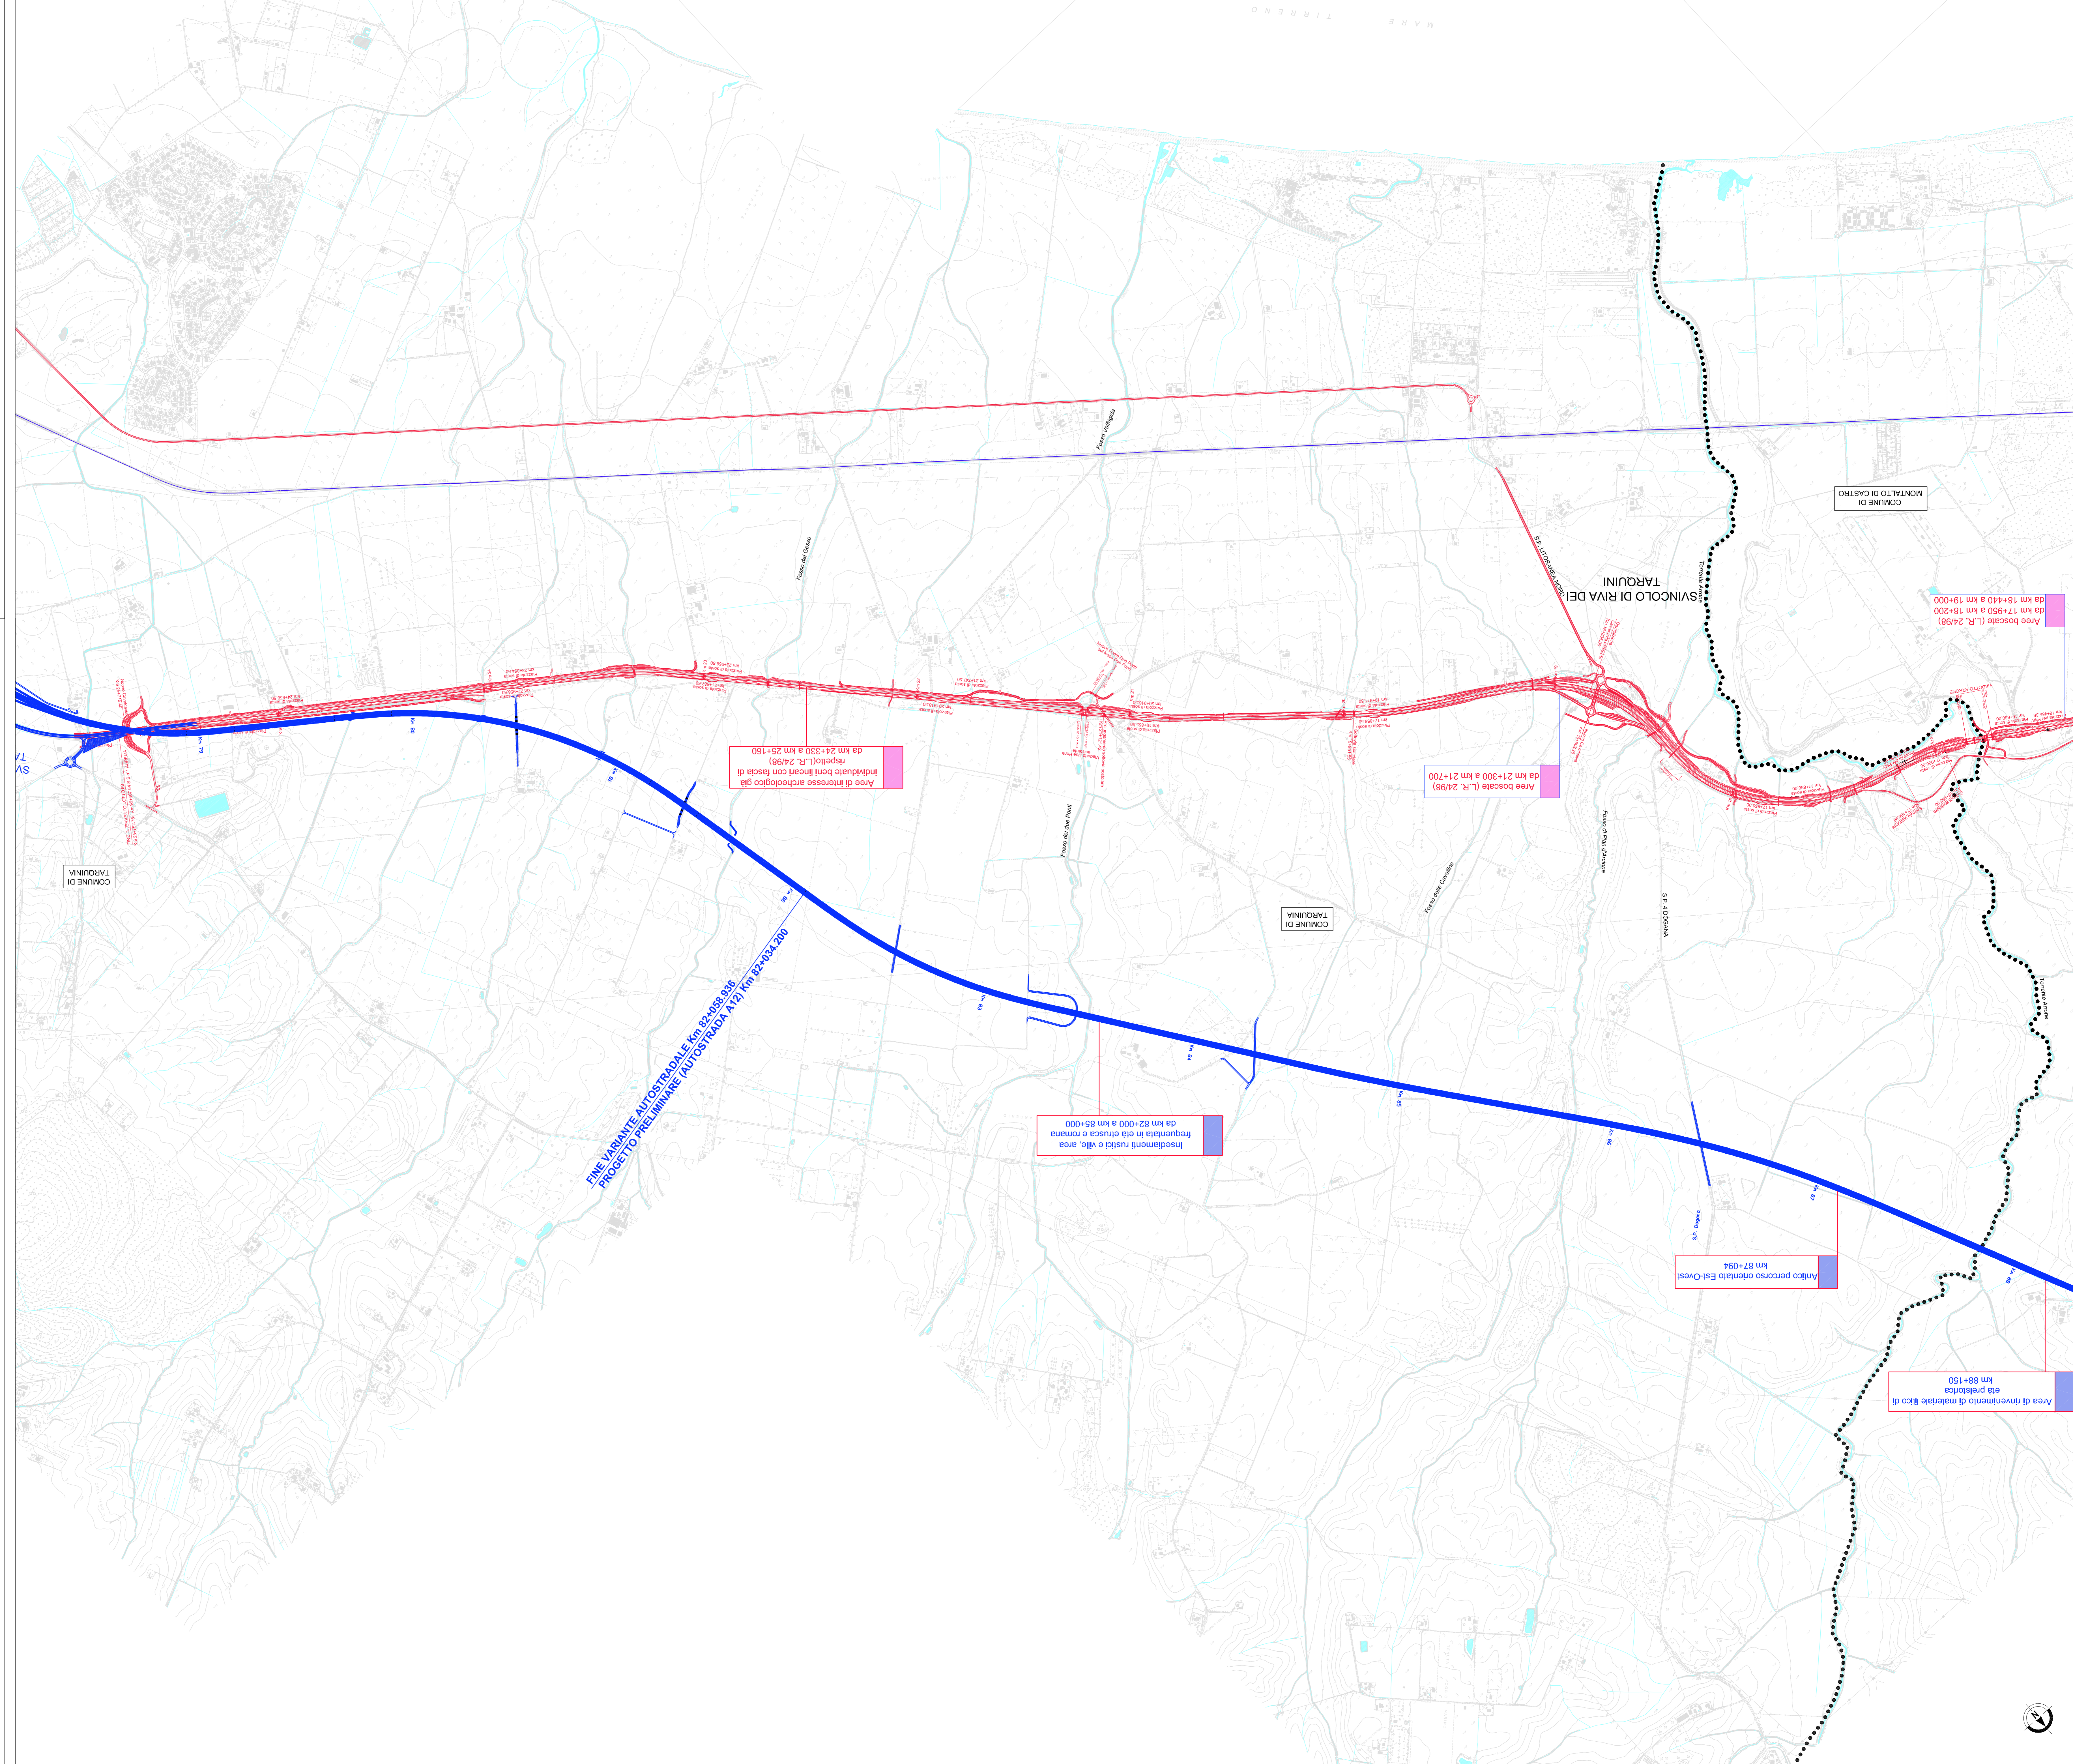

Area di interesse archeologico già individuata nei brani con base di rispetto (R. 24/98)  
 da km 24+330 a km 25+160

Area boschiva (L.R. 24/98)  
 da km 21+500 a km 21+700

Area boschiva (L.R. 24/98)  
 da km 17+950 a km 18+200  
 da km 18+440 a km 19+000

Insediamenti rustici e ville, area frequentata in età etrusca e romana  
 da km 82+000 a km 85+000

Artico percorso orientato Est-Ovest  
 Km 87+094

Area di rinvenimento di materiale Risco di età preistorica  
 Km 88+150