


Tabella percentuali uso del suolo su fascia 1000m

Area totale (mq)	30.685.163
Tipologia	%
SUO 1.1.1 urbano continuo	0,29
SUO 1.1.2 urbano discontinuo	27,47
SUO 1.2.1 industriali	2,09
SUO 1.3.1 aree estrattive	0,08
SUO 2.1.1 seminativo in aree non irrigue	42,54
SUO 2.2.1 vigneti	1,76
SUO 2.2.2 frutteti	1,05
SUO 2.2.3 uliveti	3,32
SUO 2.3.2 superfici a prato non lavorato	4,63
SUO 2.4.2.1 insediamenti rurali	2,26
SUO 3.1.4 monoculture per rimboscimento	5,09
SUO 3.2.3 arbusteto	0,13
SUO 3.3.2 rocce nude	1,49
SUO 5.1.2.1 invaso artificiale	2,68
SUO 5.1.1 alvei fluviali	0,08
aree consumate per cantieri	5,03

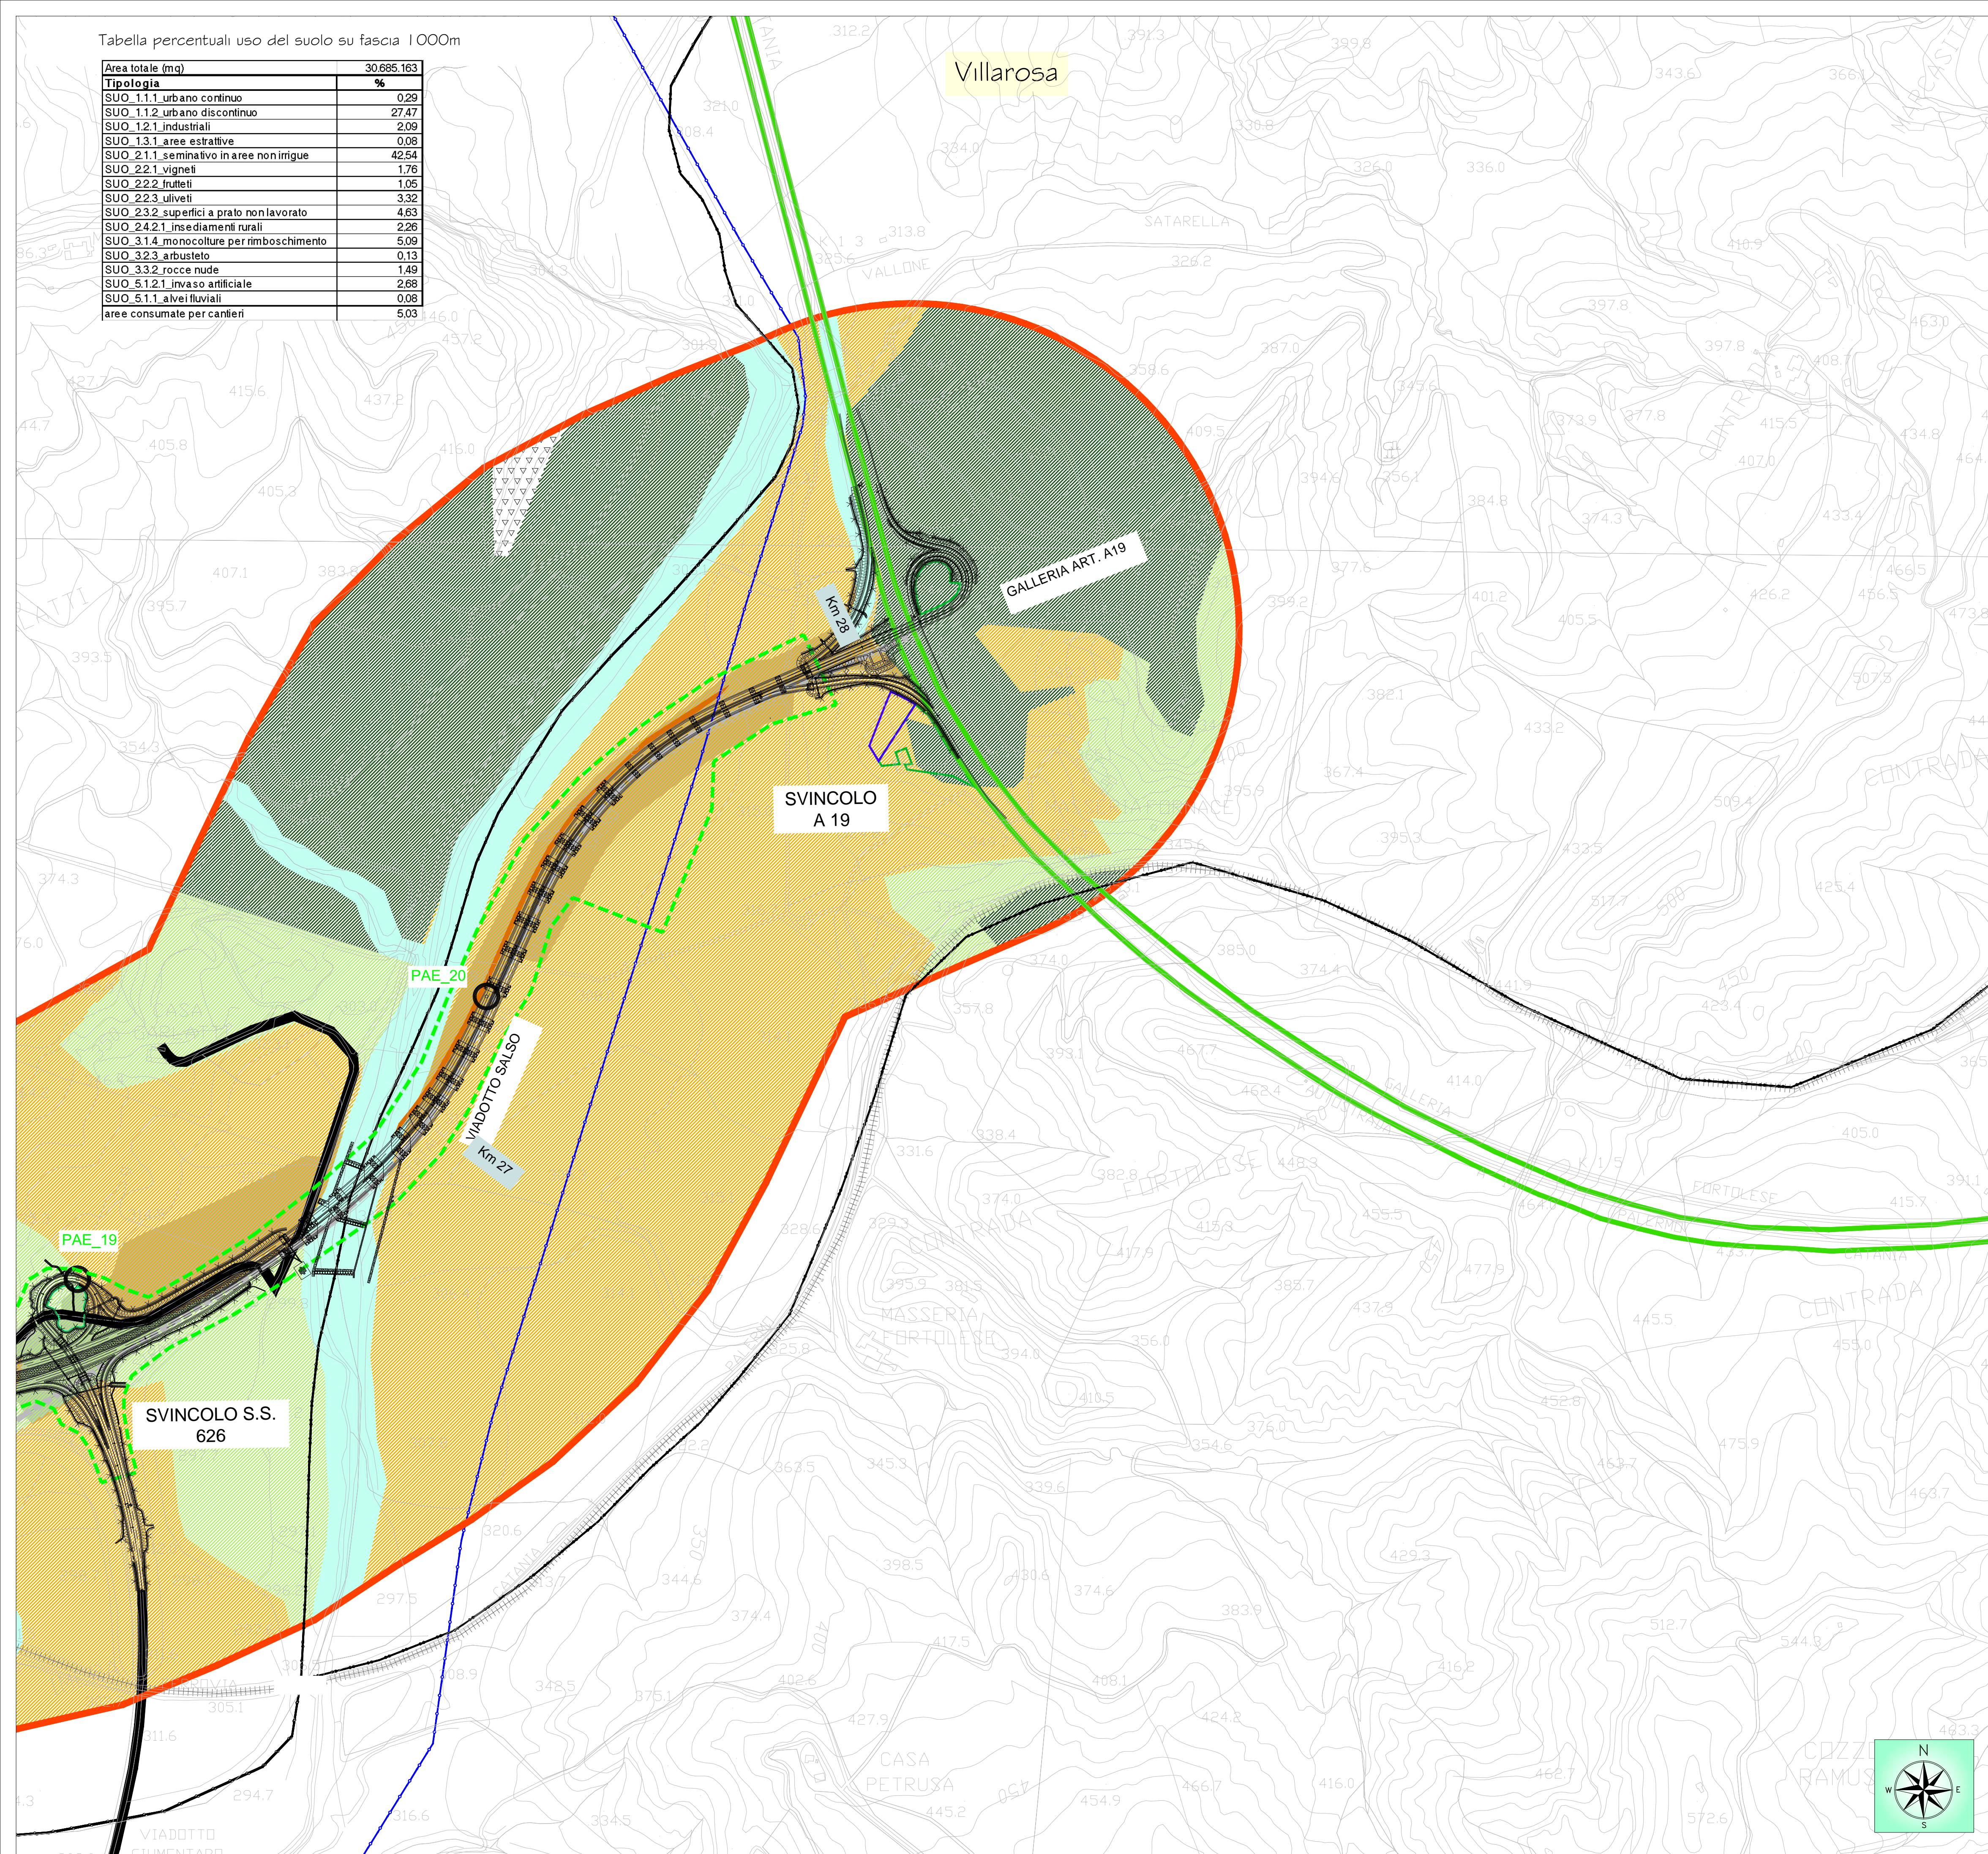

LEGENDA

- Viabilità**
- Viabilità interessata dai mezzi d'opera durante i lavori
 - Viabilità di collegamento
 - Viabilità interessata da deviazioni del traffico durante i lavori
 - Tracciato attuale S5 640
 - Strade statali
 - Strade provinciali
 - Ferrovie
 - Infrastruttura in progetto
 - Viabilità non prevista nel progetto definitivo
 - Infrastrutture a rete
 - Acquedotto
 - Elettrodotto
 - Metanodotto
 - Confini comunali


Monitoraggio Ambientale

- Fascia di buffering 1000 m
- Localizzazione punto di monitoraggio componente
- PAE_N codice punto di monitoraggio
- Area di pertinenza punto di monitoraggio

- Usi collettivi**
- cimitero
 - cappelle e chiese
 - edificio per il pubblico servizio
 - stazione
 - attrezzature sportive
 - luoghi di aggregazione

- Uso del suolo**
- Territori modellati artificialmente
- 1.1.1 Tessuto urbano continuo
 - 1.1.2 Tessuto urbano discontinuo
 - 1.2.1 Insediamenti industr., commerc. e dei servizi pubbl., privati, militari
 - 1.3.1 Aree estrattive
 - 2.1.1 Terreni arabili in aree non irrigue
- Territori agricoli
- 2.2.1 Vigneti
 - 2.2.2 Frutteti
 - 2.2.3 Oliveti
 - 2.3.2 Sup. a prato permanente ad inerbimento spontaneo, non lavorato
 - 2.4.2.1 Insediamenti rurali in aree agricole eterogenee
- Territori boscati e ambienti seminaturali
- 3.1.4 Monocolture arboree per il rimbosc.
 - 3.2.3 Siepi alberate del bordo stradale
 - 3.3.2 Rocce nude
 - Corpi idrici
 - 5.1.1 Alvei fluviali e torrentizi
 - 5.1.2.1 Bacini d'acqua artificiali
 - aree consumate

Quadro d'unione

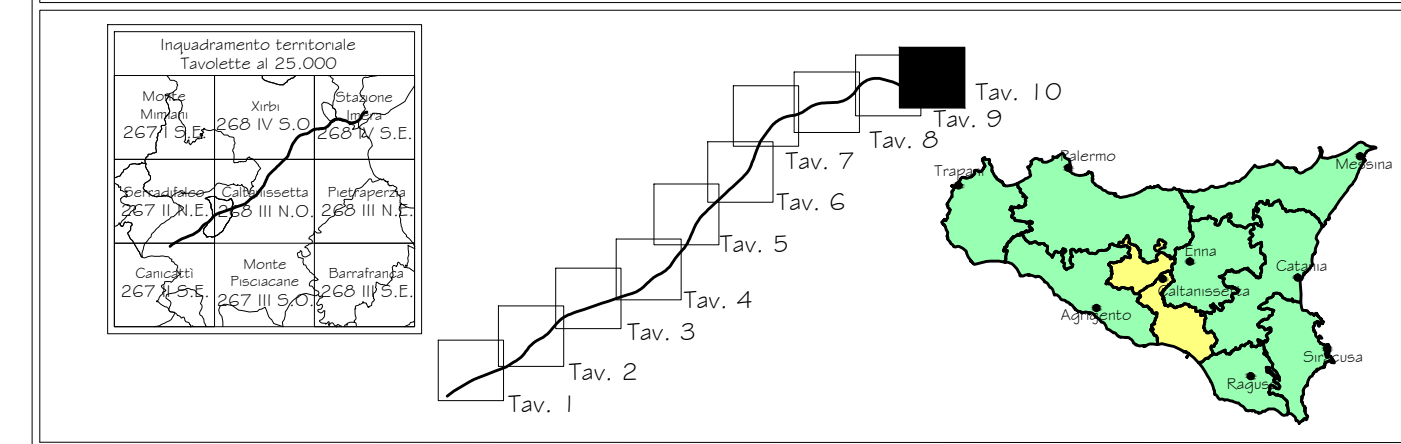

PA 12/09
 CORRIDOIO PLURIMODALE TIRRENICO - NORD EUROPA
 ITINERARIO AGRIGENTO - CALTANISSETTA - A19
 S.S. N° 640 "DI PORTO EMPEDOCLE"
 AMMODERNAMENTO E ADEGUAMENTO ALLA CAT. B DEL D.M. 5.11.2001
 Dal km 44+000 allo svincolo con l'A19

MONITORAGGIO AMBIENTALE IN CORSO D'OPERA



MONITORAGGIO IN CORSO D'OPERA
 REPORT SEMESTRALE PERIODO MAGGIO-OTTOBRE 2018
 COMPONENTE PAESAGGIO
 Carta uso del suolo TAV. 10/10

Codice Elaborato: 6063-338
 PA12_09 - C 0 0 0 G E 2 2 7 M O 1 3 0 C 5 0 1 0 A
 Scala: 1:5000

F	E	D	C	B	A
Novembre 2018	EMISSIONE	C.FERONE	C.FERONE	A.ANTONELLI	P.PAGLINI
REV.	DATA	DESCRIZIONE	REDATTO	VERIFICATO	APPROVATO

Il Progettista: Il Responsabile del PMA: Il Geologo: Il Coordinatore per la sicurezza in fase di esecuzione: Il Direttore dei Lavori:

Responsabile del procedimento: Ing. Ettore de Cesbron de la Grennelais

