


Tabella percentuali uso del suolo su fascia 1000m

Area totale (mq)	30.685.163
Tipologia	%
SUO_1.1.1_urbano continuo	0,29
SUO_1.1.2_urbano discontinuo	27,47
SUO_1.2.1_industriali	2,09
SUO_1.3.1_aree estrattive	0,08
SUO_2.1.1_seminalivo in aree non irrigue	42,54
SUO_2.2.1_vigneti	1,76
SUO_2.2.2_frutteti	1,05
SUO_2.2.3_oliveti	3,32
SUO_2.3.2_superfici a prato non lavorato	4,63
SUO_2.4.2.1_insedimenti rurali	2,26
SUO_3.1.4_monocolture per rimboscimento	5,09
SUO_3.2.3_arbusteto	0,13
SUO_3.3.2_roccie nude	1,49
SUO_5.1.2.1_invaso artificiale	2,68
SUO_5.1.1_alvei fluviali	0,08
aree consumate per cantieri	5,03

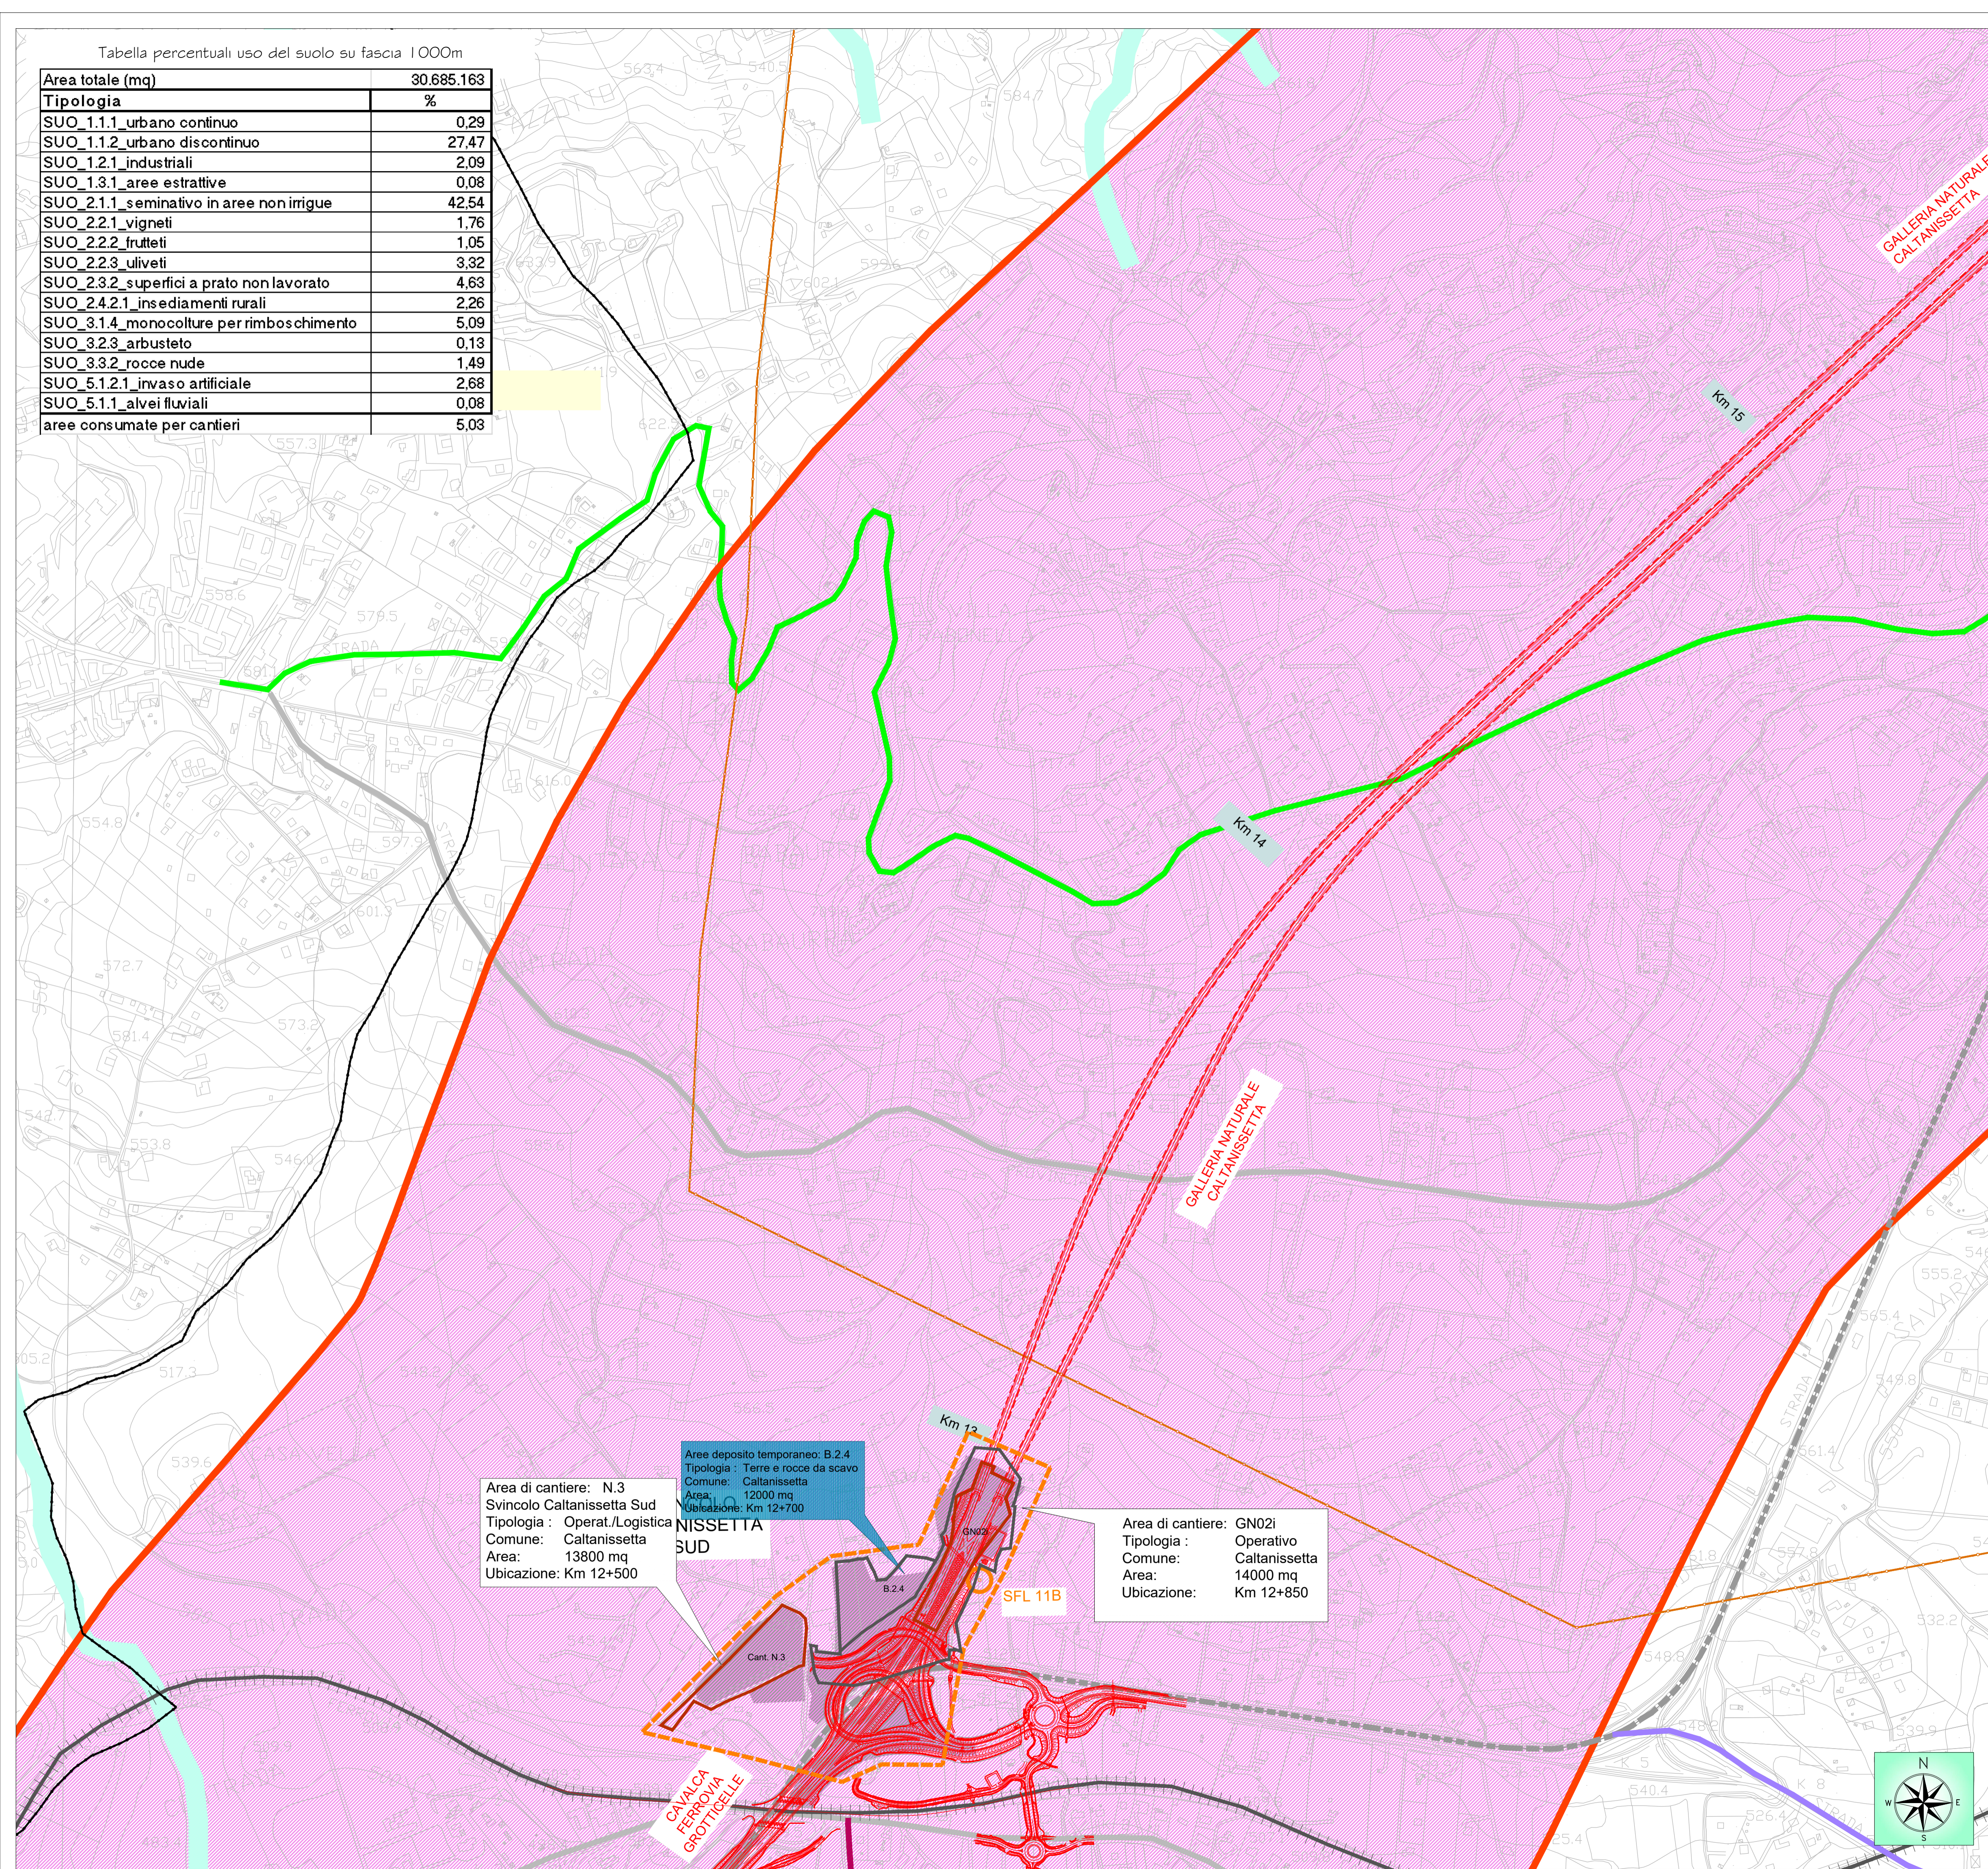

Area di cantiere: N.3
 Svincolo Caltanissetta Sud
 Tipologia : Operat./Logistica
 Comune: Caltanissetta
 Area: 13800 mq
 Ubicazione: Km 12+500

Area deposito temporaneo: B.2.4
 Tipologia : Terre e rocce da scavo
 Comune: Caltanissetta
 Area: 12000 mq
 Ubicazione: Km 12+700

Area di cantiere: GN02i
 Tipologia : Operativo
 Comune: Caltanissetta
 Area: 14000 mq
 Ubicazione: Km 12+850

LEGENDA

Viabilità

- Viabilità interessata dai mezzi d'opera durante i lavori
- Viabilità interessata da deviazioni del traffico durante i lavori
- Tracciato attuale S5 G40
- Strade statali
- Strade provinciali
- Fiumi
- Infrastruttura in progetto

Infrastrutture a rete

- Acquedotto
- Elettrodottto
- Metanodottto
- Confini comunali

Arece di deposito temporaneo materiali da smaltire e piazzole di recupero

A - Terre e rocce da scavo
 A1 - Terreno agrario: strato organico
 A2 - Terreno agrario: media struttura
 A3 - Materiali di origine lapidea e arenaria
 A4 - Materiali di origine limo-argillosi (stabilizzazione con calce)
 A5 - Materiali argillosi e marne/argillose (da smaltire)

B - Materiali da demolizione
 B1 - Piattee di recupero materiali lapidee da opere in c.a. (tipologia 7.1 D.M. 05/02/98)
 B2 - Piattee di recupero conglomerati bituminosi (tipologia 7.6 D.M. 05/02/98)
 B3 - Piattee di recupero ferro/acciaio (tipologia 3.1 D.M. 05/02/98)

C - Piazzole di recupero

Monitoraggio Ambientale

Terzon del suolo

1.1.1 Tessuto urbano continuo	2.2.1 Vigneti	3.1.4 Monocolture arboree per il rimbosc.
1.1.2 Tessuto urbano discontinuo	2.2.2 Frutteti	3.2.3 5step alberate del bordo stradale
1.2.1 Insediamenti industr., commerc. e dei servizi pubbl., privati, militari	2.2.3 Oliveti	3.3.2 Rocce nude
1.3.1 Aree estrattive	2.3.2 Sup. a prato permanente ad inerbimento spontaneo, non lavorata	5.1.1 Alvei fluviali e torrentizi
2.1.1 Terreni arabili in aree non irrigue	2.4.2.1 Insediam. rurali in aree agricole eterogenee	5.1.2.1 Bacini d'acqua artificiali

Monitoraggio

- Localizzazione punto di monitoraggio componenti di monitoraggio idrogeologico
- Localizzazione punto di monitoraggio idrogeologico tipo B
- Area di pertinenza punto di monitoraggio
- Aree consumate

Quadro d'unione



PA 12/09
CORRIDOIO PLURIMODALE TIRRENICO - NORD EUROPA
ITINERARIO AGRIGENTO - CALTANISSETTA - A19
 S.S. N° 640 "DI PORTO EMPEDOCLE"
AMMODERNAMENTO E ADEGUAMENTO ALLA CAT. B DEL D.M. 5.11.2001
 Dal km 44+000 allo svincolo con l'A19

MONITORAGGIO AMBIENTALE IN CORSO D'OPERA

CONTRAENTE GENERALE: **Empedocle 2** S.p.A.

DIREZIONE DEI LAVORI: **Ing. CARLO DAMIANI** (Architetto) e **ITALCONSULT**

MONITORAGGIO IN CORSO D'OPERA
REPORT SEMESTRALE PERIODO MAGGIO-OTTOBRE 2018
COMPONENTE STATO FISICO DEI LUOGHI

Carta dell' uso del suolo TAV. 5/10

Codice Elaborato: **6063-357**

PA12_09 - C 0 0 0 G E 2 2 7 M O 1 4 0 C 6 0 0 5 A

Scala: **1:5000**

F					
E					
D					
C					
B					
A	Novembre 2018	EMISSIONE	C.FERONE	C.FERONE	A.ANTONELLI
REV.	DATA	DESCRIZIONE	REDATTO	VERIFICATO	APPROVATO
Il Progettista:	Il Responsabile del PMA:	Il Geologo:	Il Coordinatore per la sicurezza e il Direttore dei Lavori: in fase di esecuzione.		

Responsabile del procedimento: Ing. ETTORE DE CESBRON DE LA GRENELAIS