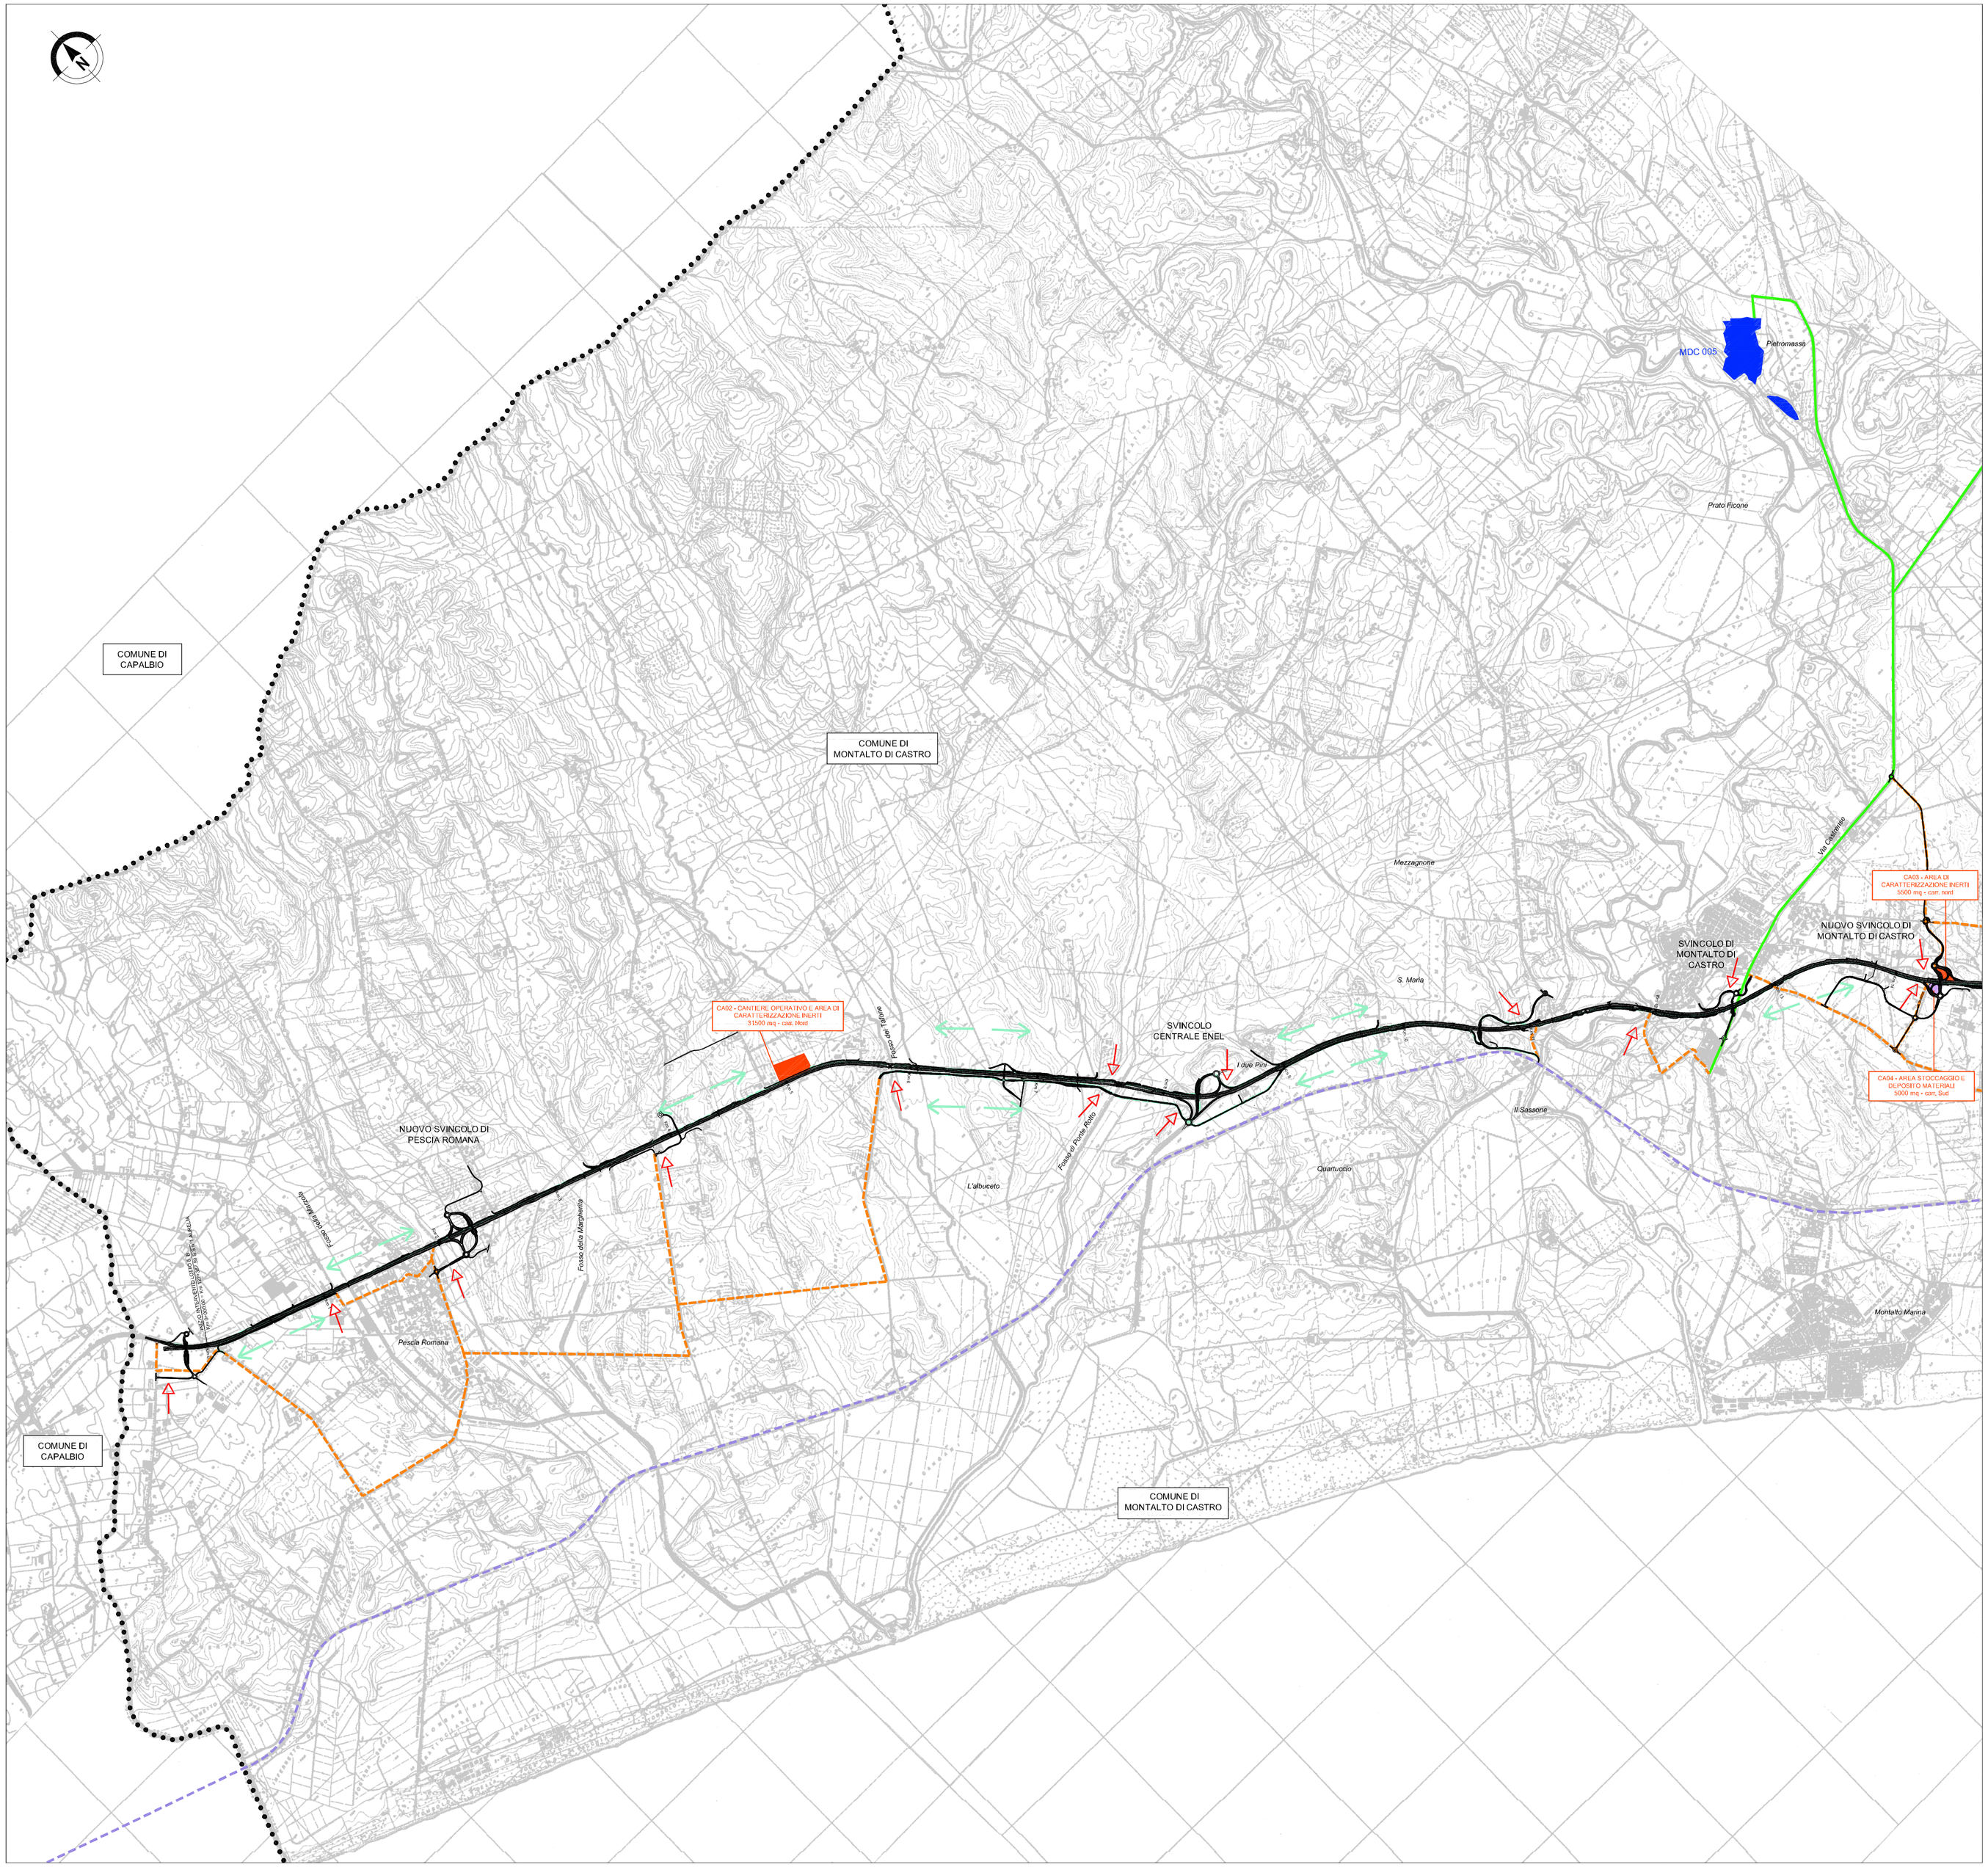

LEGENDA

Cave attive

MDC 005: La cava in oggetto della soc. Sales è stata autorizzata con provvedimento n. 1 del 01/10/2002 per anni 15; Il materiale estratto è Basalto ed il volume estratto nell'anno 2008 è di mc. 72.170 di cui mc. 40.850 di materiali utili; La dichiarazione relativa al volume estratto nell'anno 2009 non è ancora pervenuta

TRQ 006: Cava sita in località di Monte Cimbalo (Tarquinia), si estrae arenaria basaltica, con volume < 500.000 mc. Autorizzazione scade nel 2011. Ditta concessionaria: Marcoaldi S.p.a. Dist.: sul tracciato

Area di cantiere

Area di stoccaggio

Discariche per inerti

Viabilità di collegamento dalle aree operative alle cave ed alla discarica

Viabilità secondarie di cantiere

Piste di cantiere sul sedime della nuova infrastruttura

Punti di accesso alle aree destinate alle lavorazioni

Limiti comunali

Fonte: cave e discariche da PRAE

Società Autostrada Tirrenica p.A.

GRUPPO AUTOSTRADE PER L'ITALIA S.p.A.

AUTOSTRADA (A12) : ROSIGNANO – CIVITAVECCHIA

LOTTO 6B

TRATTO: PESCIA ROMANA – TARQUINIA

PROGETTO DEFINITIVO

INFRASTRUTTURA STRATEGICA DI PREMINENTE INTERESSE NAZIONALE LE CUI PROCEDURE DI APPROVAZIONE SONO REGOLATE DALL' ART. 161 DEL D.LGS. 163/2006

STUDIO DI IMPATTO AMBIENTALE

SEZIONE B – QUADRO DI RIFERIMENTO PROGETTUALE

CARTA DELLE CAVE, DISCARICHE E VIABILITA' DI COLLEGAMENTO CAVA–CANTIERE–DISCARICA

TAV. 1/2

IL RESPONSABILE PROGETTAZIONE SPECIALISTICA	IL RESPONSABILE INTEGRAZIONE PRESTAZIONI SPECIALISTICHE	IL DIRETTORE TECNICO
Ing. Ferruccio Bucalo Ord. Ingg. Genova N. 4940 RESPONSABILE UFFICIO MAM–SUA	Ing. Alessandro Alfi Ord. Ingg. Milano N. 20015 COORDINATORE GENERALE APS	Ing. Maurizio Torresi Ord. Ingg. Milano N. 16492 RESPONSABILE DIREZIONE SVILUPPO INFRASTRUTTURE

RIFERIMENTO ELABORATO	DIRETTORIO		FILE		DATA:	REVISIONE	
	codice commessa	N.Prog.	unità	n. progressivo		n.	data
–	1212	16	04	SUA213	FEBBRAIO 2011		
–				––	SCALA: 1:25.000		

spea autostrade ingegneria europea	ELABORAZIONE GRAFICA A CURA DI :	
	ELABORAZIONE PROGETTUALE A CURA DI :	Arch. Mario Canato – O.A. Venezia N.1294
CONSULENZA A CURA DI :	IL RESPONSABILE UFFICIO/UNITA'	Ing. Ferruccio Bucalo – O.I. Genova N.4940

RESPONSABILE DI COMMESSA	VISTO DEL COMMITTENTE	VISTO DEL CONCEDENTE
Arch. Mario Canato Ord. Arch. Venezia N. 1294 COORDINATORE OPERATIVO DI PROGETTO	SAT	

IL PRESENTE DOCUMENTO NON POTRA' ESSERE COPIATO, RIPRODOTTO O ALTRIMENTI PUBBLICATO, IN TUTTO O IN PARTE, SENZA IL CONSENSO SCRITTO DELLA SOC. AUTOSTRADE PER L'ITALIA S.P.A. OGNI UTILIZZO NON AUTORIZZATO SARA' PERSEGUITO A NORMA DI LEGGE.
THIS DOCUMENT MAY NOT BE COPIED, REPRODUCED OR PUBLISHED, EITHER IN PART OR IN ITS ENTIRETY, WITHOUT THE WRITTEN PERMISSION OF SOC. AUTOSTRADE PER L'ITALIA S.P.A., UNAUTHORIZED USE WILL BE PROSECUTED BY LAW.