


V7

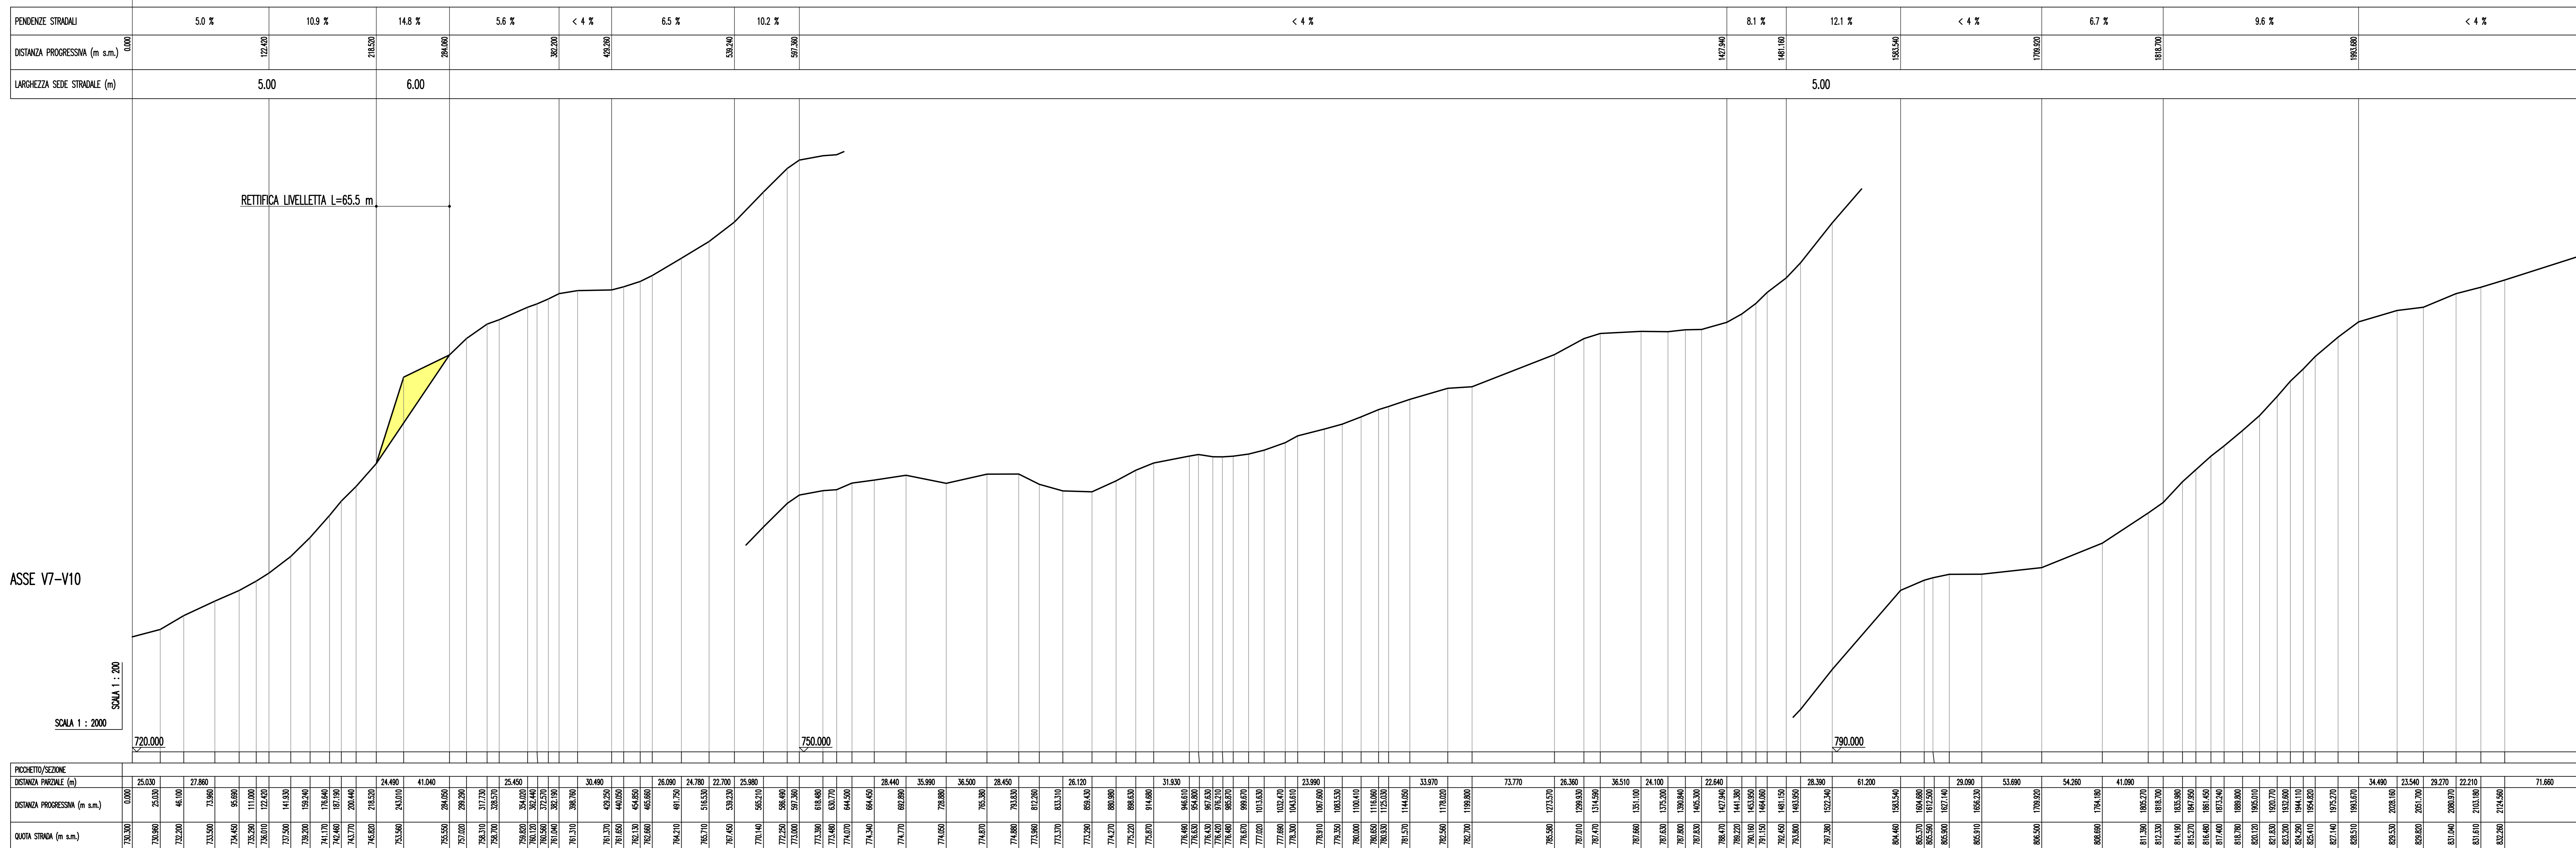


ASSE V7-V10

SCALA 1 : 200
SCALA 1 : 2000

PICCHETTO/SEZIONE	25.030	27.880	29.490	30.490	30.490	26.090	24.780	22.720	25.980	30.490	36.500	28.450	26.120	23.990	73.770	26.360	38.510	24.100	22.640	28.360	61.200	29.090	53.690	54.260	41.090	41.090	29.270	22.210	71.660

V8

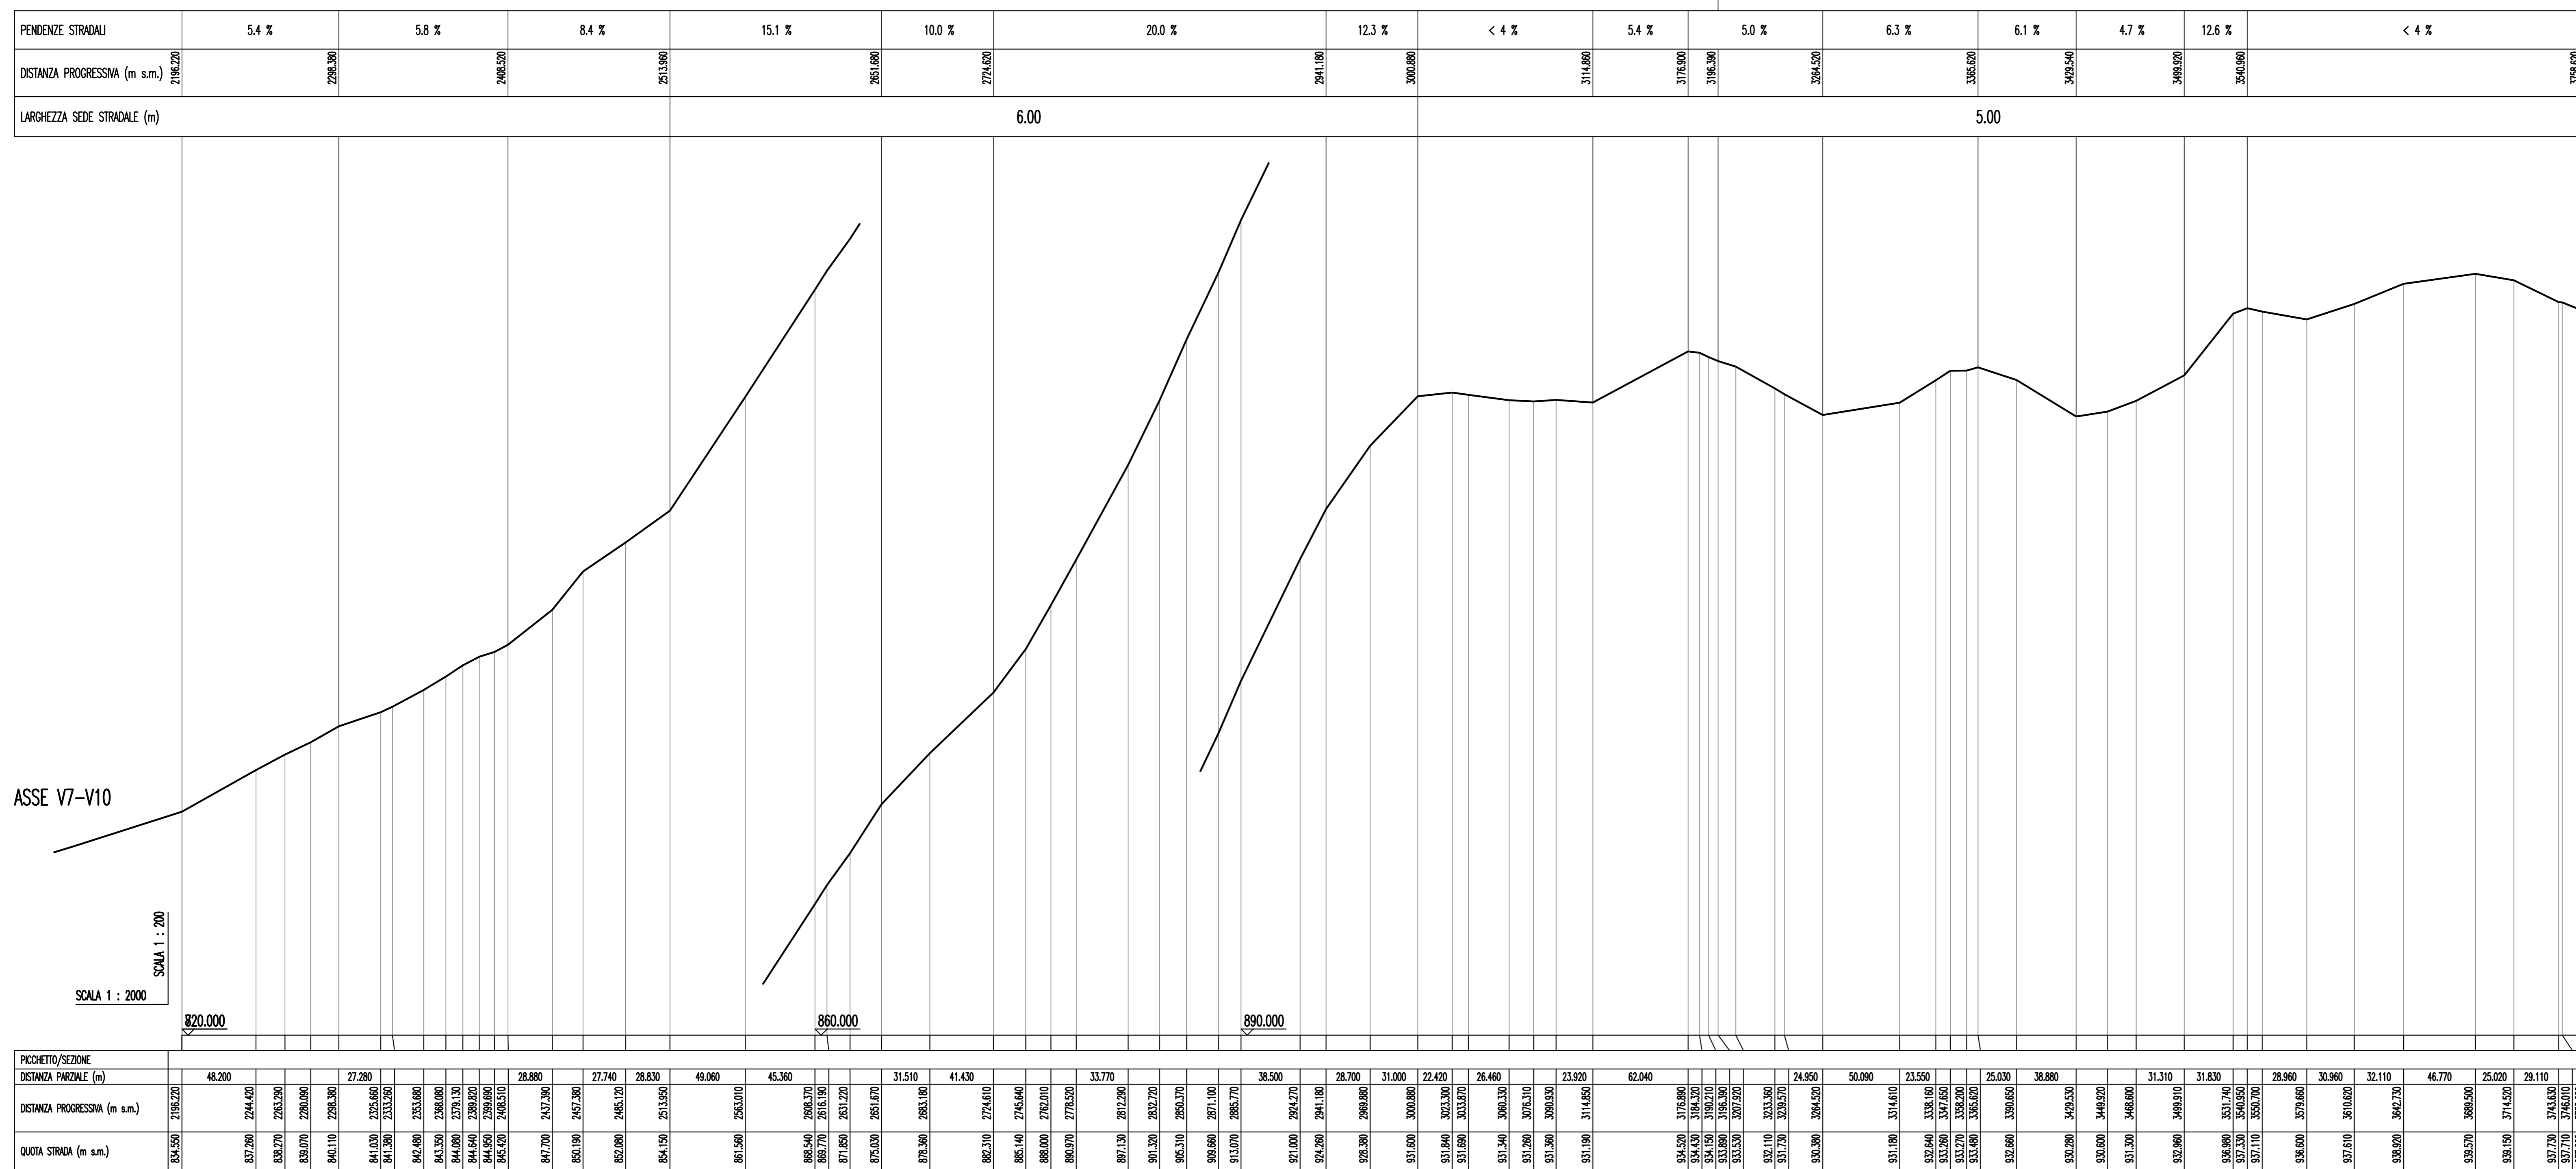

ASSE V7-V10

SCALA 1 : 200
SCALA 1 : 2000

PICCHETTO/SEZIONE	48.200	27.280	28.880	27.740	28.830	48.060	45.360	38.570	28.700	31.000	22.420	26.460	23.920	62.940	50.090	23.550	25.030	38.880	31.310	31.820	28.960	30.960	32.110	46.770	25.020	29.110	

V10

NOTE

Le quote altimetriche sono riferite all'ellissoide di riferimento del sistema ETRS89 che differisce di circa 47 m rispetto alle quote s.l.m. riportate nelle cartografie ufficiali (CTR, IGM, ...)

REGIONE MOLISE
 Provincia di Campobasso
 COMUNI DI MACCHIA VALFORTORE - MONACILIONI - PIETRACATELLA

PROGETTO
POTENZIAMENTO PARCO EOLICO MACCHIA VALFORTORE - MONACILIONI - PIETRACATELLA - S. ELIA A PIANISI

PROGETTO DEFINITIVO

COMITENTE
ERG Wind 4

PROGETTISTA
CESI - CESI S.p.A. - Via Rusattino 64 - I-20138 Milano - Italy
 Tel: +39 02 21251 Fax: +39 02 21255440
 e-mail: info@cesi.it www.cesi.it

INGEGNERIA
 Engineering & Environment - SIMES Division
 Structural & Civil Engineering

OGGETTO DELL'ELABORATO
PROFILI LONGITUDINALI STRADE DI ACCESSO AGLI AEROGENERATORI ASSE V7-V8-V10

ELABORATO N°: B8023977 | FILE NOME: 615.D.015 Profili longitudinali strade di accesso agli aerogeneratori.dwg | SCALA: 1:2000/200 | FOLIO: 3/5

NUMERO E DATA ORDINE: Ordine n. 4700029165 del 06.06.2018 e n. 4700029592 del 05.10.2018
 SCALA DI STAMPA: 1:2 | SOSTITUISCE IL: | SOSTITUITO DAL: |