


POTENZIAMENTO PARCO EOLICO MONACILIONI-MACCHIA VALFORTORE-PIETRACATELLA 72,0 MW

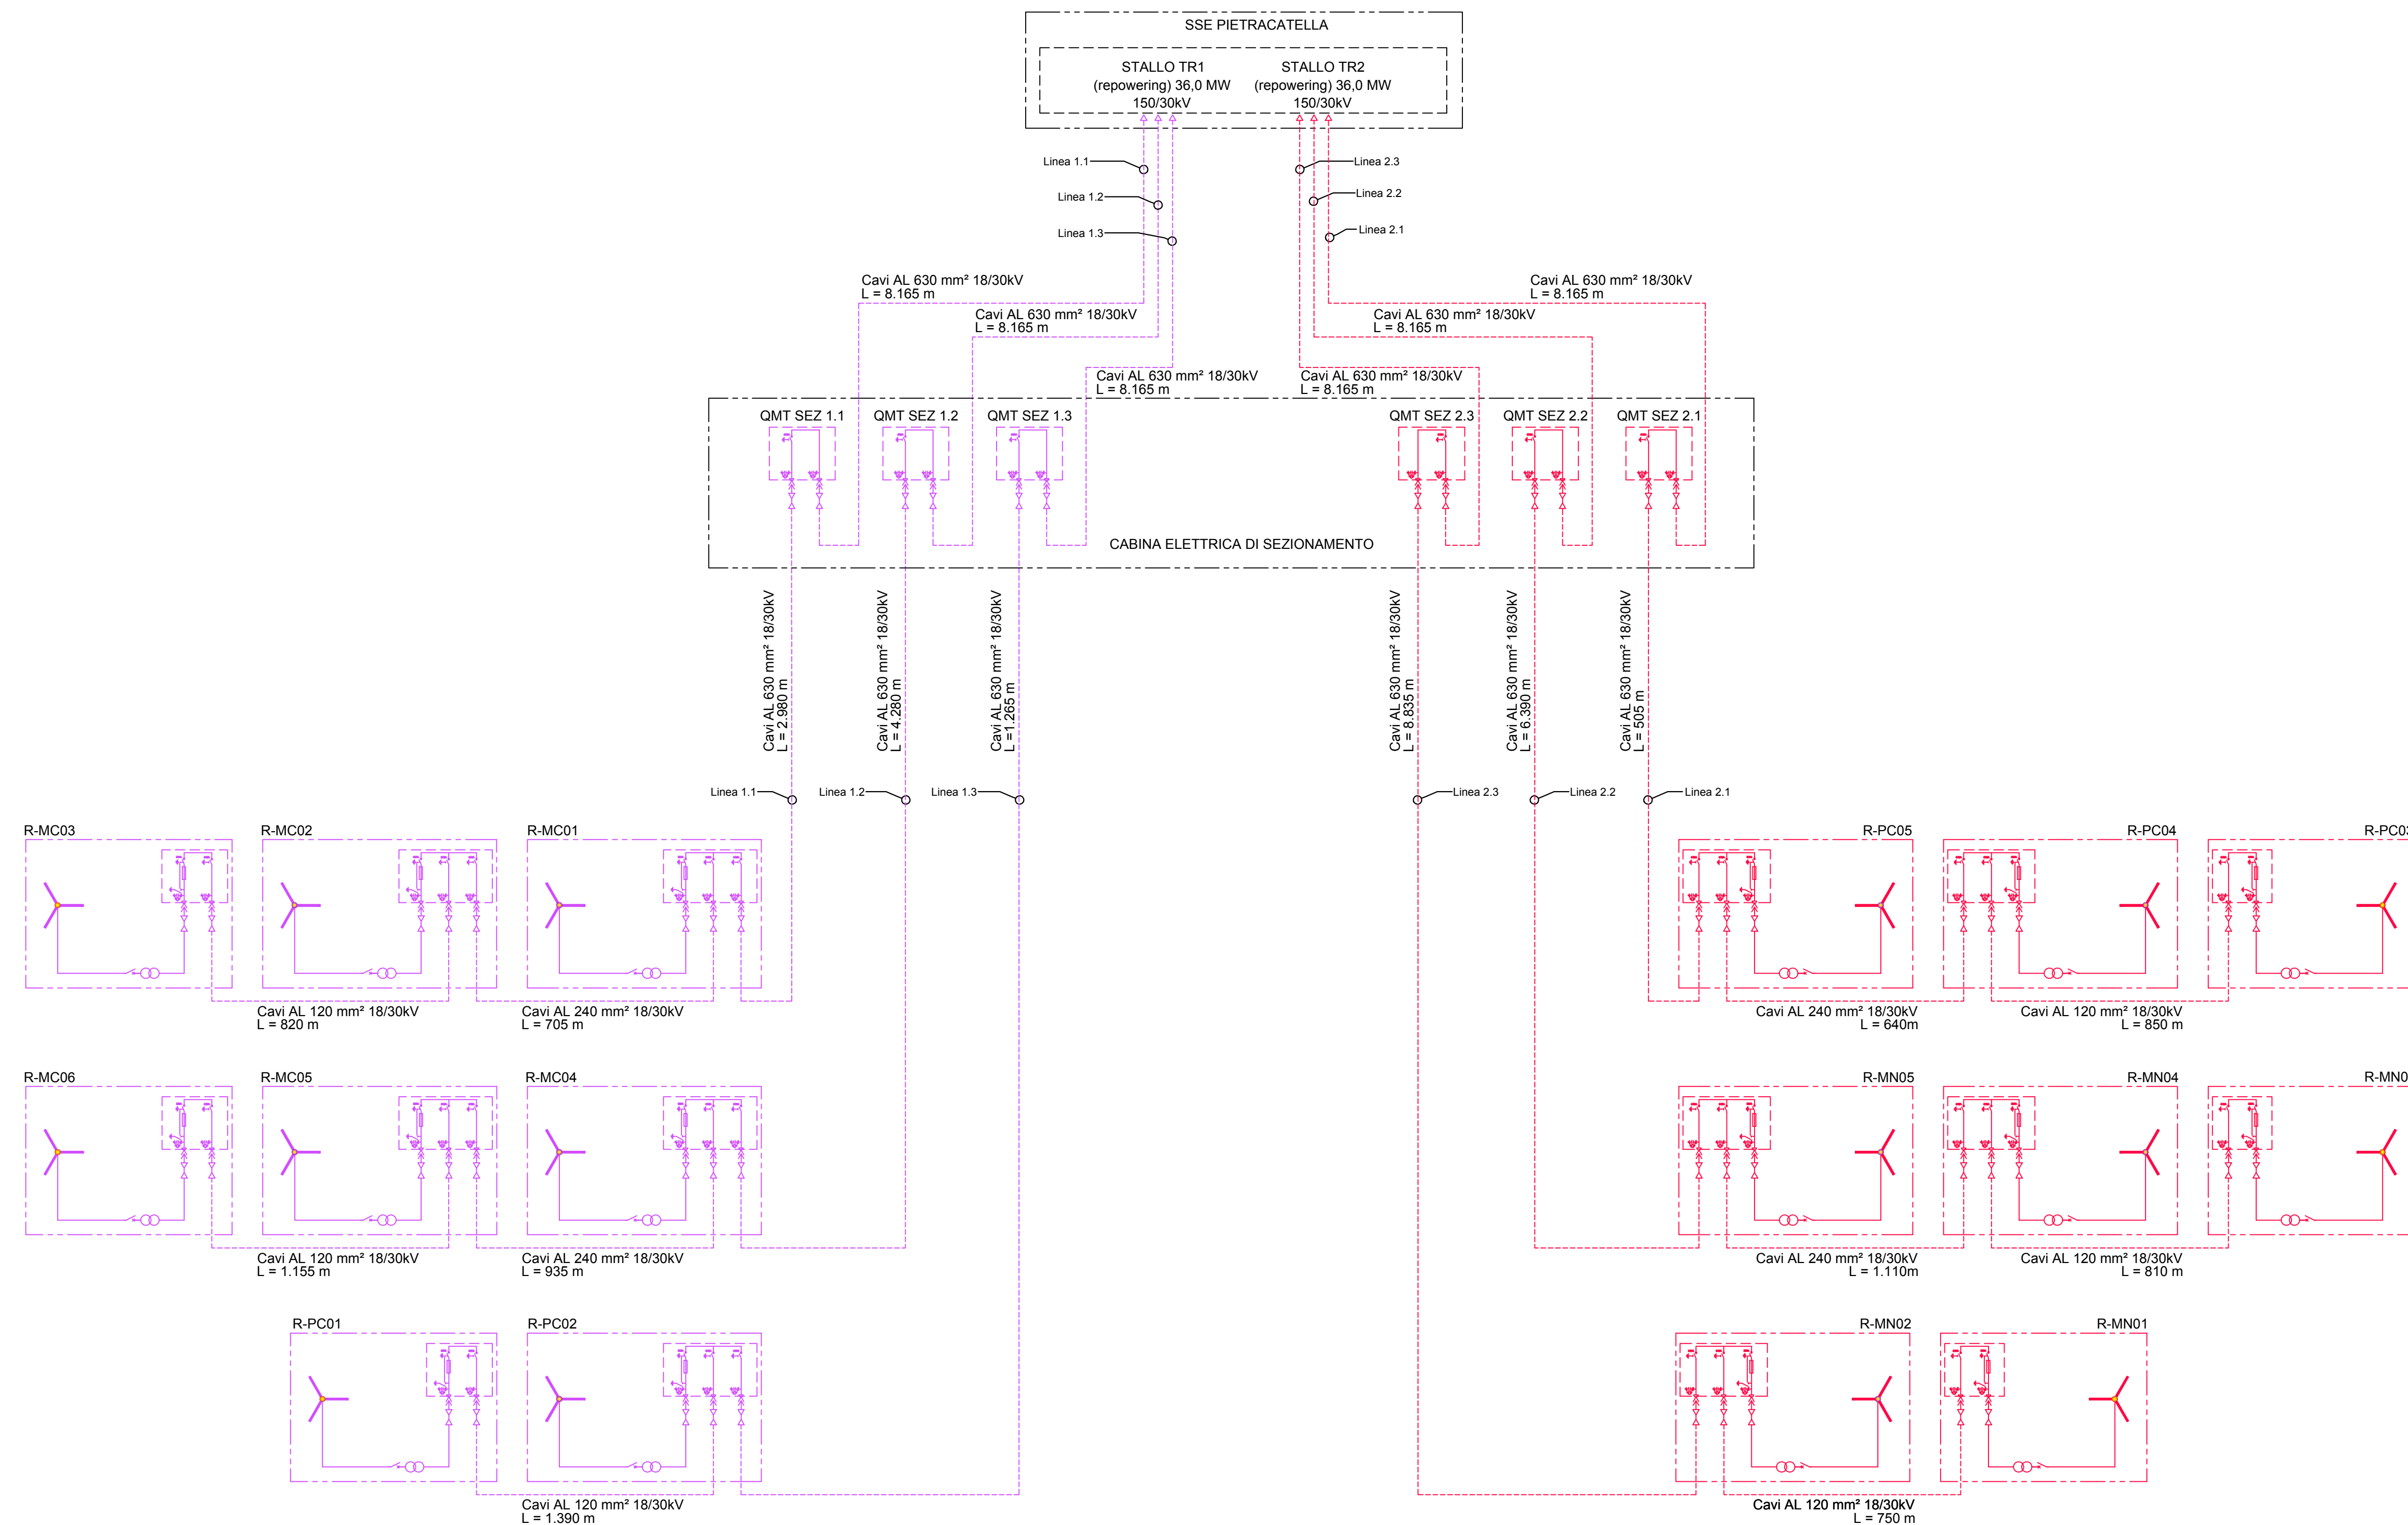

REGIONE MOLISE
 Provincia di Campobasso
 COMUNI DI MACCHIA VALFORTORE - MONACILIONI - PIETRACATELLA

POTENZIAMENTO PARCO EOLICO MACCHIA VALFORTORE - MONACILIONI - PIETRACATELLA - S. ELIA A PIANISI

PROGETTO DEFINITIVO

COMMITTENTE
 ERG Wind 4

00	15/12/2018	Prima emissione	ETS	A. Nardi	F. Carnevale
REV.	DATA	DESCRIZIONE REVISIONI	ELABORATO	VERIFICATO	APPROVATO

PROGETTISTA
 CESI S.p.A.
 Via Rubattino 54
 I-20134 Milano - Italy
 Tel: +39 02 21251 Fax: +39 02 21255440
 e-mail: info@cesi.it www.cesi.it

Engineering & Environment - ISMES Division
 Structural & Civil Engineering

OGGETTO DELL'ELABORATO
SCHEMA DI COLLEGAMENTO DEGLI AEROGENERATORI ALLA RETE ELETTRICA

ELABORATO N. B8023977	NOME FILE 815.D.026 Schema collegamento alla rete elettrica	SCALA -	FOGLIO 1/1
--------------------------	----------------------------------------------------------------	------------	---------------

NUMERO E DATA ORDINE: Ordini n. 4700026165 del 06.06.2018 e n. 4700026592 del 05.10.2018

SCALA DI STAMPA: 1=1 SOSTITUISCE IL: SOSTITUITO DAL:

Tutti i diritti su questo documento sono riservati. Riproduzione vietata, anche parzialmente, senza autorizzazione scritta.