


CLASSIFICAZIONE DELLE PROTEZIONI	
COD ANSI	TIPO PROTEZIONE
99VSC	MINIMO LIVELLO OLIO V.S.C. ALLARME
99T	MINIMO LIVELLO OLIO TRASF. ALLARME
26A	TEMPERATURA OLIO TR ALLARME
26S	TEMPERATURA OLIO TR SCATTO
97A	BUCHHOLZ TR ALLARME
97S	BUCHHOLZ TR SCATTO
97VSC-SC	BUCHHOLZ V.S.C. SCATTO
97VSC-A	BUCHHOLZ V.S.C. ALLARME
27	MINIMA TENSIONE
50	MASSIMA CORRENTE Istantaneo CORTO CIRCUITO
51	MASSIMA CORRENTE ritardato SOVRACARICO
51N	MASSIMA CORRENTE OMOPOLARE
59	MASSIMA TENSIONE
59V0	MASSIMA TENSIONE OMOPOLARE
67N	DIREZIONALE DI TERZA OMOPOLARE
81	MASSIMA E MINIMA FREQUENZA
87	DIFFERENZIALE
90	REGOLATORE AUTOMATICO DI TENSIONE

LEGENDA	
---	CONNESSIONE VOLTMETRICA
---	CONNESSIONE AMPEROMETRICA
SB	SBLOCCO AD INTERR. 152T APERTO
	ESTRAIBILE AD INTERR. APERTO
	ESTRAIBILE AD INTERR. CHIUSO

LEGENDA SEZIONI DI IMPIANTO	
	SEZIONE AT 150KV
	SEZIONE MT 30KV
	SEZIONE BT SEGNALEZIONE E COMANDO
	SEZIONE ESISTENTE

STALLO TR1
PARCO EOLICO MONACILIONI-PIETRACATELLA
(re-powering)
TOTALE 36,0MW

STALLO TR2
PARCO EOLICO MACCHIA VALFORTORE-PIETRACATELLA
(re-powering)
TOTALE 36,0MW

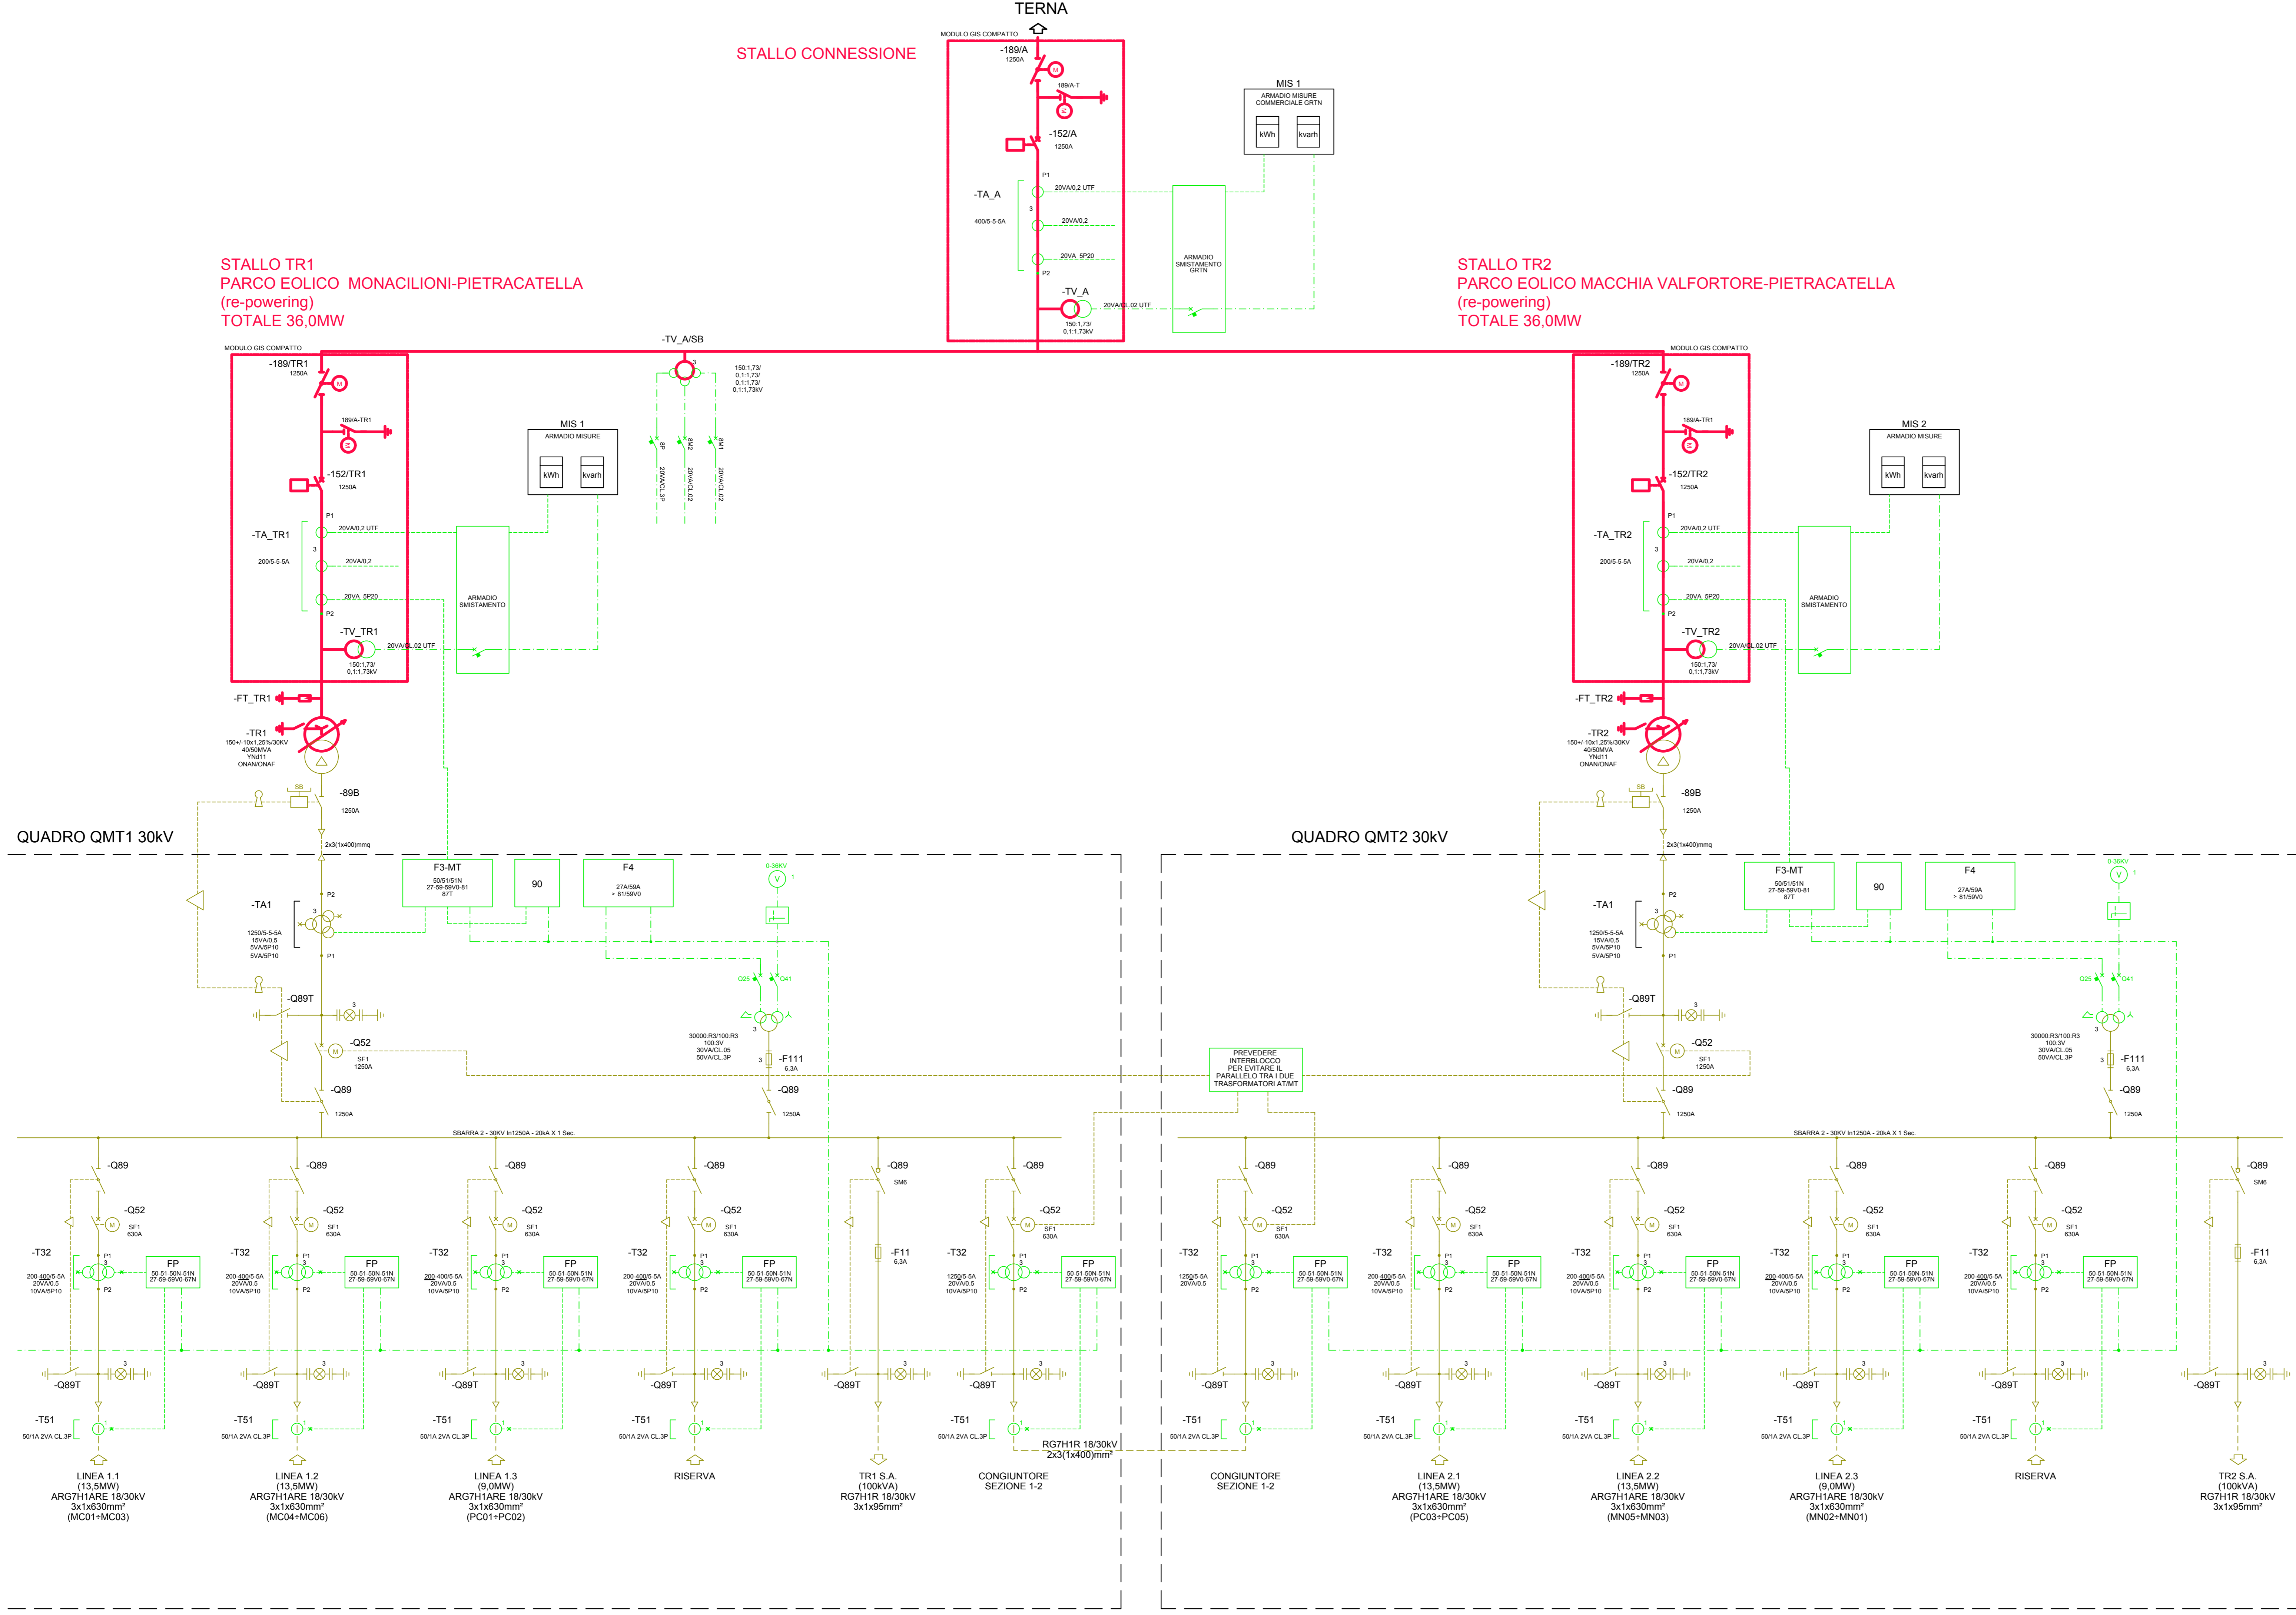

REGIONE MOLISE
Provincia di Campobasso
COMUNI DI MACCHIA VALFORTORE - MONACILIONI - PIETRACATELLA

POTENZIAMENTO PARCO EOLICO MACCHIA VALFORTORE - MONACILIONI - PIETRACATELLA - S. ELIA A PIANISI

PROGETTO DEFINITIVO

COMMITTENTE

ERG
EVOLVING ENERGIES

REV.	DATA	DESCRIZIONE REVISIONI	ELABORATO	VERIFICATO	APPROVATO
00	15/12/2018	Prima emissione		ETS	A. Nardi, F. Carnevale

OGGETTO DELL'ELABORATO

SCHEMA UNIFILARE SSE

ELABORATO N.	NOME FILE	SCALA	FOGLIO
B8023977	815.D.029 Schema Unifilare SSE	-	1/1

NUMERO E DATA ORDINE: Ordini n. 4700026165 del 06.06.2018 e n. 4700026592 del 05.10.2018

SCALA DI STAMPA: 1=1 SOSTITUISCE IL: SOSTITUITO DAL:

Tutti i diritti su questo documento sono riservati. Riproduzione vietata, anche parzialmente, senza autorizzazione scritta.