

PLANIMETRIA GENERALE
ALLGEMEINER LAGEPLAN

LEGENDA
LEGENDE

Edifici da demolire Sublotto 1
Abzubrechende Gebäude Subbaulos 1

Edifici da demolire lotto principale
Abzubrechende Hauptbaulos


Edifici da demolire opzionali
Abzubrechende optionale Gebäude

Fondazioni da demolire Sublotto 1
Abzubrechende Fundamente Subbaulos 1

Fondazioni da demolire lotto principale
Abzubrechende Fundamente Hauptbaulos



Bearbeitungsstand Stato di elaborazione			
Revision Revisione	Änderungen Modifiche	Verantwortlicher Änderung Responsabile modifica	Datum Data
00	Erstversion / Prima Versione	I.Frasnelli	09.07.2018
01	Erste Revision / Prima revisione	I.Frasnelli	14.08.2018
02			
03			
04			
05			

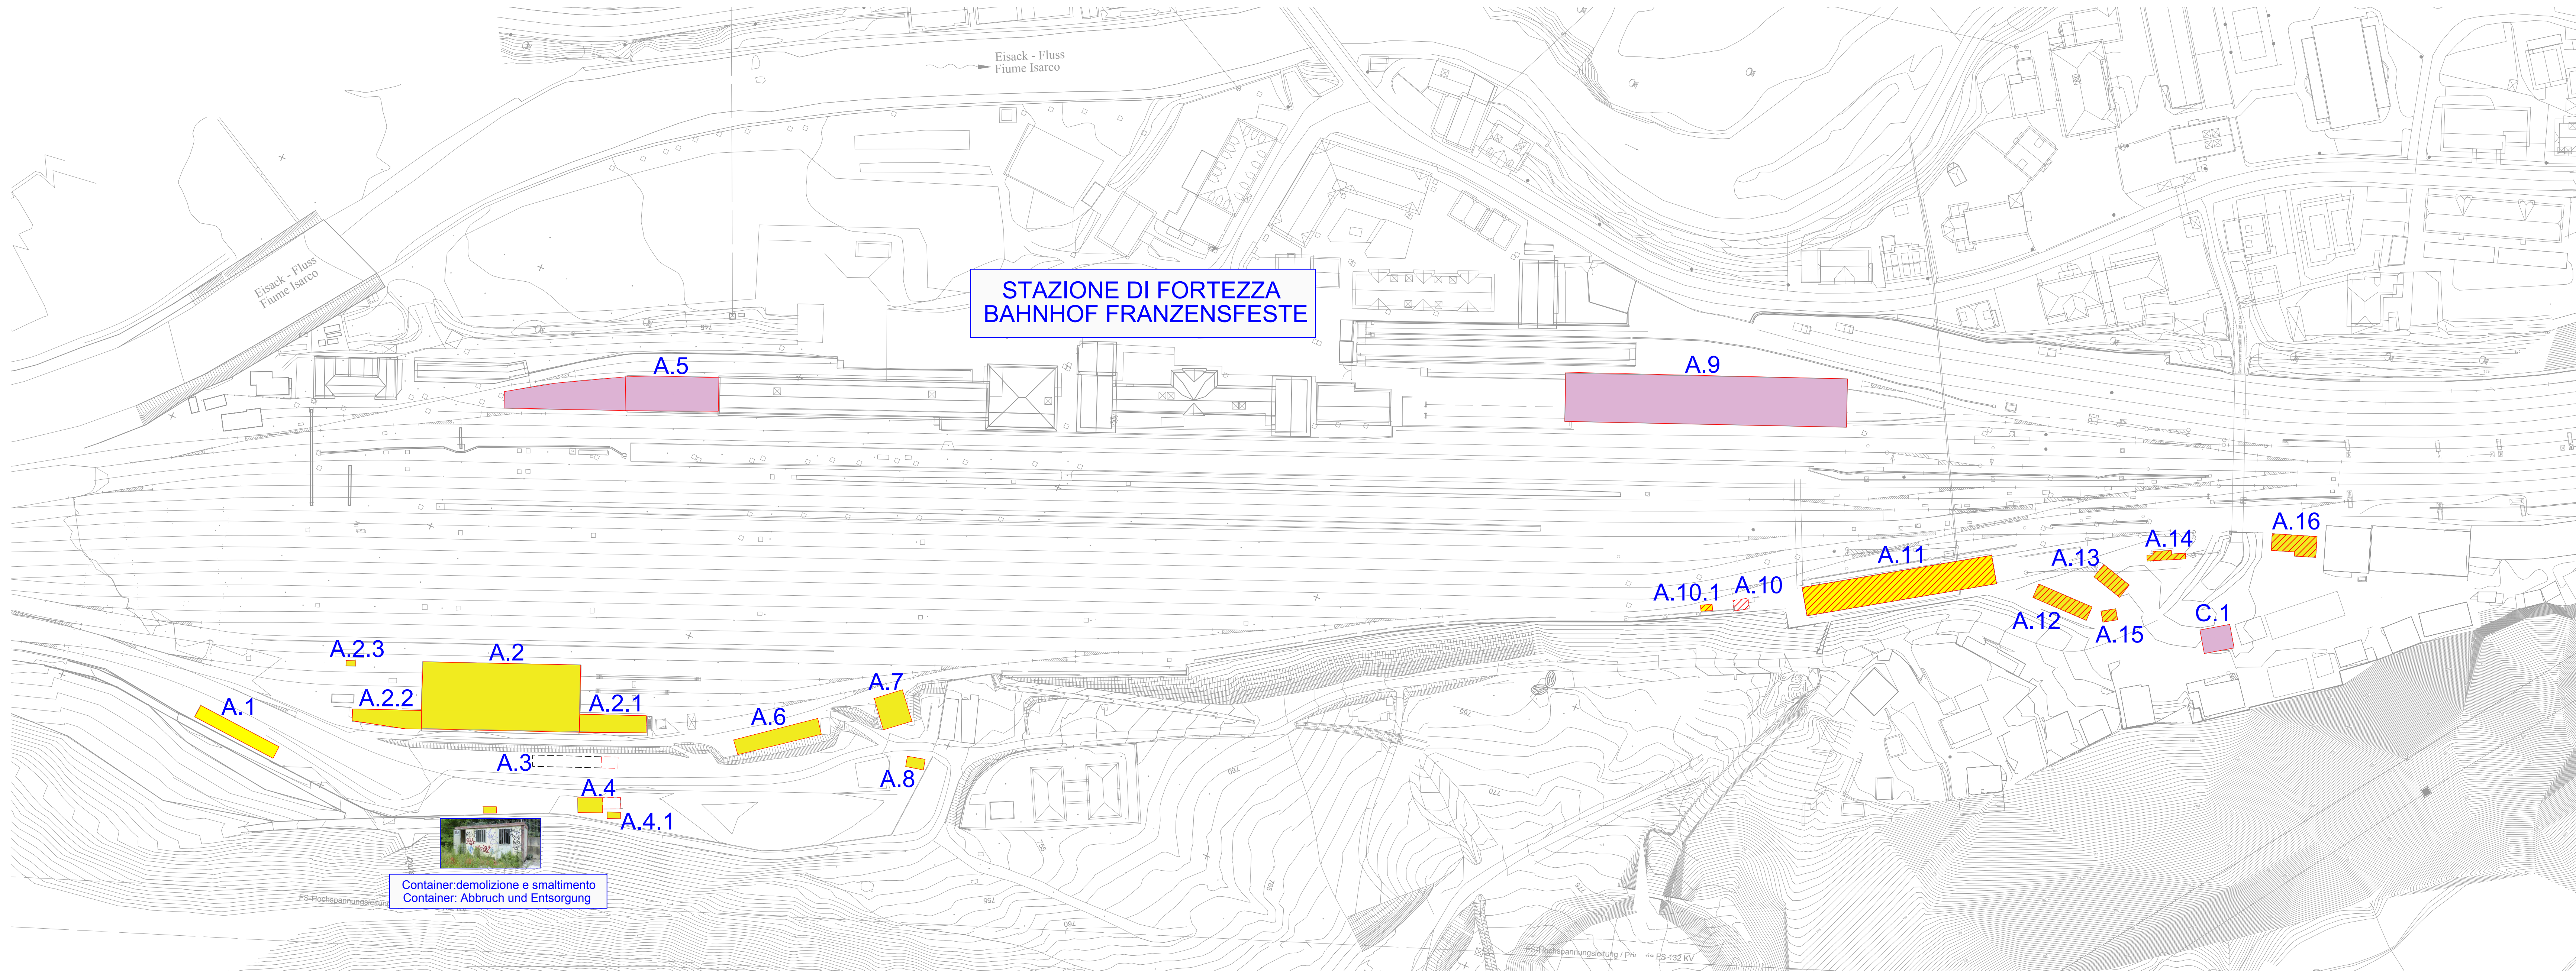

Mit Beteiligung der Europäischen Union aus dem Haushalt der Trans europäischen Verkehrsnetze finanziertes Vorhaben
Opera finanziata con la partecipazione dell' Unione Europea attraverso il bilancio delle reti di trasporto trans europee



Ausbau Eisenbahnachse München-Verona

BRENNER BASISTUNNEL

Ausführungsplanung

Potenziamento asse ferroviario Monaco - Verona

GALLERIA DI BASE DEL BRENNERO

Progettazione esecutiva

Baulos H81 Bahnhof Franzensfeste

Lotto H81 Stazione Fortezza

Sub-Baulos	Sublotto
Vorarbeiten Bahnhofsbereich	Attività preparatorie area di stazione
Fachbereich	Settore
Abbrüche	Demolizioni
Titel	Titolo
Allgemeiner Lageplan	Planimetria generale

		Datum / Data	Name / Nome
Bearbeitet / Elaborato		14.08.2018	I.Frasnelli
Geprüft / Verificato		14.08.2018	L.Rausa
Freigegeben / Autorizzato			M. Ianeselli
GALLERIA DI BASE DEL BRENNERO - BRENNER BASISTUNNEL BBT SE Piazza Stazione 1 • I-39100 Bolzano Tel.: +39 0471 0622-10 • Fax: +39 0471 0622-11 Amraiser Str. 8 • A6020 Innsbruck Tel.: +43 512 4030 • Fax: +43 512 4030-110 Email: bbt@bbt-se.com • www.bbt-se.com			
Gezeichnet BBT / Visto BBT			
Maßstab / Scala		1:1.000	
Projekt: Stato Sito	von / da bis / a bei / al	Bau- kilometer / Chilometro opera	von / da bis / a bei / al
Staat Sito	Los Lotto	Einheit Unità	Nummer Numero
02	H81	AF	001
Dokumentenart Tipo documento		Vertrag Contratto	Nummer Codice
KSN		D1012	12005
			Revision Revisione
			01