KEYPLAN

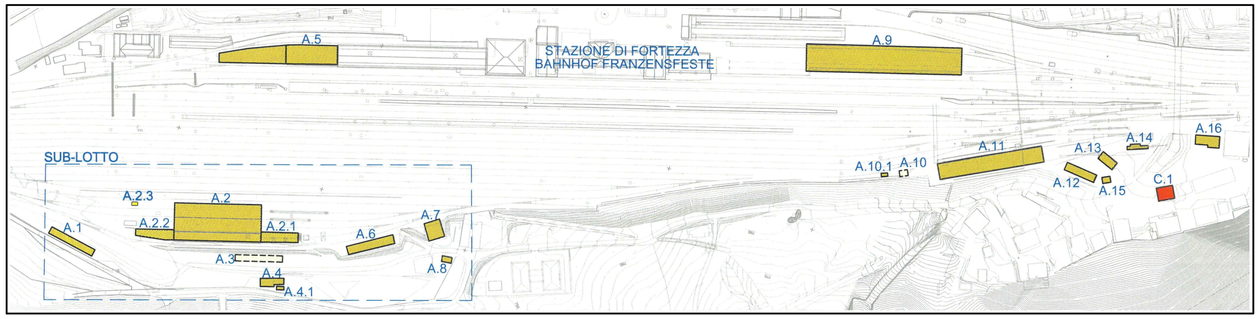

PIANTA PIANO TERRA
GRUNDRISS ERDGESCHOSS

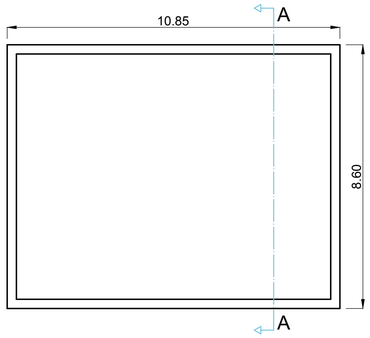

PIANTA COPERTURA
GRUNDRISS DACH

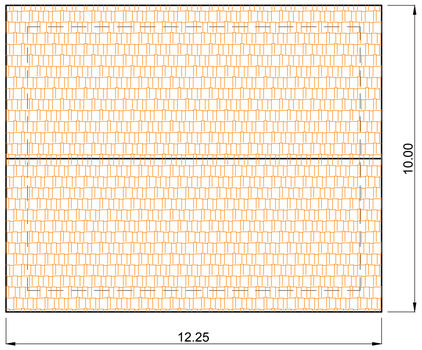

Copertura a falde con struttura in legno, manto in tegole MQ. 122,50

Giebeldach mit Holzstruktur, Ziegeldach MQ. 122,50

SEZIONE A-A
SCHNITT A-A

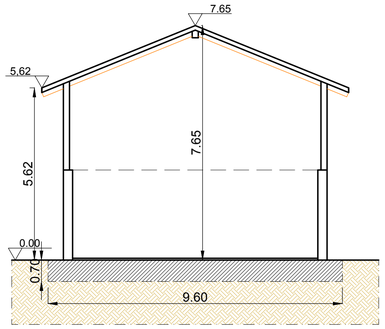

Sv= 10,80 m

Sup. copertura = m 10,80 x 12,25 = mq 132,30

Dachfläche = m 10,80 x 12,25 = mq 132,30

A= 56,98 mq

Cubatura / Kubatur
mq 56,98 x10,85 = mc 618,23

Volume platea di fondazione
Volumen Fundamentplatte
m 9,60 x11,85 x 0,70 = mc 79,63

Rinterro / Zuschüttung
m 9,60 x11,85 x 0,70 = mc 79,63

DOCUMENTAZIONE FOTOGRAFICA/PHOTODOKUMENTATION

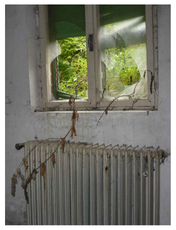
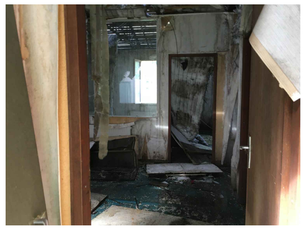
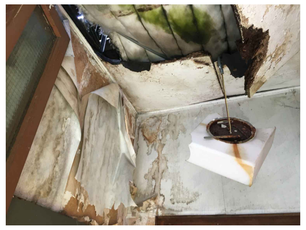

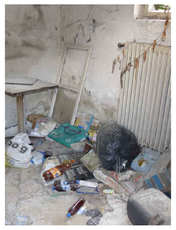

Bearbeitungsstand
Stato di elaborazione

Revision Revisione	Änderungen Modifiche	Verantwortlicher Änderung Responsabile modifica	Datum Data
00	Erstversion / Prima Versione	S.Pernici	26.06.2018
01			
02			
03			
04			
05			

Mit Beteiligung der Europäischen Union aus dem Haushalt der Transeuropäischen Verkehrsnetze finanziertes Vorhaben

Opera finanziata con la partecipazione dell' Unione Europea attraverso il bilancio delle reti di trasporto transeuropee

Ausbau Eisenbahnachse München-Verona

BRENNER BASISTUNNEL

Ausführungsplanung

Potenziamento asse ferroviario Monaco - Verona

GALLERIA DI BASE DEL BRENNERO

Progettazione esecutiva

Baulos H81 Bahnhof Franzensfeste

Lotto H81 Stazione Fortezza

Sub-Baulos	Sublotto
Vorarbeiten Bahnhofsbereich	Attività preparatorie area di stazione
Fachbereich	Settore
Abbrüche	Demolizioni
Titel	Titolo
Gebäude "C.1" Grundrisse und Schnitte	Edificio "C.1" Piante e Sezioni

	Datum / Data	Name / Nome
Bearbeitet / Elaborato	26.06.2018	S. Pernici
Geprüft / Verificato	30.06.2018	L. Rausa
Freigegeben / Autorizzato		M. Ianeselli
Gesehen BBT / Visto BBT		
Massstab / Scala	1:100	

GALLERIA DI BASE DEL BRENNERO - BRENNER BASISTUNNEL BBT SE

Piazza Stazione 1 ● I-39100 Bolzano
Tel.: +39 0471 0622-10 ● Fax: +39 0471 0622-11
Amraser Str. 8 ● A6020 Innsbruck
Tel.: +43 512 4030 ● Fax: +43 512 4030-110
Email: bbt@bbt-se.com ● www.bbt-se.com

Projekt-kilometer / Chilometro progetto	von / da	56+250
	bis / a	57+101
	bei / al	

Bau-kilometer / Chilometro opera	von / da
	bis / a
	bei / al

Status Dokument / Stato documento

Staat Stato	Los Lotto	Einheit Unità	Nummer Numero	Dokumentenart Tipo documento	Vertrag Contratto	Nummer Codice	Revision Revisione
02	H81	AF	001	KSN	D1012	12027	00

0.50m²